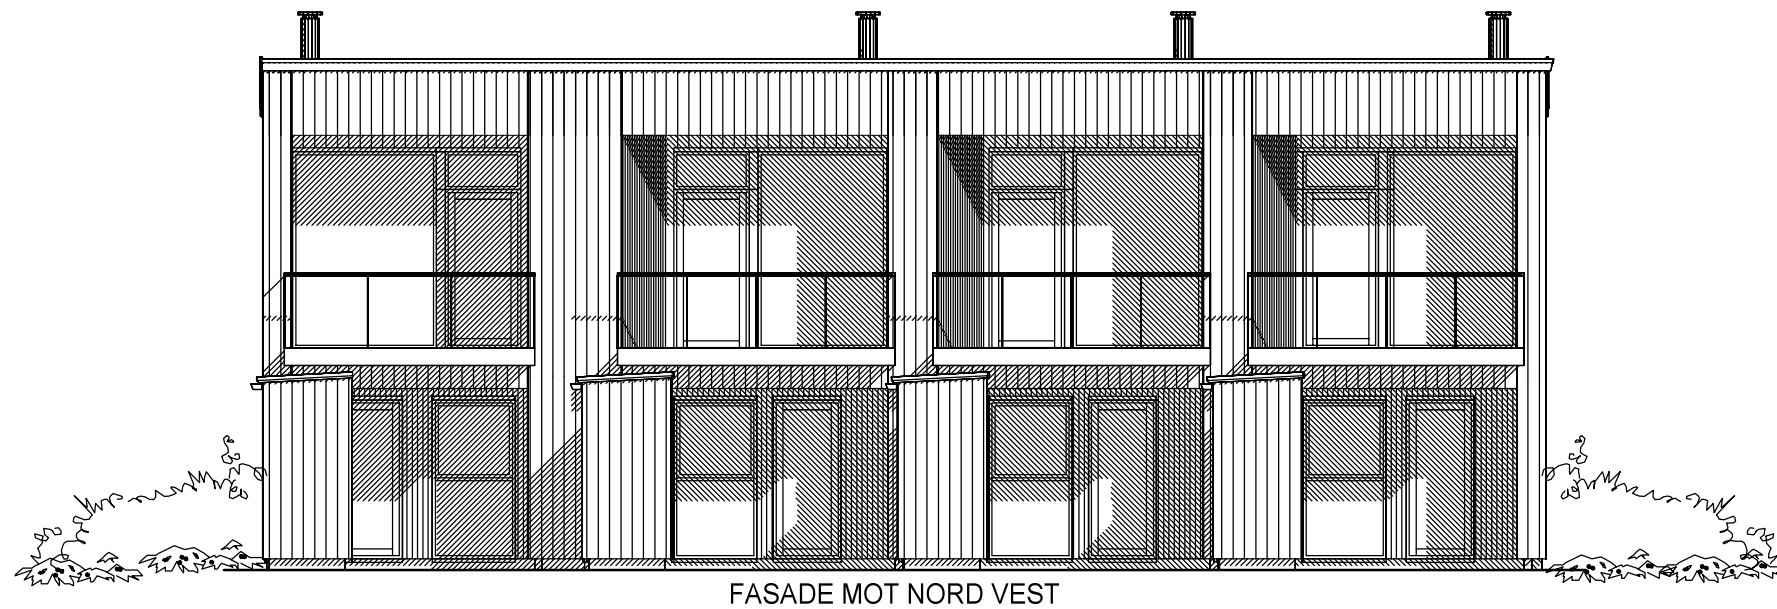




FASADE MOT NORD ØST

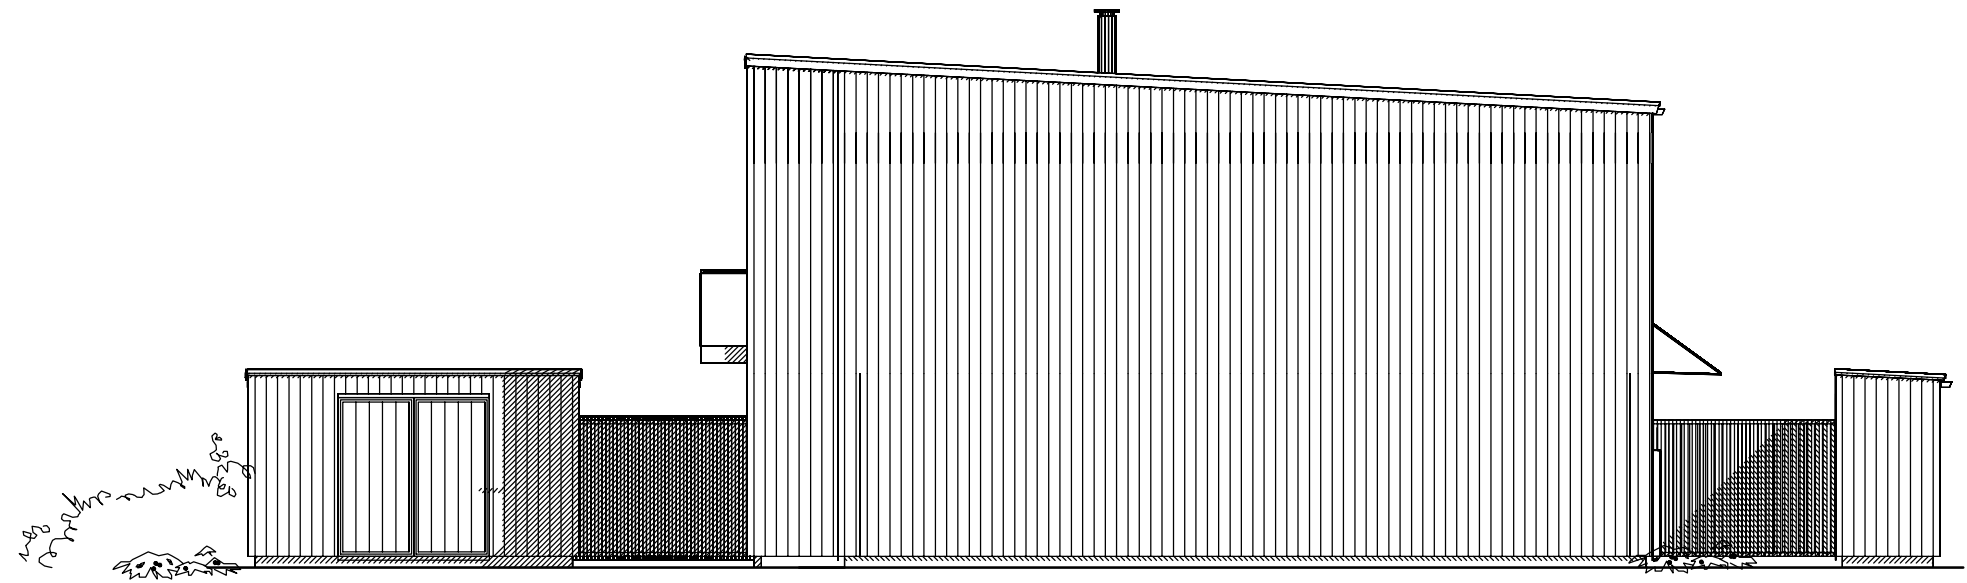


FASADE MOT NORD VEST

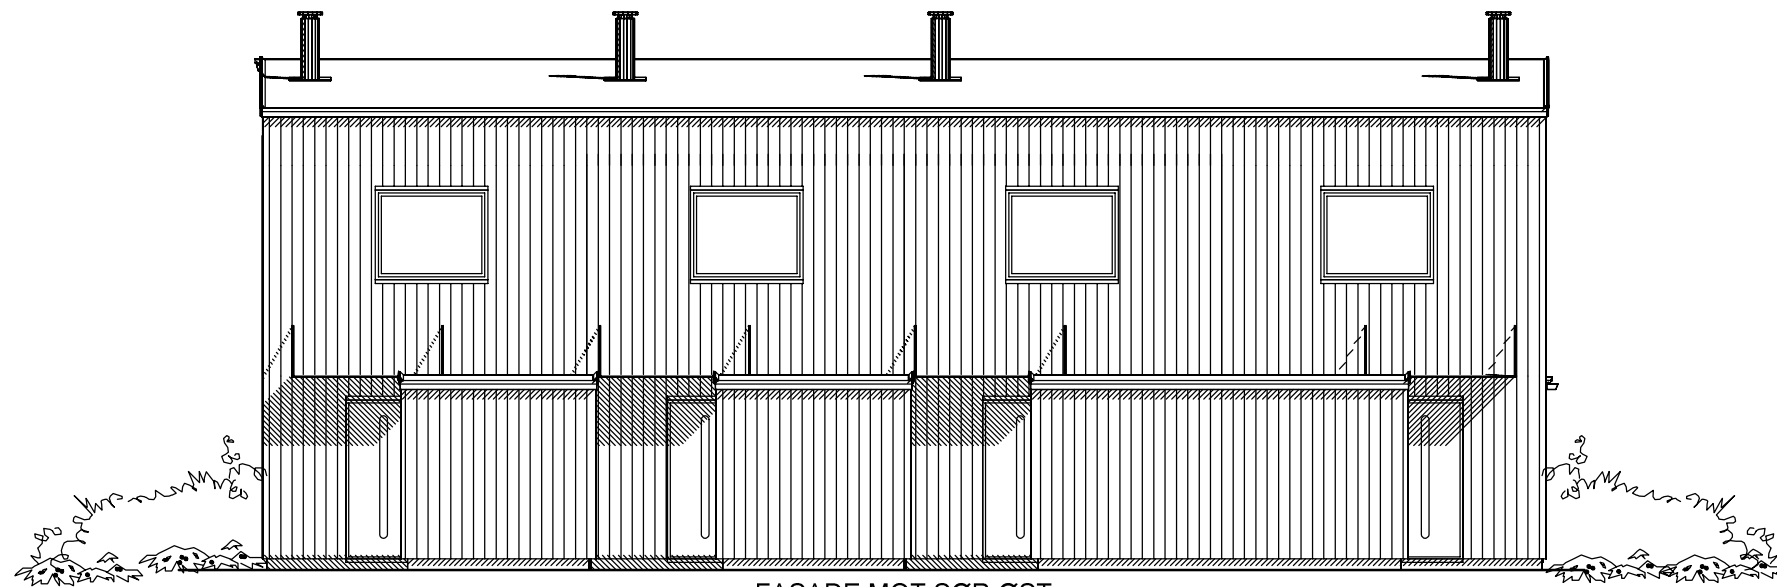
A Rev balkong

08.10.2021 AIL

Tiltakshaver:	Målestokk	Tegn AIL	Dato 23.09.2021
Byggeplass : Krabbavikveien	1:100	Trac	Dato
Kommune : Sola	Gnr1	Bnr445	Disk BKS8
Utbygger	Planlegger	Sak BKS8	
	 <small>anniren@ark-1.no - tlf 99090113</small>	Tegn nr	BKS81501
		Prosj nr	




FASADE MOT SØR VEST

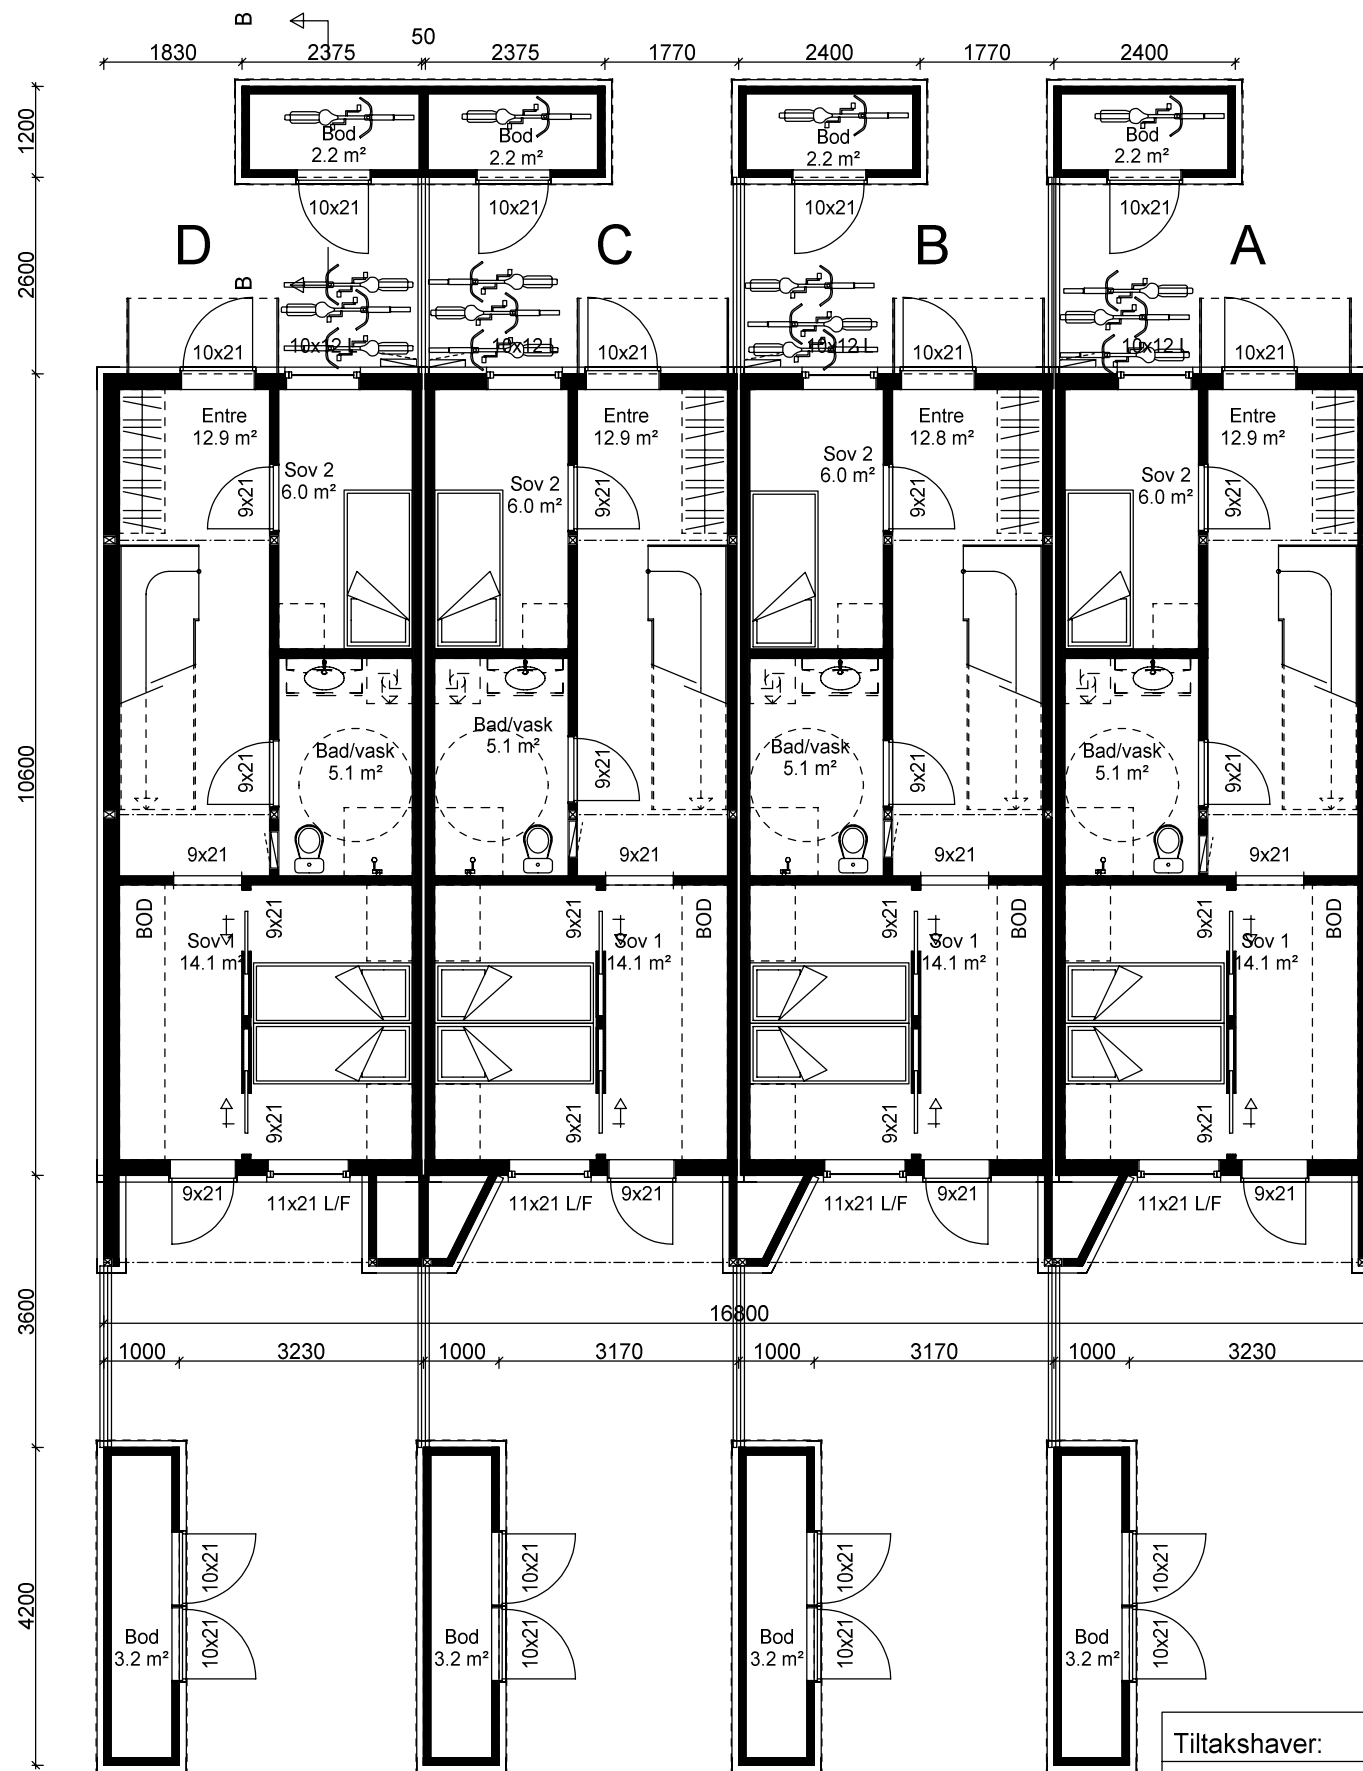


FASADE MOT SØR ØST

A Rev balkong

08.10.2021 AIL

Tiltakshaver:	Målestokk	Tegn AIL	Dato 23.09.2021
Byggeplass : Krabbavikveien	1:100	Trac	Dato
Kommune : Sola	Gnr1	Bnr445	Disk BKS8
Utbygger	Planlegger	Sak BKS8	
	 <small>anniren@ark-1.no - tlf 99090113</small>	Tegn nr	BKS81502
		Prosj nr	



pr enhet

Arealberegninger i hht. NS 3940	Bruksareal BRA kvm		
	Pr etasje	Utvendig bod/garasje	Sum BRA
1. etasje	39.4	5.4	44.8
2. etasje	39.4	0.0	39.4
<b>SUM :</b>	<b>78.8</b>	<b>5.4</b>	<b>84.2</b>

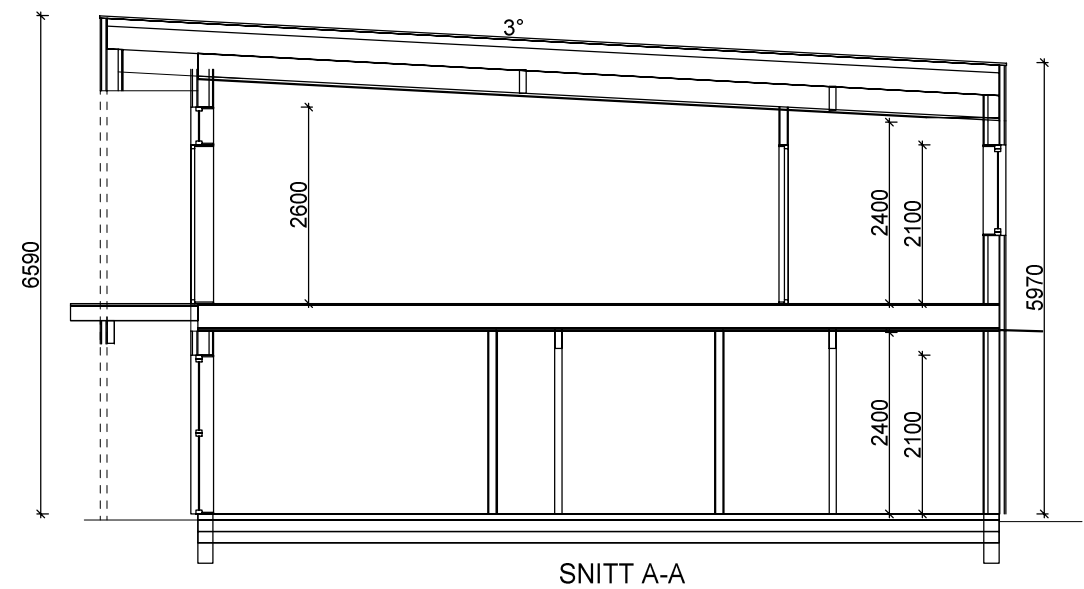
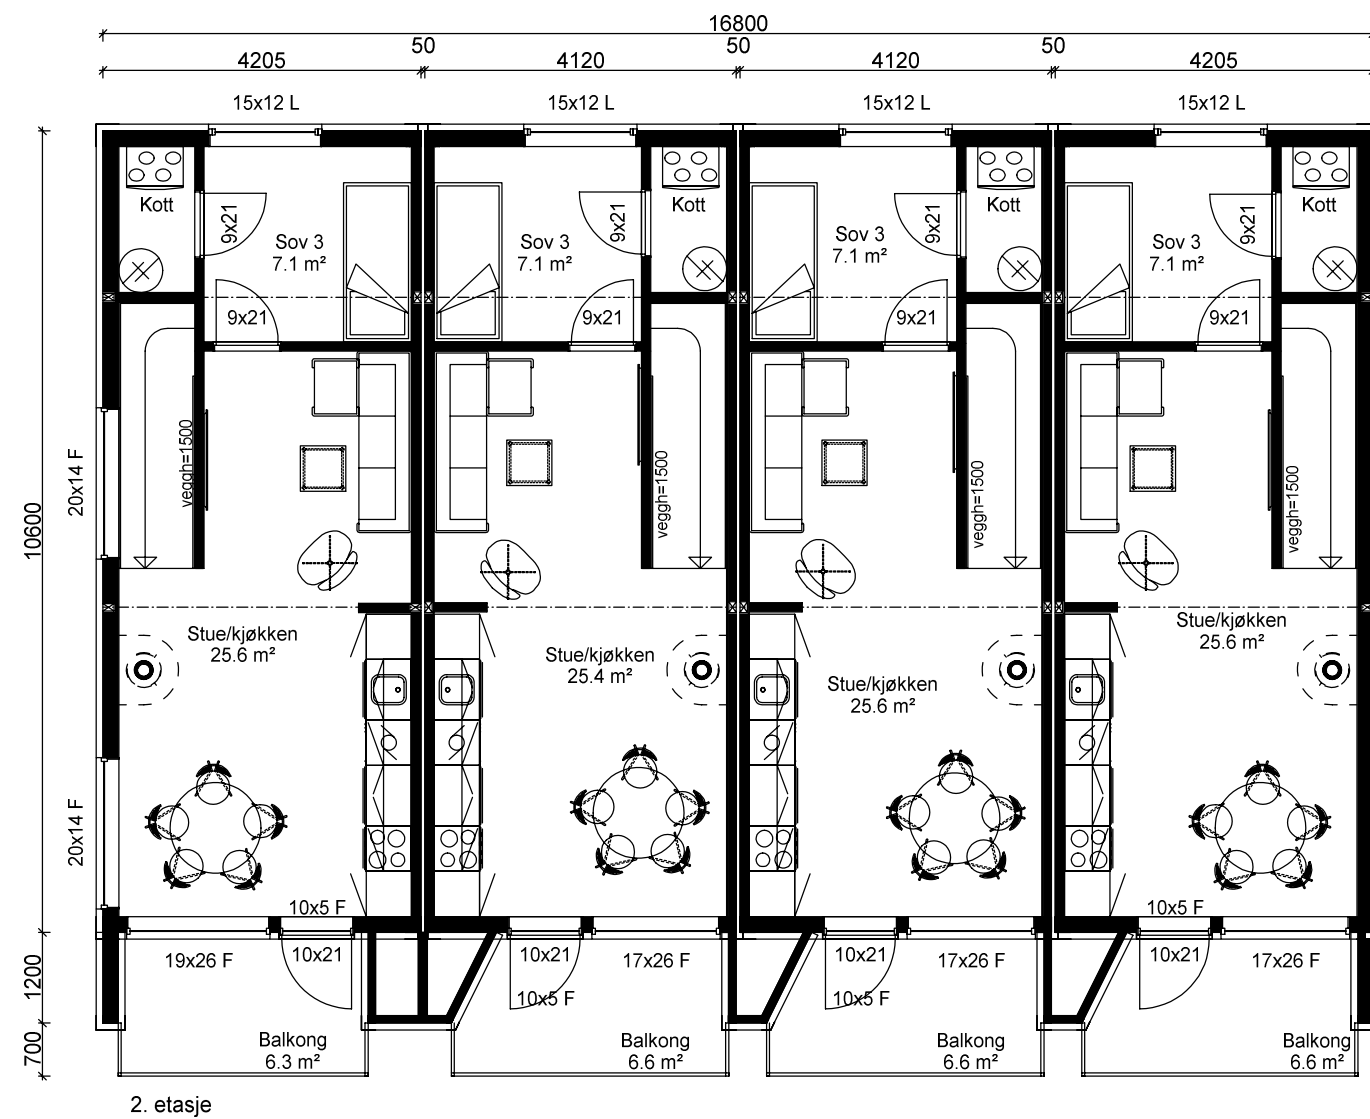
total

Arealberegninger i hht. NS 3940	Bruksareal BRA kvm			
	Pr etasje	Utvendig bod/garasje	Åpent overbygg areal (pr. garasje)	Sum BRA
<b>SUM :</b>	<b>0.0</b>	<b>0.0</b>	<b>0.0</b>	<b>0.0</b>
<b>BYA :</b>	<b>188.1</b>	<b>34.9</b>	<b>15.4</b>	<b>238.4</b>

A Rev balkong



08.10.2021 AIL

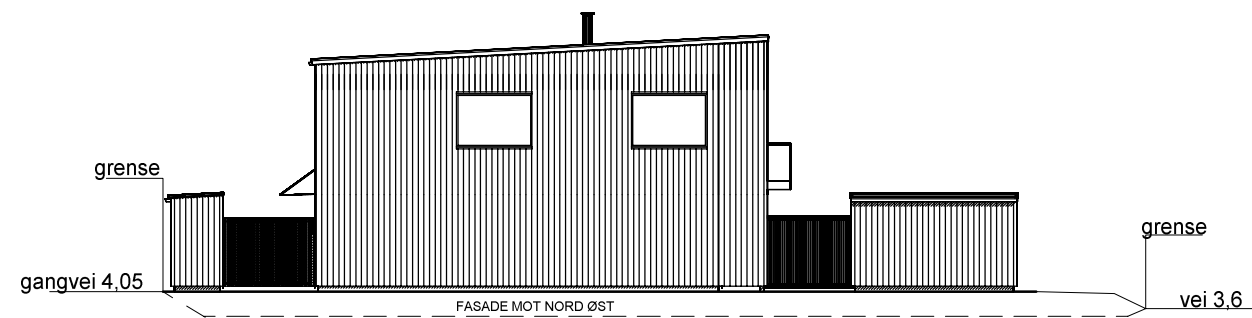
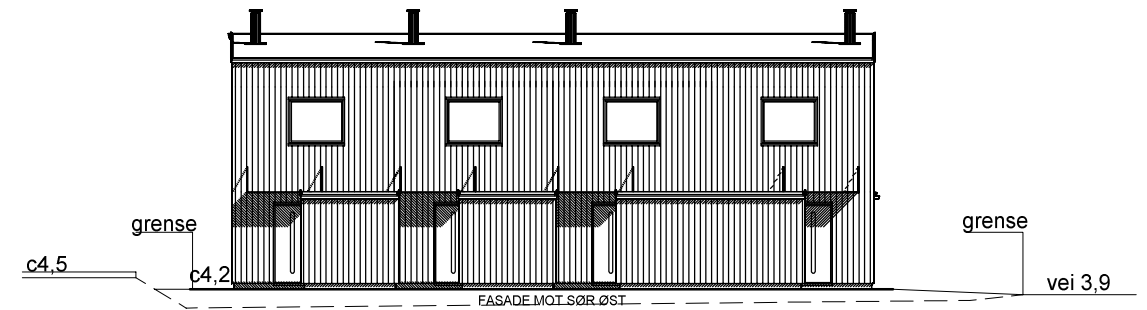
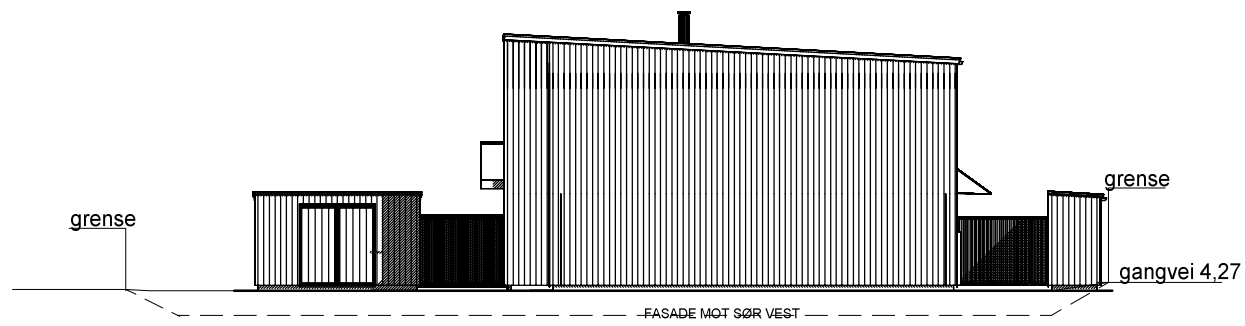
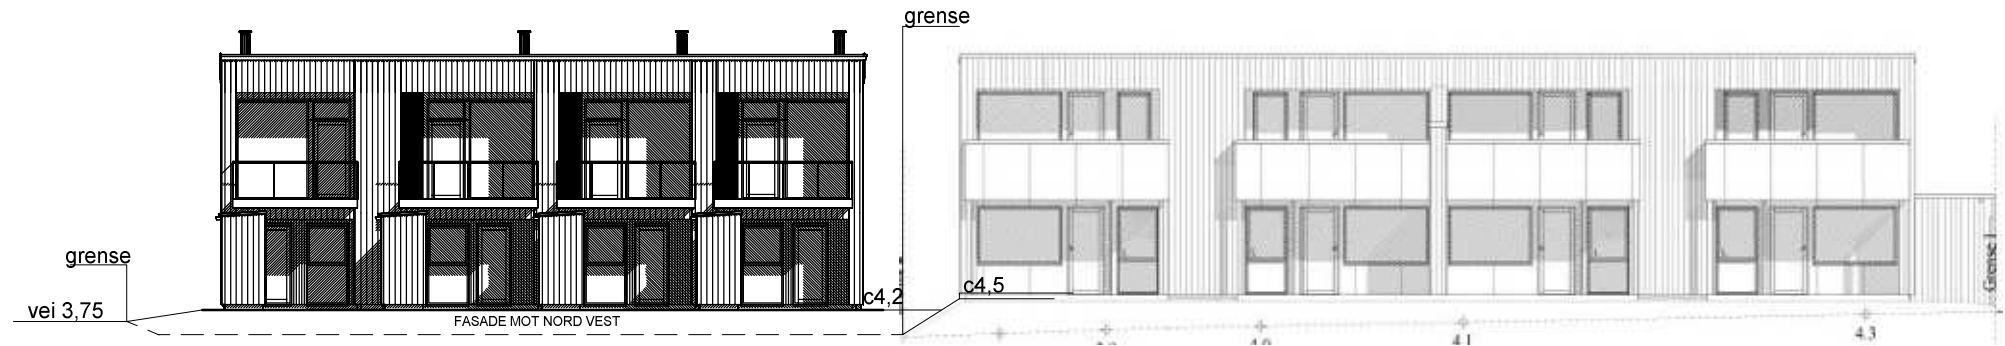
Tiltakshaver:	Målestokk	Tegn AIL	Dato 23.09.2021
Byggeplass : Krabbavikveien	1:100	Trac	Dato
Kommune : Sola	Gnr1 Bnr445	Disk BKS8	Sak BKS8
Utbygger	Planlegger	Tegn nr	BKS81503
		anniren@ark-1.no - tlf 99090113	
		Prosj nr	



A Rev balkong



08.10.2021 AIL

Tiltakshaver:	Målestokk	Tegn AIL	Dato 23.09.2021
Byggeplass : Krabbavikveien	1:100	Trac	Dato
Kommune : Sola	Gnr1 Bnr445	Disk BKS8	Sak BKS8
Utbygger	Planlegger	Tegn nr	BKS81504
			
		<small>anniren@ark-1.no - tlf 99090113</small>	
		Prosj nr	



A Rev balkong

08.10.2021 AIL

Tiltakshaver:	Målestokk	Tegn AIL	Dato 23.09.2021
Byggeplass : Krabbavikveien	1:200	Trac	Dato
Kommune : Sola	Gnr1 Bnr445	Disk BKS8	Sak BKS8
Utbygger	Planlegger	Tegn nr	BKS81510
		Prosj nr	