




FASADE MOT SØR

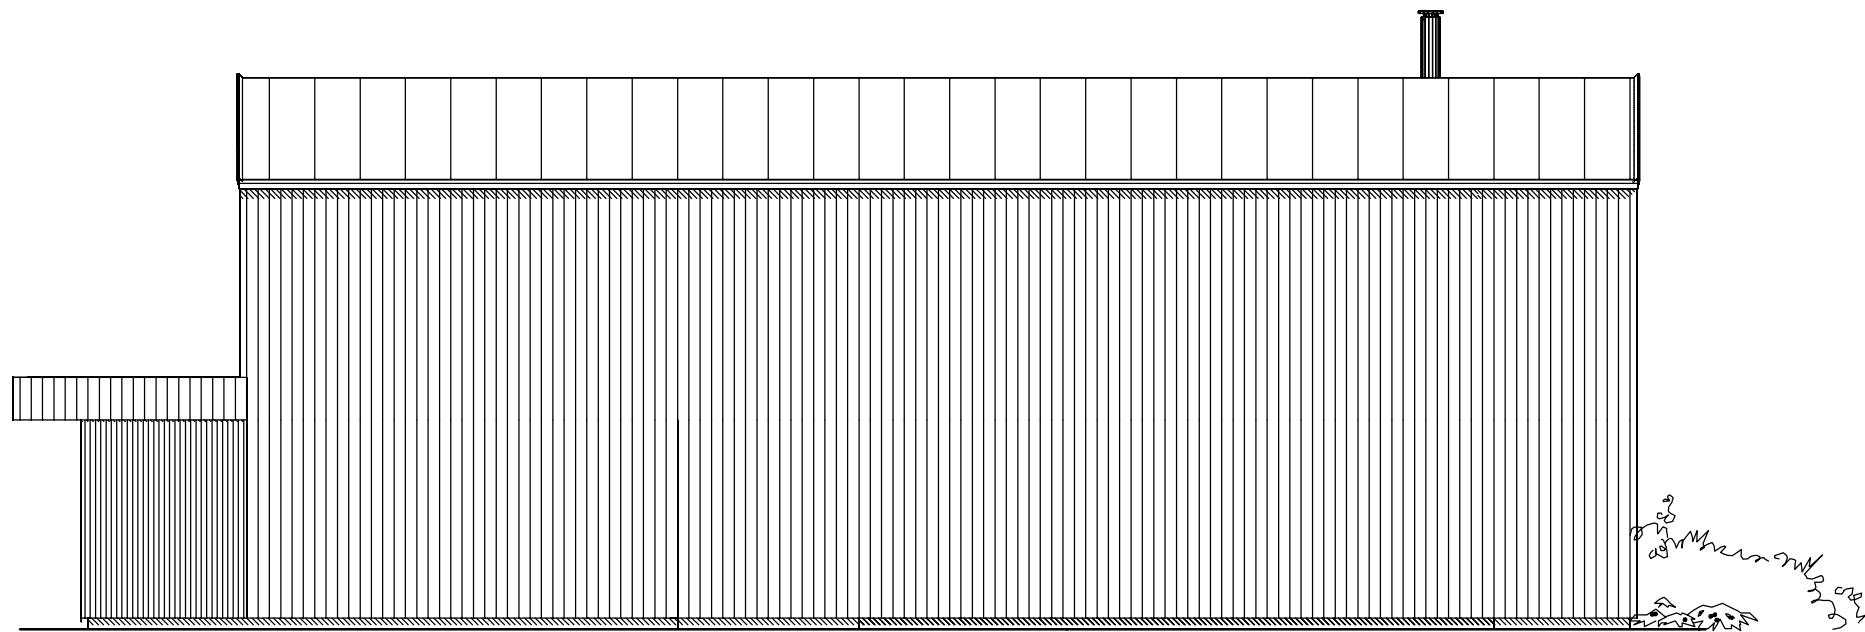

FASADE MOT VEST

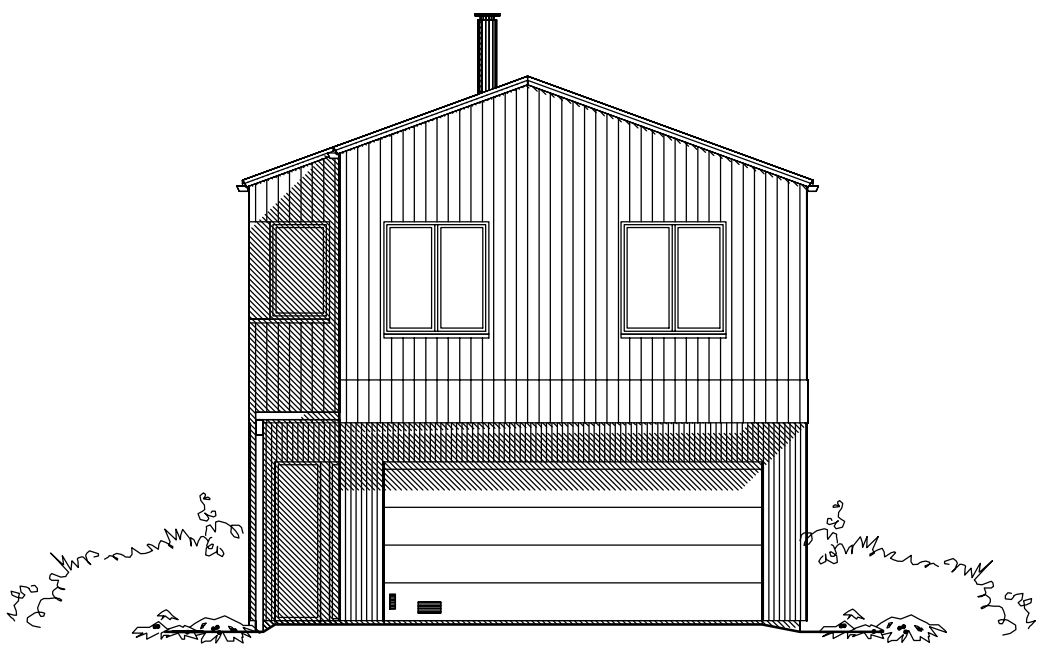



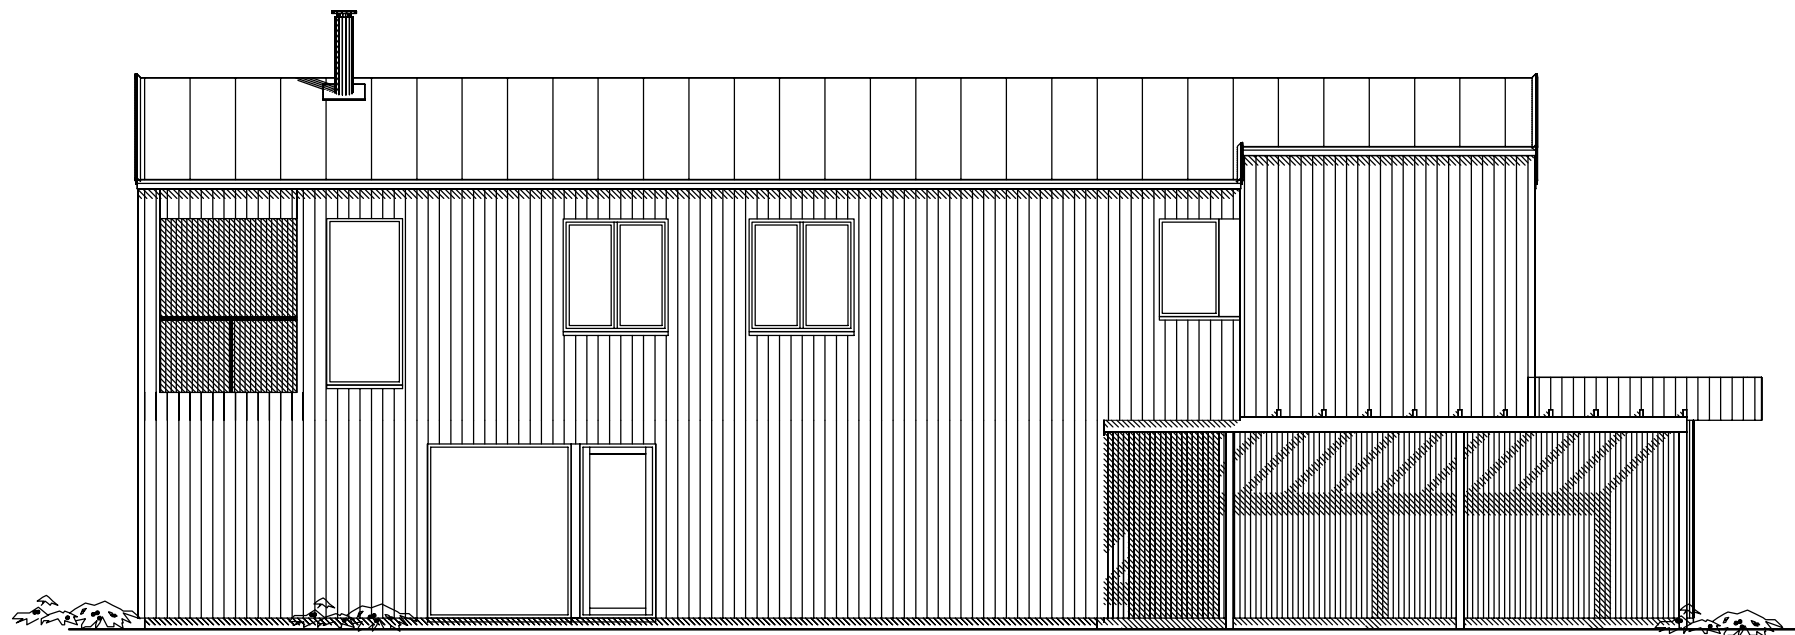FASADE MOT NORD






FASADE MOT ØST

A Fasader

07.12.2021 AIL

Tiltakshaver: Rogaland Bolig as	Målestokk 1:100	Tegn AIL	Dato 28.08.2020
Byggeplass : Blåberget		Trac	Dato
Kommune : Time	Gnr29 Bnr20	Disk Blåberg	Sak A
Utbygger	Planlegger	Tegn nr	Blåb1501
			Prosj nr

anniren@ark-1.no - tlf 99090113

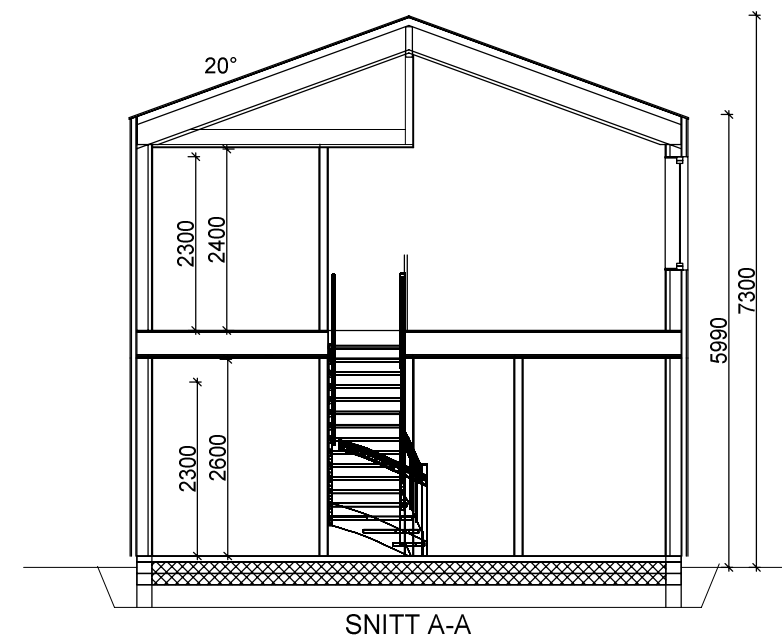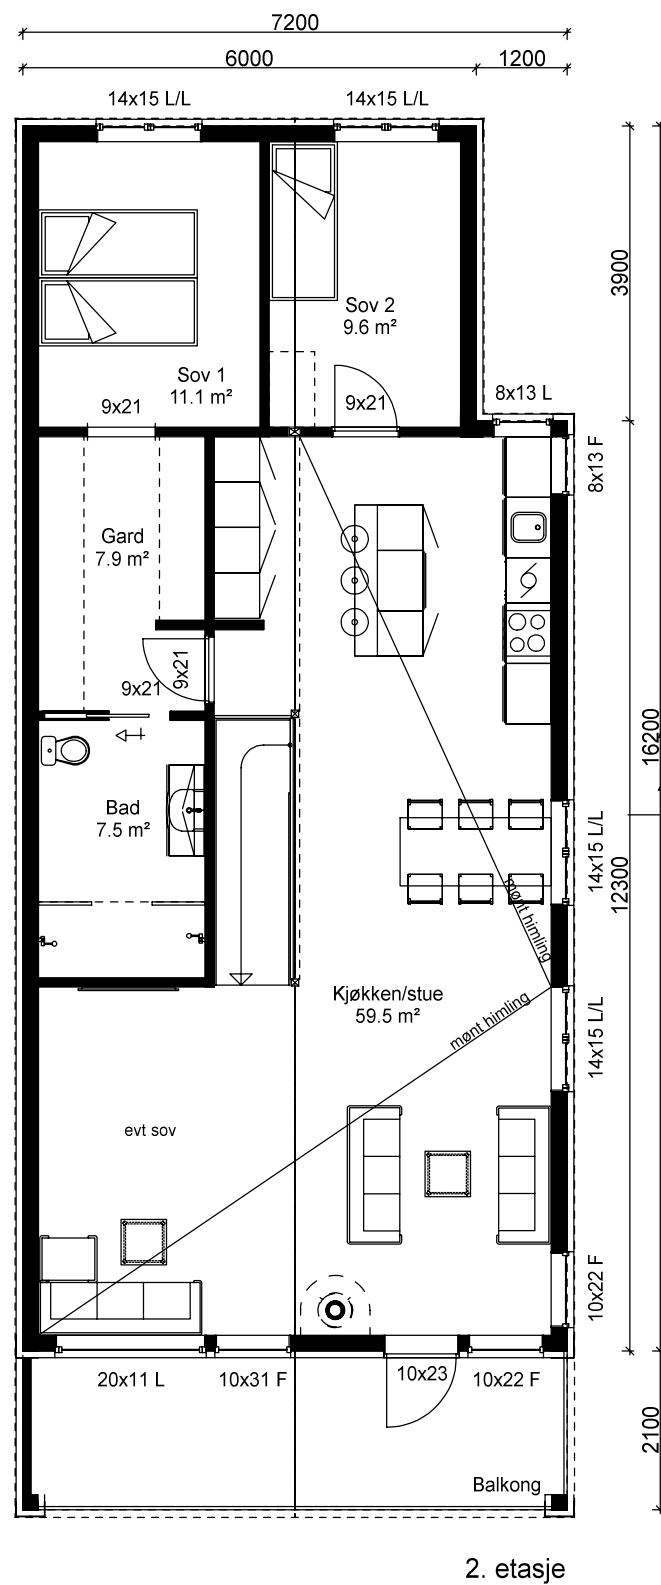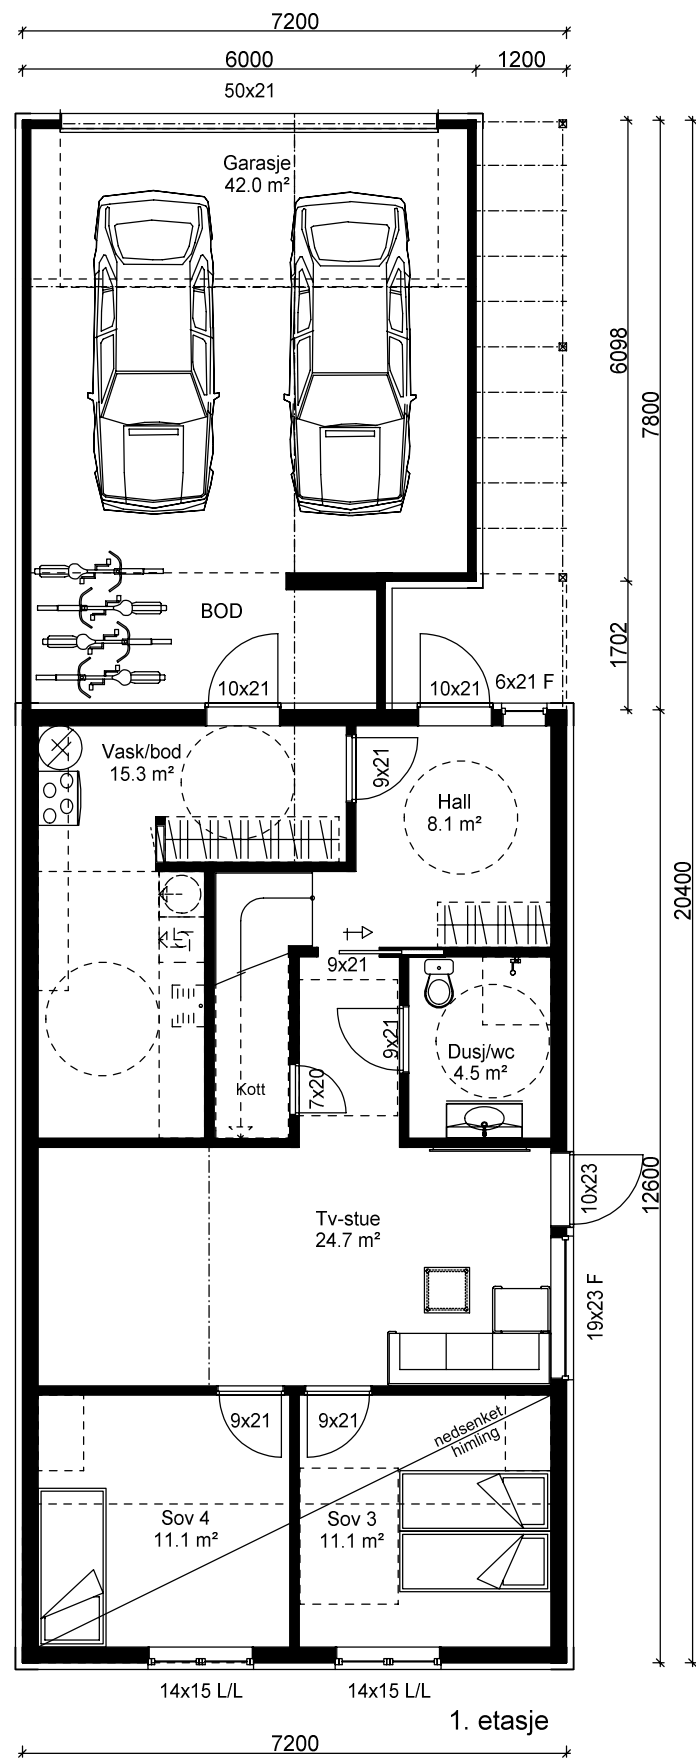

A Fasader

07.12.2021 AIL

Inkl i BYA garasje 46,4 m²

Arealberegninger i hht. NS 3940	Bruksareal BRA kvm			Sum BRA
	Pr etasje	Utvendig bod/garasje	Åpent overbygg areal og carport	
1. etasje	82.6	42.0	3.4	128.0
2. etasje	102.4	0.0	12.6	115.0
SUM :	185.0	42.0	16.0	243.0
BYA :	131.7	13.0	0.0	144.7

Tiltakshaver: Rogaland Bolig as

Byggeplass: Blåberget

Kommune: Time

Utbygger

Rogalandshus

Målestokk

1:100

Disk Blåberg

Planlegger

ark1
anniren@ark-1.no - tlf 99090113

Tegn AIL Dato 28.08.2020

Trac Dato

Sak A

Tegn nr Blåb1502

Prosj nr