




FASADE MOT SØR

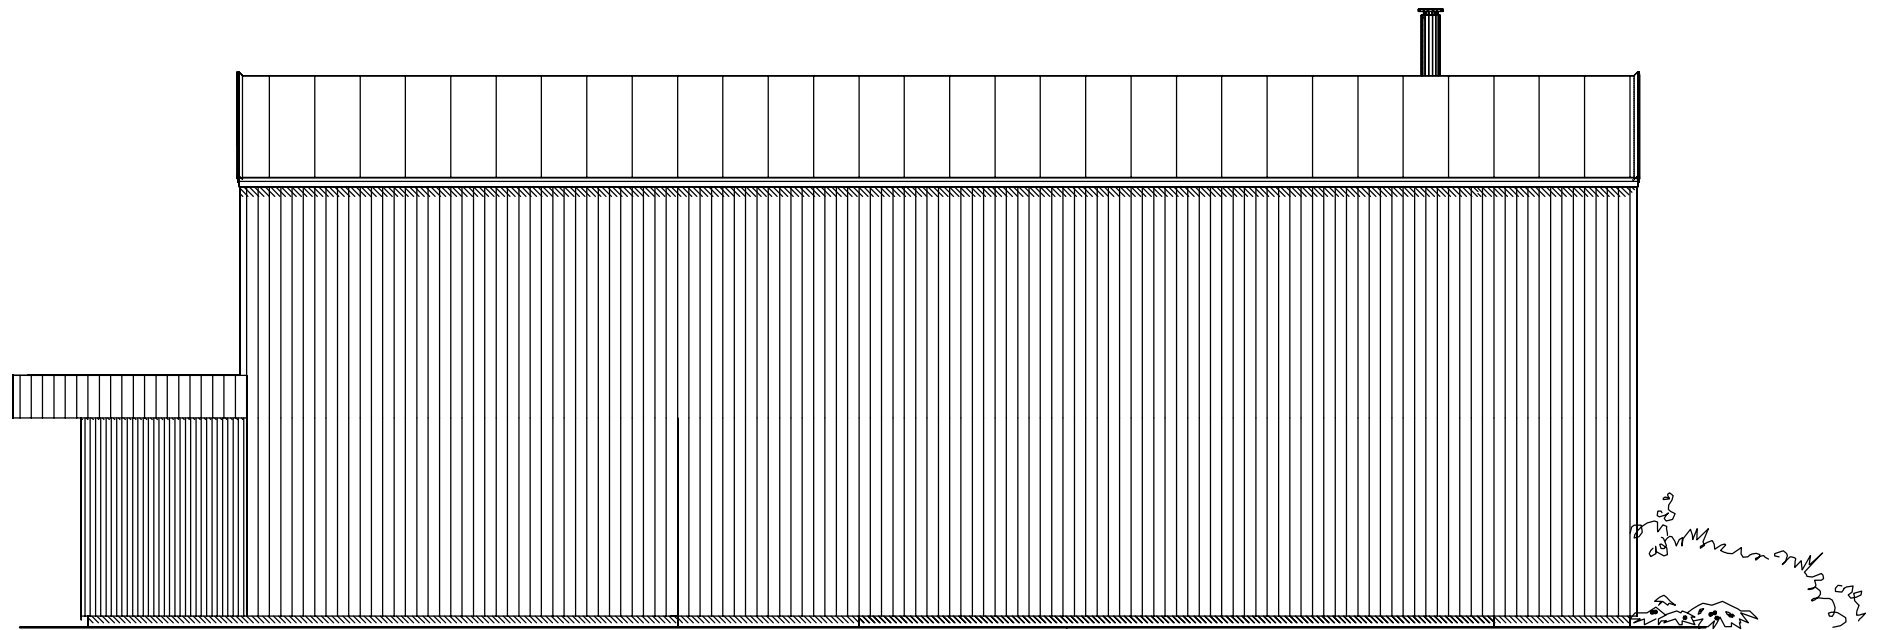

FASADE MOT VEST



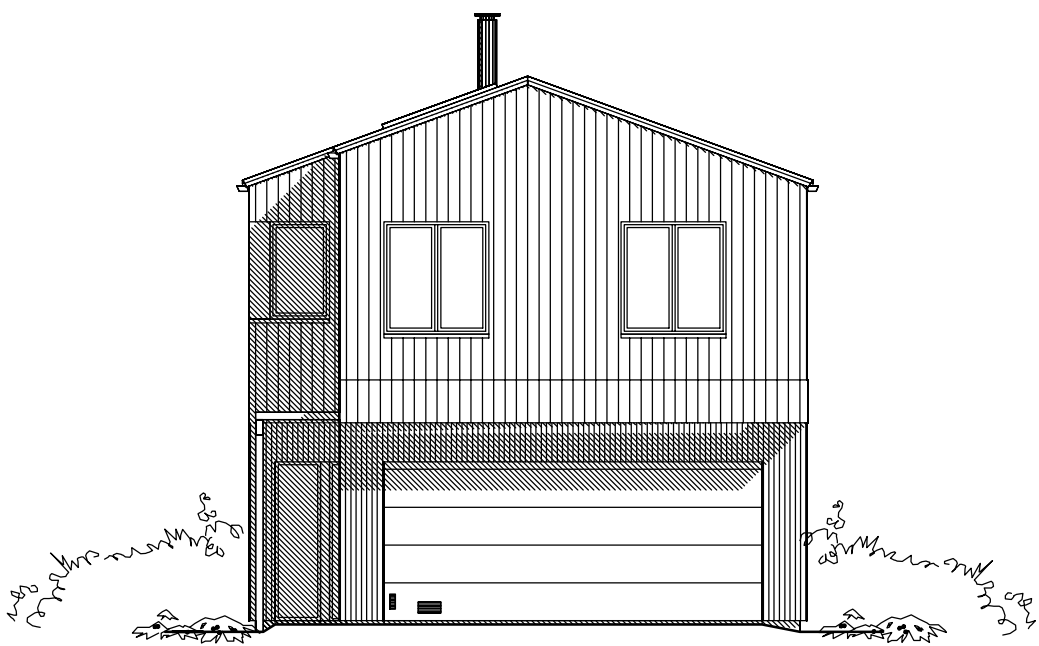

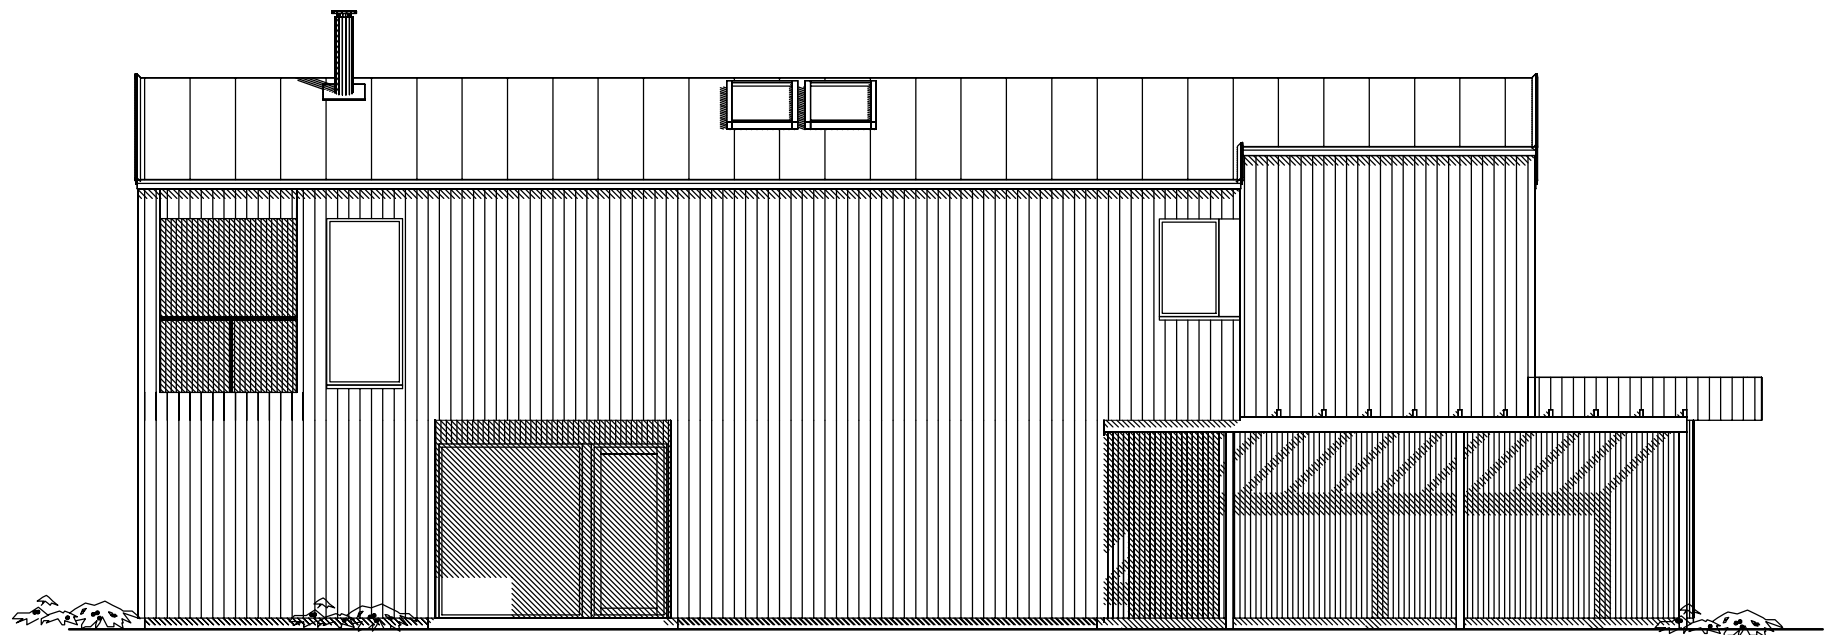FASADE MOT NORD






FASADE MOT ØST

A Fasader

07.12.2021 AIL

Tiltakshaver: Rogaland Bolig as	Målestokk 1:100	Tegn AIL	Dato 28.08.2020
Byggeplass : Blåberget		Trac	Dato
Kommune : Time	Gnr29 Bnr20	Disk Blåberg	Sak B
Utbygger 	Planlegger 	Tegn nr	Blåb1501
		Prosj nr	

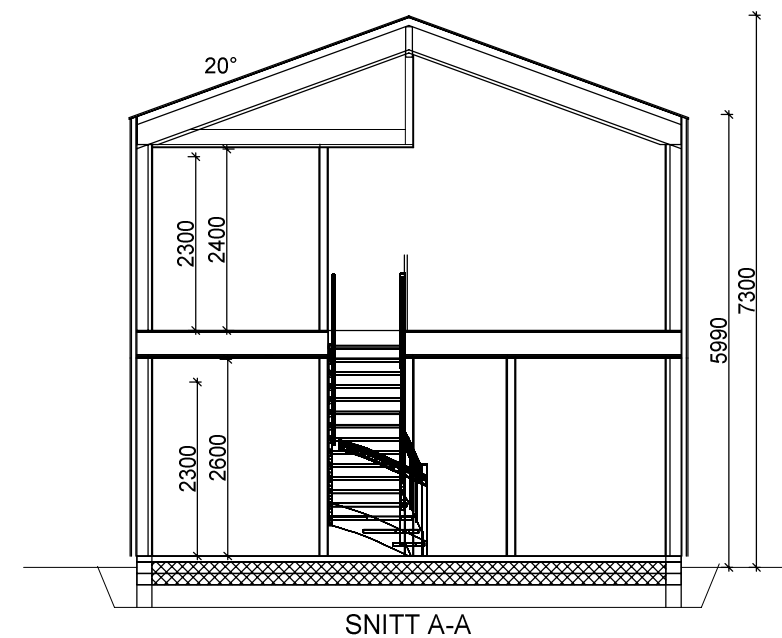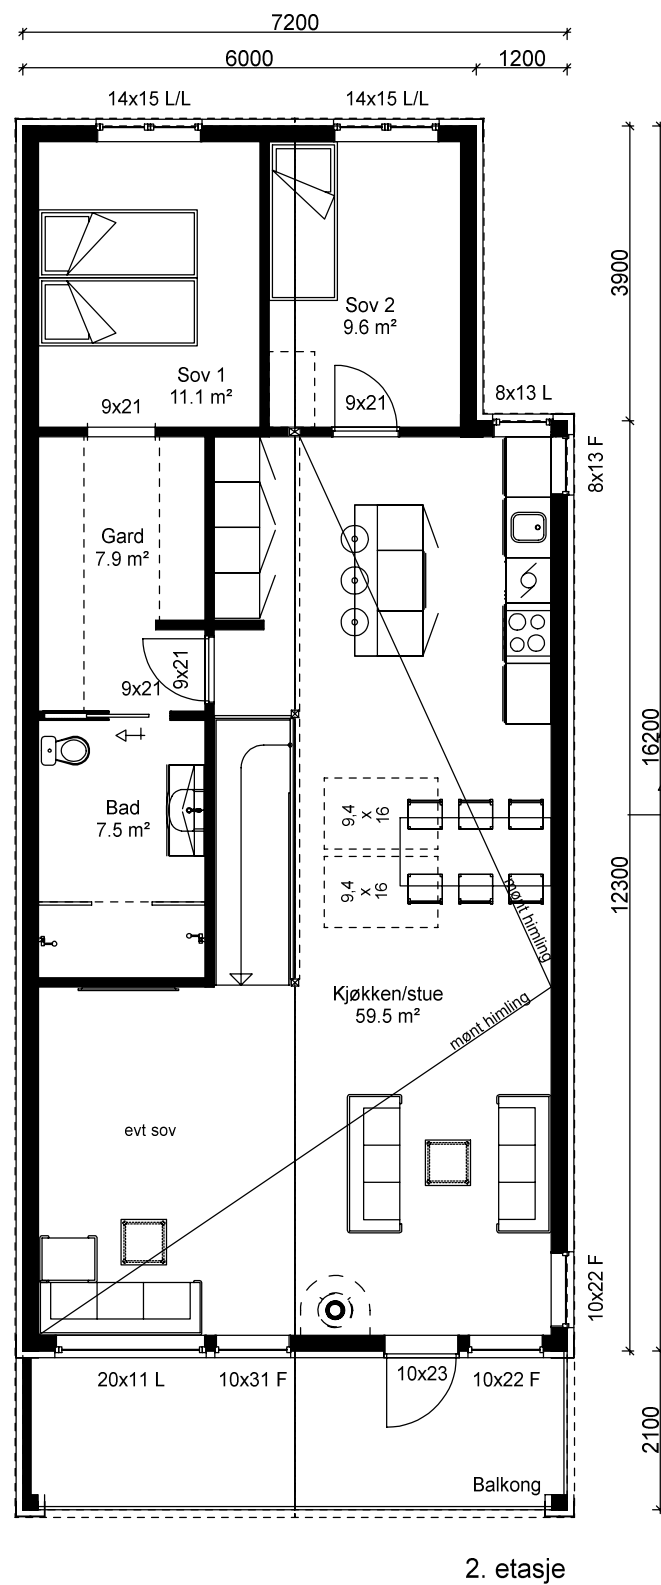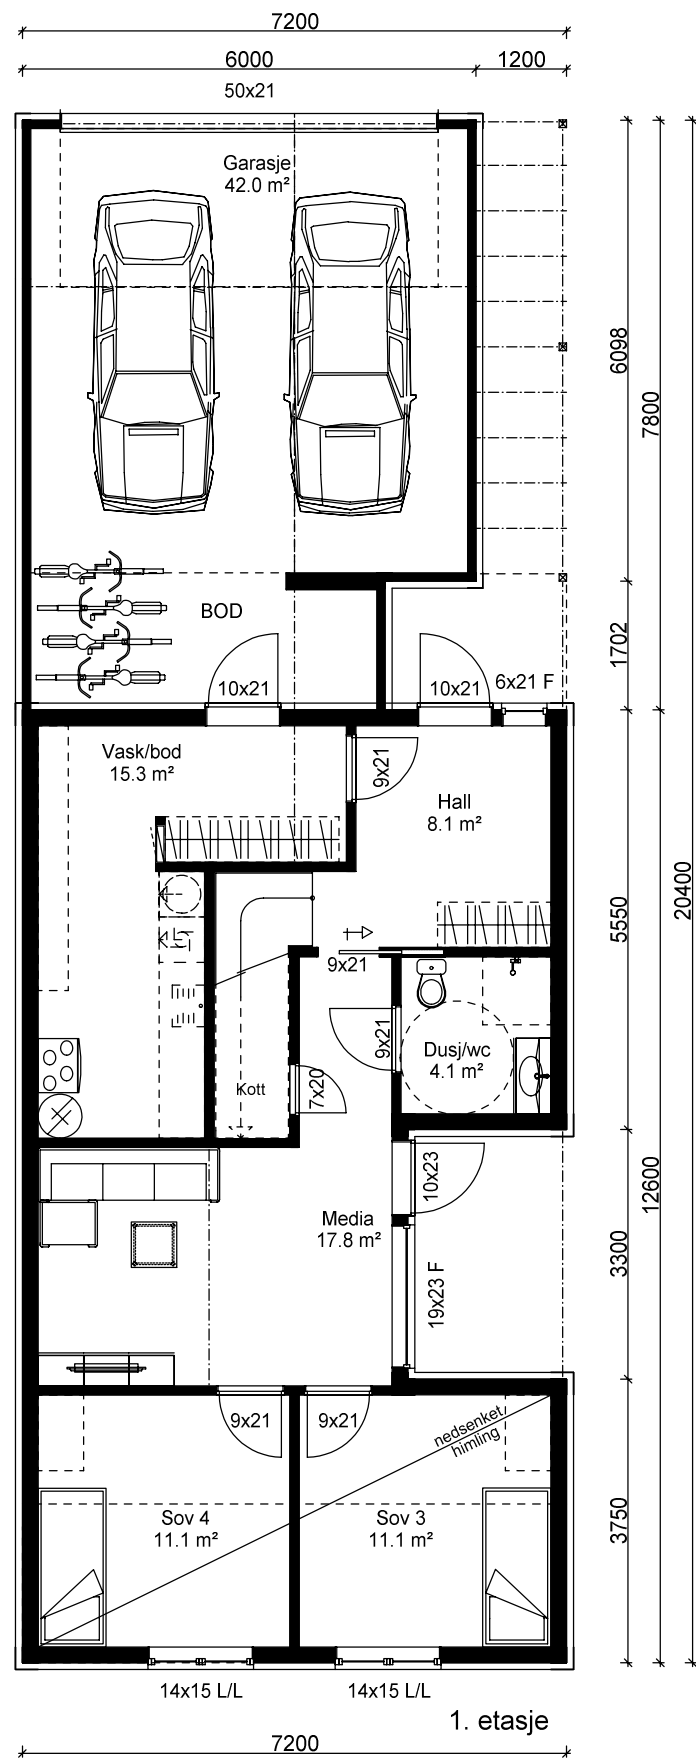

A Fasader

07.12.2021 AIL

Inkl i BYA garasje 46,4 m²

Arealberegninger i hht. NS 3940	Bruksareal BRA kvm			Sum BRA
	Pr etasje	Utvendig bod/garasje	Åpent overbygg areal og carport	
1. etasje	74.8	42.0	9.0	125.8
2. etasje	102.4	0.0	12.6	115.0
<b>SUM :</b>	<b>177.2</b>	<b>42.0</b>	<b>21.6</b>	<b>240.8</b>
<b>BYA :</b>	<b>131.7</b>	<b>13.0</b>	<b>0.0</b>	<b>144.7</b>

Tiltakshaver: Rogaland Bolig as

Byggeplass : Blåberget

Kommune : Time

Utbygger

Gnr29

Bnr20

Målestokk  
1:100

Tegn AIL Dato 28.08.2020  
Trac Dato

Disk Blåberg

Sak B

Rogalandshus

Planlegger

ark1  
anniren@ark-1.no - tlf 99090113

Tegn nr Blåb1502

Prosj nr