




FASADE MOT SØR

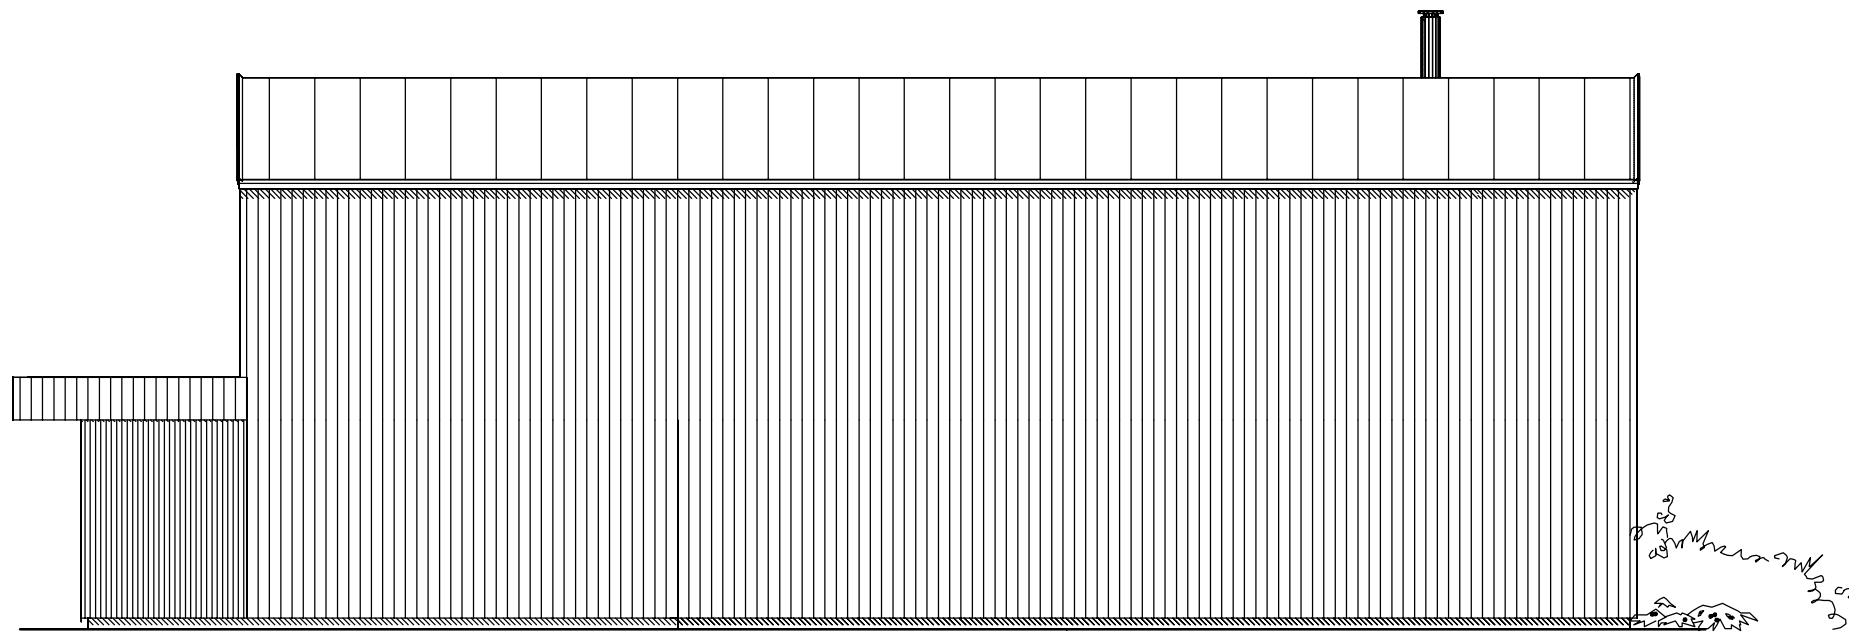

FASADE MOT VEST

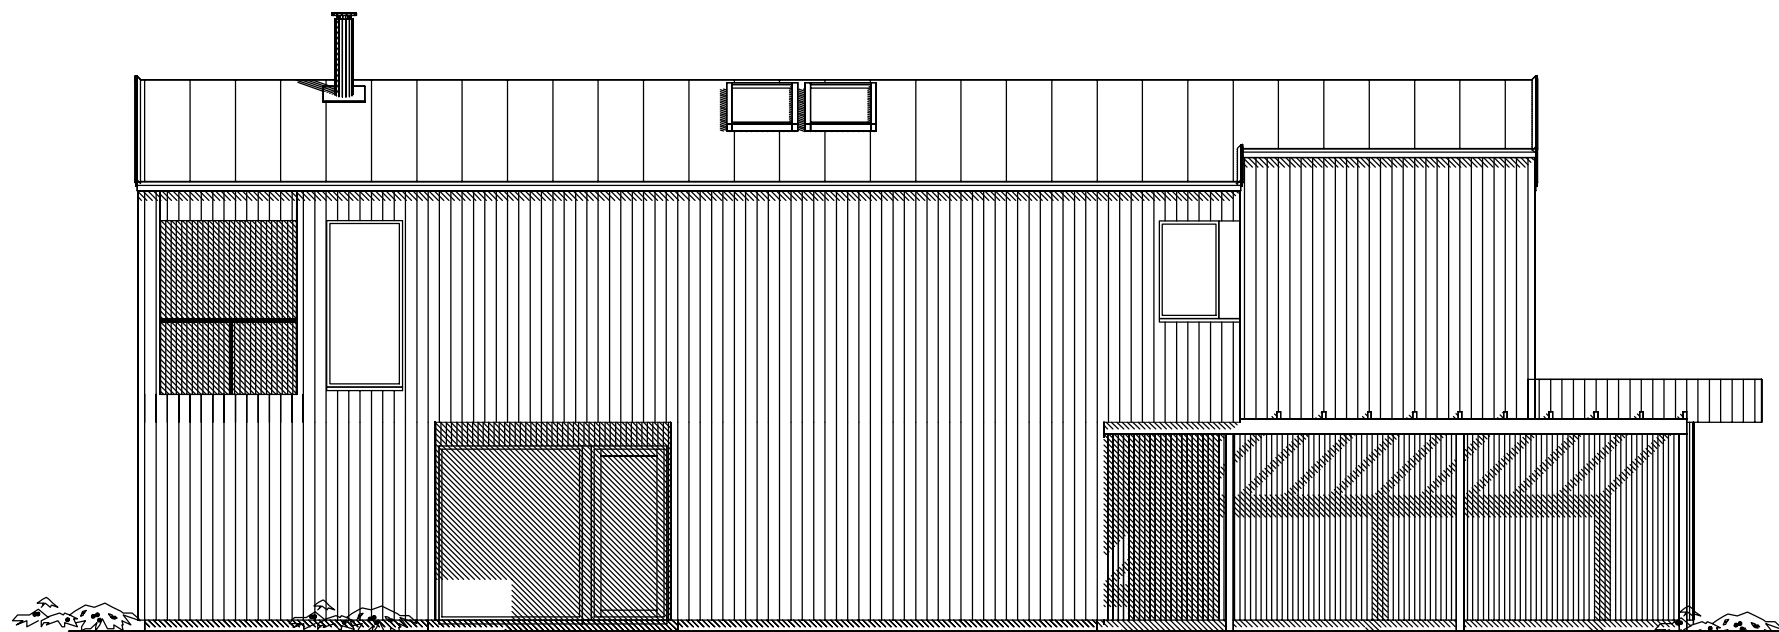



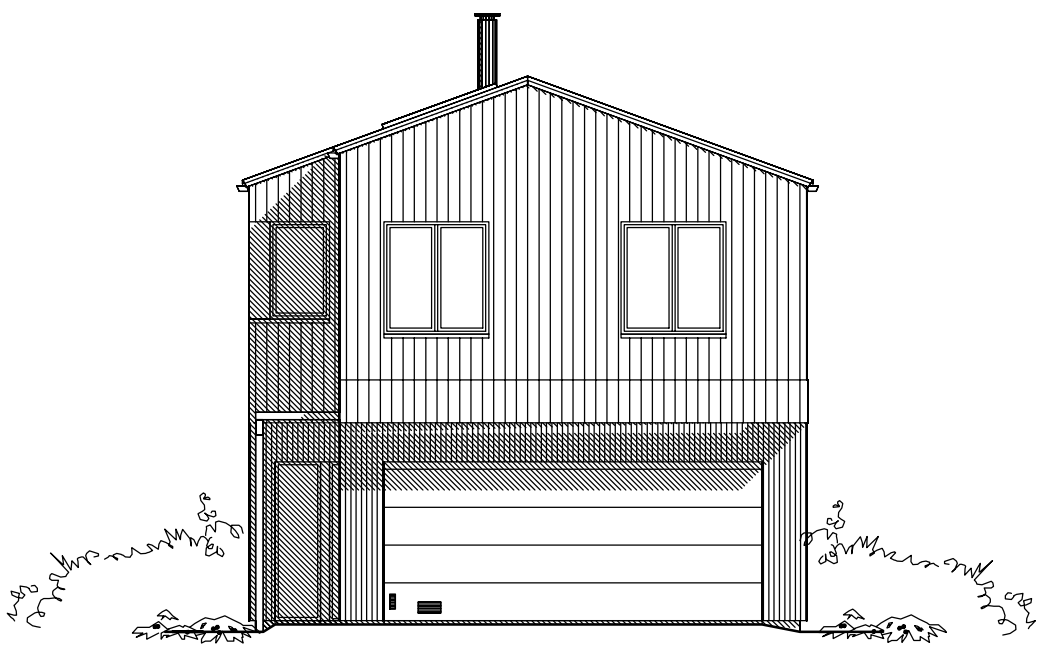FASADE MOT ØST






FASADE MOT NORD

A Fasader

07.12.2021 AIL

Tiltakshaver: Rogaland Bolig as	Målestokk 1:100	Tegn AIL	Dato 28.08.2020
Byggeplass : Blåberget		Trac	Dato
Kommune : Time	Gnr29 Bnr20	Disk Blåberg	Sak C
Utbygger 	Planlegger 	Tegn nr	Blåb1501
		Prosj nr	

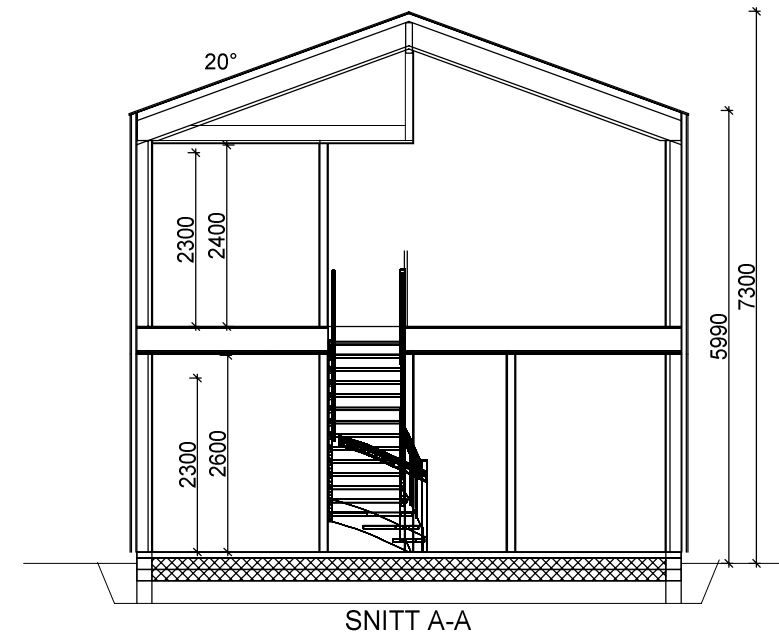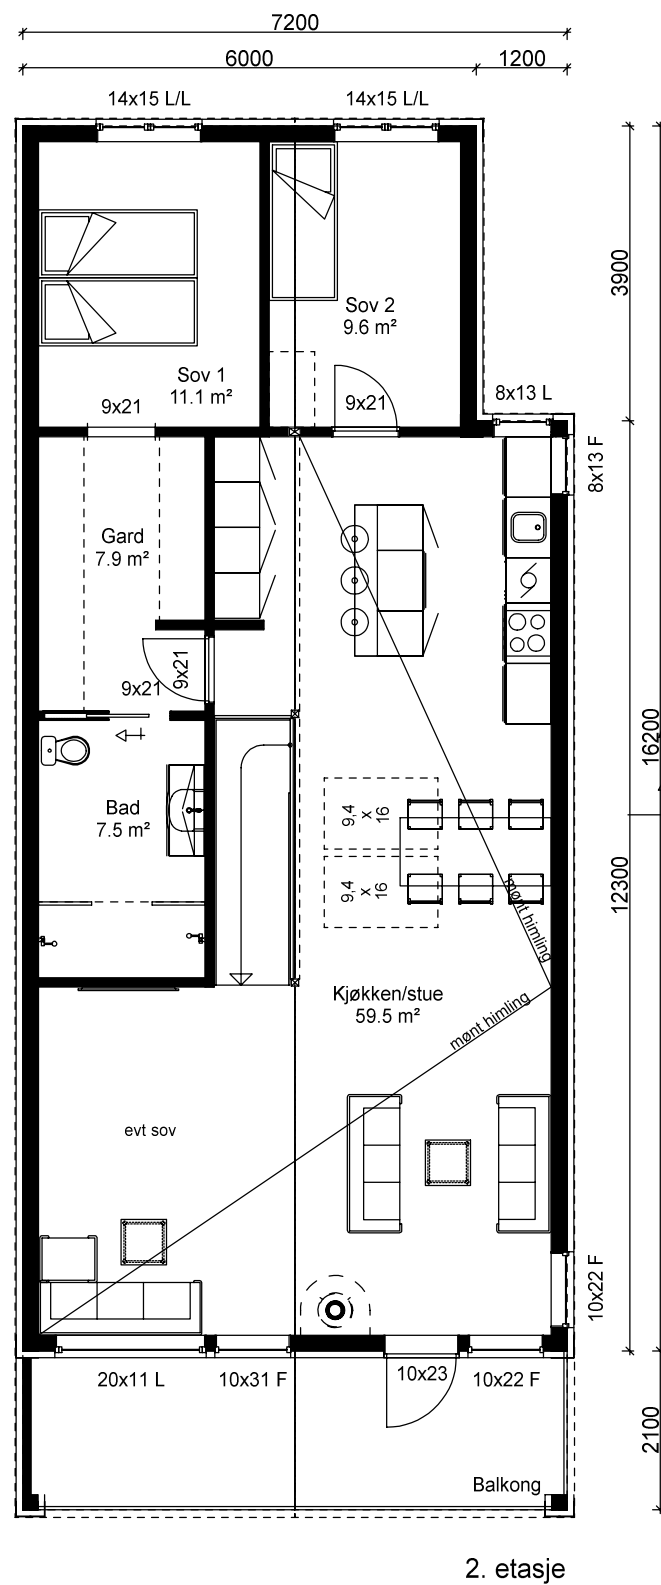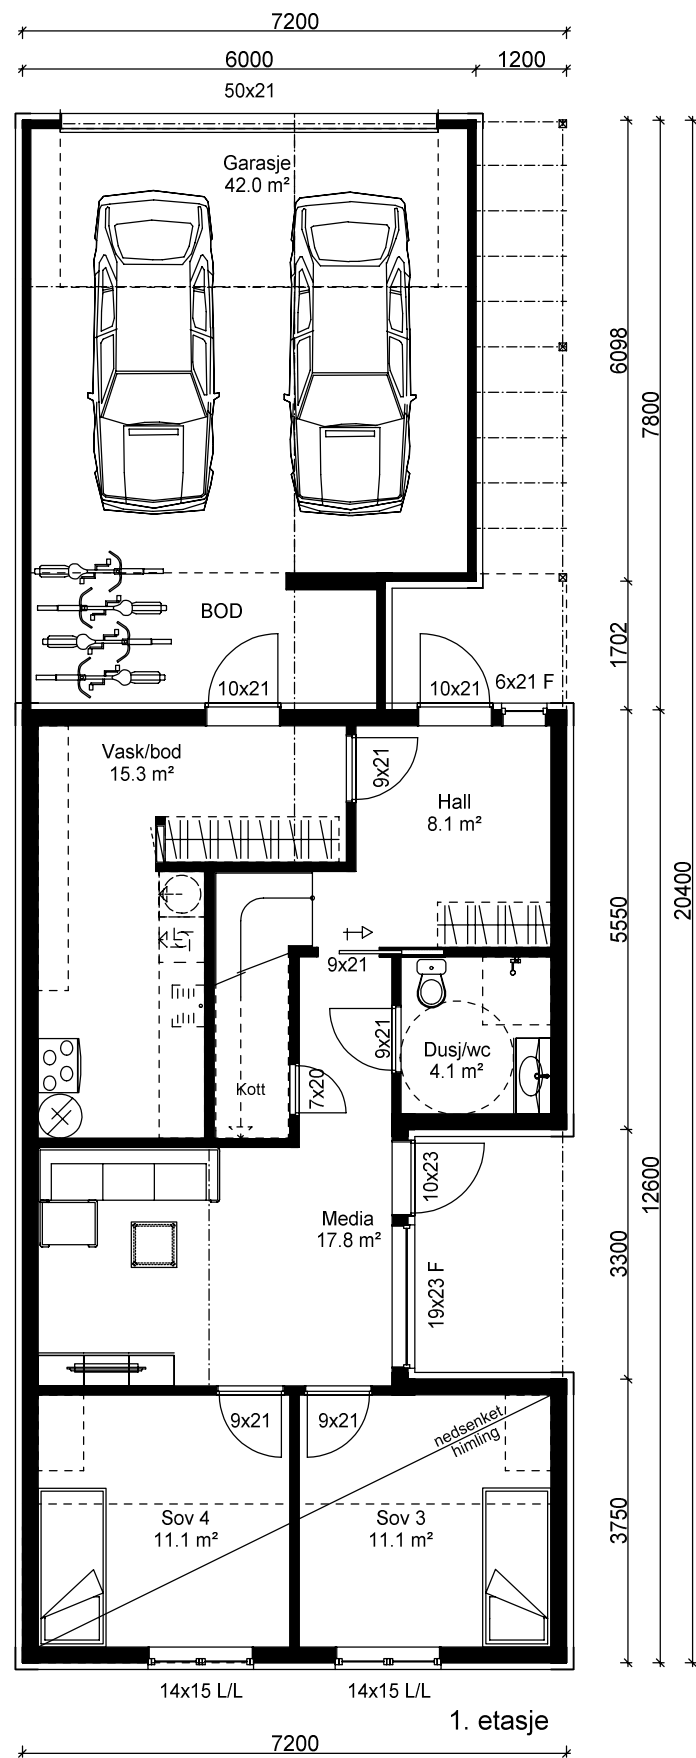

A Fasader

07.12.2021 AIL

Inkl i BYA garasje 46,4 m²

Arealberegninger i hht. NS 3940	Bruksareal BRA kvm			
	Pr etasje	Utvendig bod/garasje	Åpent overbygg areal og carport	Sum BRA
1. etasje	74.8	42.0	9.0	125.8
2. etasje	102.4	0.0	12.6	115.0
SUM :	177.2	42.0	21.6	240.8
BYA :	131.7	13.0	0.0	144.7

Tiltakshaver: Rogaland Bolig as

Byggeplass : Blåberget

Kommune : Time

Utbygger

Gnr29

Bnr20

Målestokk
1:100

Tegn AIL Dato 28.08.2020
Trac Dato

Disk Blåberg

Sak C

Rogalandshus

Planlegger

ark1
anniren@ark-1.no - tlf 99090113

Tegn nr Blåb1502

Prosj nr