

REKKEHUS LYETOPPEN B2



LØBERGVEGEN 11A-11D OG 13A-13D

LYETOPPEN



Siv M. Jåtten
Eiendomsmegler MNEF
977 46 629
Siv.jatten@emlsr.no



Claire Lonsdale
Eiendomsmegler
970 31 359
claire.lonsdale@emlsr.no

DET HANDLER OM DRØMMER!

Du ser kanskje for deg familien samlet rundt et godt måltid. Eller sommerkvelden med det gode uteområdet som innbyr til lek og hygge.

Vi har alle våre drømmer når det handler om den nye boligen.

For oss i EiendomsMegler 1 er det viktig å komme tidligst mulig i kontakt med deg, slik at du får mulighet til å gjøre de tilpasninger du ønsker i din nye bolig.

For å møte dine drømmer.

Vi anbefaler at du bruker litt tid på denne salgsoppgaven – ta gjerne kontakt med oss.

Vi er her for å realisere din boligdrøm.

Prisliste

Rekkehus Lyetoppen B2 - trinn 2

Eiendom	BRA m²	P-rom m²	Antall soverom	Salgspris ferdig bolig	Omkostninger	Salgspris ferdig bolig inkl. omkostninger	Status
11A	78	76	3				Solgt
11B	80	78	3				Solgt
11C	78	76	3				Solgt
11D	78	76	3				Solgt
11E	78	76	3	3 370 000	32 670	3 402 670	
13A	80	78	3				Solgt
13B	78	76	3				Solgt
13C	78	76	3				Solgt
13D	80	78	3				Solgt

Prislisten er utarbeidet på grunnlag av opplysninger mottatt fra det offentlige, selger og selgers leverandører. All informasjon er godkjent av selger. Selger og megler tar forbehold om trykkfeil i prislisten.

Informasjon om prosjektet

SELGER

Navn: Rogaland Bolig AS

Adresse: Nordlysvegen 1, 4340 BRYNE

Org.nr: 998072808

PROSJEKTBESKRIVELSE/BELIGGENHET/GENERELL ORIENTERING

Toppen av Lye har utviklet seg mye de senere årene og har blitt et nytt stort felt med eneboliger, rekkehus og leiligheter.

Vi har nå for salg av 9 rekkehus - Bolig 11A-11E og 13A-13D.

Flott beliggenhet på toppen av Lye i et nyetablert boligområde. Det er fotballbane, ballbinge, skatepark, benker og diverse lekeapparater i området.

På toppen av Lyefjell er det flotte turområder, samt områdene Njåfjellet og Åsen. Lye har gode sport- og fritidstilbud med både fotball, håndball, innebandy og friidrett i Lye idrettslag.

Kollektivtransport med gode bussforbindelser er lett tilgjengelig for transport til Bryne sentrum med shopping- og kafemuligheter, kjøpesenteret M44, restauranter, jernbanestasjon.

ADRESSE

Løbergvegen 11A-11E og 13A-13D, 4347 LYE

REGISTERBETEGNELSE

Bolig 11 E: Gnr 23, bnr. 783 i Time kommune.

Eiendommen er slått sammen og skilt ut fra følgende:

Gnr. 23, bnr. 739 i Time kommune. (Ideell andel 1/1.)

Gnr. 23, bnr. 740 i Time kommune. (Ideell andel 1/1.)

Gnr. 23, bnr. 741 i Time kommune. (Ideell andel 1/1.)

PRIS

Pris kr 3 370 000,-.

Totalpris kr 3 402 670,-.

Pris for nøkkelferdig bolig.

Boligene selges til faste priser. Selger står fritt til å endre prisene på usolgte boliger uten forutgående varsel, når selger finner dette hensiktsmessig. Det vises for øvrig til prislisten.

OMKOSTNINGER

Dokumentavgift av tomteverdi å kr. 660.000,- som utgjør kr 16 500,-

Tinglysingsebyr skjøte kr. 585,-

Tinglysingsgebyr pantedokument kr. 585,-

Målebrevgebyr kr. 15.000,-

Omkostninger kr 32 670,-

Det tas forbehold om endringer av satsene for offentlige gebyrer og avgifter, herunder tinglysingsgebyrer og merverdiavgift.

Statens kartverk avgjør om dokumentavgiftsgrunnlaget aksepteres og eventuell endring er kjøpers ansvar og risiko.

Omkostning pr. bolig fremgår av side 1.

BETALINGSBETINGELSER

Hele kjøpesummen betales ved overtakelse av boligen.

Boligen tinglyses i kjøpers navn først ved tidspunkt for ferdigstillelse og overtagelse.

Det innbetalte beløpet tilhører kjøper, og kan ikke frigis til selger inntil det enten er stilt forskuddsgaranti etter bustadoppføringslova § 47 eller kjøper har fått tinglyst hjemmel til boligen.

Ved eventuell forsinket betaling gjelder lov om forsinkelsesrenter av 17.12.1976 nr. 100.

OFFENTLIGE FORBEHOLD

Prosjektet er godkjent av Time kommune.

SELGERS FORBEHOLD

Selgers tar forbehold om følgende:

Forsinket levering.

Selger kan ha rett til tilleggsfrister uten kompensasjon til kjøper etter reglene i Bustadoppføringslova.

Kjøper er kjent med og aksepterer at forsinkelser som skyldes force majeure, streik, ekstreme klimatiske forhold, brann, vannskade, innbrudd o.l gir selger rett til å forlenge fristen for overtagelse.

Ordinære budfrister gjelder ikke da selger er profesjonell. Se for øvrig rettledning på kjøpsbekreftelsen.

Salgsoppgaven er utarbeidet på grunnlag av opplysninger mottatt fra det offentlige, selger og selgers leverandører. All informasjon er godkjent av selger.

Selger og megler tar forbehold om trykkfeil i prospekt og prisliste.

OVERTAKELSE

Bolig 11E:

Selgers frist til å ha boligen klar til overtakelse fastsettes til

- a) 5 måneder etter signert kjøpekontrakt.
- b) forbrukeren har stilt sikkerhet i form av finansieringsbekreftelse.

Selgeren kan kreve overtakelse inntil fire måneder før den avtalte fristen til å ha boligen klar til overtakelse. Selgeren skal skriftlig varsle om dette minimum to måneder før det nye overtakelsestidspunktet. Det eksakte overtakelsestidspunktet skal gis med minst 14 kalenderdagers skriftlig varsel. Det beregnes dagmulkt fra det nye overtakelsestidspunktet, jfr. Bustadoppføringslova §18.

Ferdigstillelsesfristen forlenges dessuten med 21 kalenderdager dersom arbeidene berøres av fellesferien. Berøres arbeidene av juleferien, forlenges den med 7

kalenderdager. Det samme gjelder om den berøres av påskeferien. Forlengelsen gjelder selv om det eventuelt utføres arbeid i en ferie.

Overtagelse kan tidligst skje når det foreligger ferdigattest/midlertidig brukstillatelse.

Ved overtakelse skal det dokumenteres at alle innbetalinger, inkludert eventuelle tilleggsleveranser, er betalt før utlevering av nøkkel til leilighet finner sted. Kjøper kan ikke nekte å overta selv om fradeling/hjemmelsovergang ikke er gjennomført.

Det gjøres oppmerksom på at det etter oppgjørs- og overtakelsesdato fortsatt vil foregå byggearbeider på eiendommen, herunder arbeid med ferdigstilling av de øvrige boligene, fellesarealer, tekniske installasjoner og utomhusarbeider.

Kjøper kan ikke nekte å overta boligen mot midlertidig brukstillatelse selv om det gjenstår arbeider som nevnt foran eller arbeid gjenstår på fellesområdene. Det samme gjelder dersom tinglysing av hjemmelsovergang ikke kan gjennomføres på overtakelsesdagen.

Oppgjøret vil bli stående på meglers klientkonto såfremt det ikke er stilt §47 garanti. De siste 10% av kjøpesummen skal uansett stå på meglers klientkonto inntil hjemmelen

er overført.

Dersom kjøper skal utføre innvendig arbeid på boligen før overtagelse, må dette skje innen 1 mnd. etter at kunden har fått tilgang til boligen. Dersom fristen overskrides vil arbeidene bli utført av selger for kjøpers regning.

Der kjøper ikke skal utføre egeninnsats kan overtakelse tidligst skje når ferdigattest/midlertidig brukstillatelse foreligger. Ved overtakelse skal det dokumenteres at alle innbetalinger, inkludert eventuelle tilleggs leveranser, er betalt før utlevering av nøkkel til boligen finner sted.

Før overtakelse vil det bli gjennomført befaring der boligen blir gjennomgått/befart samtidig som boligens driftsinstruks/FDV-mappe blir utlevert/gjennomgått. Påpekte og aksepterte /omforente mangler skal utbedres innen rimelig tid.

Boligen skal overleveres i ryddet stand og boligen skal være byggerengjort.

Kjøper bør planlegge eventuelt salg av egen bolig med god margin i forhold til stipulert overtakelse, da det kan oppstå forsinkelser i byggeprosessen. Boligen kan også bli ferdigstilt før oppgitt ferdigstillelse dato.

AREALANGIVELSE

P-rom bolig 11A, 11C, 11D, 11E: ca. 76 kvm

S-rom bolig 11A, 11C, 11D, 11E: 2 kvm

P-rom: 1. et.: Entre, 2 soverom, bad/vaskerom

S-rom: Ingen

P-rom 2. et.: Stue/kjøkken og soverom.

S-rom: 2. et.: Kott

Arealer pr bolig fremkommer i vedlagte prisliste. Arealet er angitt hhv. som bruksareal (BRA) som er arealet innvendig målt ved boligens omsluttete vegger, inklusive innvendige vegger, boder, rørføringer og sjakter. P-ROM er BRA fratrasket innvendig bod/sekundærrom. S-rom er inkludert vegger mot tilliggende rom. Mindre avvik fra oppgitte arealer i de enkelte rom vil kunne forekomme.

Arealer for boliger, balkonger og terrasser er angitt så nøyaktig som mulig. Selger tar imidlertid forbehold om mindre avvik blant annet som følge av at prosjektet per i dag ikke er detaljprosjekttert. Eventuelle mindre avvik i oppgitt areal gir ikke kjøper rett til å kreve prisavslag. Selger skal informere kjøper dersom det oppstår vesentlige avvik.

Arealberegningene er foretatt av arkitekt/selger og er oppmålt etter tegninger datert 17.08.2022

Arealberegningene er angitt i henhold til Veileder for NS3940. Rom defineres etter forutsetningen som er lagt til grunn på tegningene.

INNHold

Det vises til planskisse vedrørende innhold til den enkelte bolig.

STANDARD

Boligen leveres nøkelferdig.

Parkett på gulv. Bad leveres med fliser på gulv og vegg.

Kjøkken fra Aubo.

Se leveransebeskrivelse fra selger.

ANTALL SOVEROM

3 soverom

EIERFORM

Eiet

BOLIGTYPE

Prosjektert Rekkehus

BYGGEMÅTE

Plate på mark, bygget i tre

BYGGEÅR

2023/2024

TOMT

Tomteareal:

Bolig 11A ca. 218 kvm

Bolig 11B ca. 97 kvm

Bolig 11C ca. 97 kvm

Bolig 11D ca. 97 kvm

Bolig 11E ca. 117 kvm

Bolig 13A ca. 117 kvm

Bolig 13B ca. 97 kvm

Bolig 13C ca. 97 kvm

Bolig 13D ca. 112 kvm

Eksakt tomteareal vil først fremkomme etter sammenføring/fradeling ved endelig oppmåling utført av kommunen.

Kjøper må akseptere avvik på tomtestørrelsen da det angitte areal ikke er oppmålt enda.

Bolig 11A vil få biloppstillingsplass og bod på egen tomt. De øvrige boligene vil få utvendig bod som ligger naturlig til ved inngangspartiet på et areal som vil bli opprettet som et fellesområde/realsameie.

PARKERING/GARASJE

Bolig 11A får p-plass på egen tomt.

Felles biloppstillingsplass for de 8 andre boligene vil bli etablert som et realsameie.

TILVALG

Kjøperen kan ikke kreve å få utført endringer eller tilleggsarbeider:

- a) som vil endre kontraktsummen med 15% eller mer
- b) som ikke står i sammenheng med selgers ytelse, eller
- c) som vil medføre ulemper for selger som ikke står i forhold til kjøpers interesse i å kreve endringen eller tilleggsarbeidet.

Selgeren skal skriftlig klargjøre for kjøperen de kontraktsmessige og tidsmessige konsekvensene av de endringene eller tilleggsarbeidene kjøperen krever.

Selgeren kan kreve at kjøper betaler forskudd for endringer og tilleggsarbeider såfremt garanti i henhold til bustadoppføringslova § 47 er stilt. Alternativt kan selgeren kreve at kjøperen stiller sikkerhet for selgerens krav på tilleggsvederlag.

Dersom det ikke er stilt §47 garanti skal tilleggsvederlaget betales ved overtakelsen.

Når prosjektet er igangsatt vil det bli satt frister for tilvalg og endringer. Det gjøres oppmerksom på at selgers frister for tilvalg og endringer kan være utgått på avtaletidspunktet. Kjøper oppfordres til å ta forbehold i sitt kjøpetilbud dersom det er en forutsetning å kunne gjøre endringer på selgers leveranse.

FELLESAREAL/UTOMHUSAREALER

Ved overtakelse kan det gjenstå mindre utvendige og/eller innvendige arbeider på eiendommens fellesarealer. Gjennomgang av fellesarealer vil bli gjennomført med sameiets styre etter overtakelse av boligene. Kjøper aksepterer at sameiets styre skal representere alle sameierne ved gjennomgang av fellesarealene.

Overtakelse av boligene kan ikke nektes av kjøper selv om utomhusarealer ikke er ferdigstilt. Såfremt deler av utvendige arbeider ikke er ferdigstilt ved overtakelse av boligen, skal manglende ferdigstilte arbeider anmerkes i overtakelsesprotokollen.

Det gjøres oppmerksom på at leveransebeskrivelsen/utomhusplanen i salgsprospektet ikke er ferdig detaljprosjektert, og at endringer vil forekomme. Kjøper kan utøve tilbakehold av nødvendig beløp på meglers klientkonto som sikkerhet for manglene.

Tilbakeholdt beløp må stå i samsvar med manglene. Alternativt kan selger stille garanti for ferdigstillingen. Ovennevnte oppfordring om tilbakeholdelse gjelder også

for de forhold som gjenstår for å få ferdigattest.

VELFORENING

Dersom en rasjonell forvaltning av fellesareal eller offentlige myndigheter krever det, kan selger sørge for etablering av velforening eller lignende som kjøper blir pliktig medlem av.

Kostnadene ved forvaltning av slikt fellesareal vil bli fordelt på medlemmene i den aktuelle forening/sameie.

Gjennom sitt medlemskap er eieren pliktig til å vedstå seg og respektere foreningens/sameiets rettigheter og plikter.

Regulert fellesareal skal/kan overskjøtes velforeningen som etableres for det samlede boligfelt.

Dokumentavgift for andel fellesareal er inkludert i kjøpesummen/tomteverdien for boligen, og betales ved overskjøting av boligen.

REGULERINGSFORHOLD

Boligen ligger i et område regulert til bolig.

Kopi av reguleringsplan kan fås utlevert hos megler, og vil også være vedlegg til kontrakt. Vi oppfordrer interessenter til å gjøre seg kjent med disse.

FERDIGATTEST/MIDLERTIDIG BRUKSTILLATELSE

Kjøper har heller ingen plikt til å overta eller innbetale oppgjør før midlertidig brukstillatelse foreligger.

Det er ulovlig å ta boligen i bruk før ferdigattest eller midlertidig brukstillatelse foreligger.

Å bebo uten brukstillatelse kan medføre krav om utflytting og eventuelle bøter fra kommunen. Ved å velge å overta stopper eventuelle krav om dagbøter.

HEFTELSE/SERVITUTTER

På eiendommen er det tinglyst følgende servitutter/rettigheter som følger eiendommens matrikkel ved overskjøting til ny hjemmelshaver:

Det vil bli tinglyst pliktig medlemskap i velforening.

Eiendommene er fradelt flere ganger fra Knr:1121 Gnr:23 Bnr:722

Ingen pengeheftelser følger boligen ved salg.

Utskrift av disse heftelsene kan fås ved henvendelse til megler.

Selger forbeholder seg rett til å tinglyse de erklæringer som plan- og bygningsmyndighetene eller andre (inkludert selger) måtte ønske, for hensiktsmessig å kunne gjennomføre utbyggingen av eiendommen og boligen samt drift og vedlikehold av fellesområder, nettverk m.m.

Fra hovedbølet som eiendommen og boligen er fradelt fra, kan det være tinglyst heftelser som erklæringer/avtaler.

AVBESTILLING

Kjøpers adgang til å avbestille følger av bustadoppføringslova kap. VI.

Dersom forbrukeren avbestiller fastsetter selgeren krav på vederlag og erstatning i samsvar med Bustadoppføringslova §§ 52 og 53. Det vil si at kjøper bærer all risiko ved avbestilling.

Bestilte endrings- og tilleggsarbeider betales i slike tilfeller i sin helhet av kjøper.

Kontakt megler for nærmere informasjon dersom avbestilling vurderes.

Kontakt megler for nærmere informasjon dersom avbestilling vurderes

ANDRE RELEVANTE OPPLYSNINGER

Selger forbeholder seg retten til å leie ut, endre priser og kjøpsbetingelser på usolgte boliger, uten forutgående varsel når selger finner dette hensiktsmessig.

Kjøper gjøres oppmerksom på at alle skisser, frihånds- og oversiktstegninger i perspektiv, annonser, VR, bilder og planer er foreløpige og utformet for å illustrere prosjektet. Dette materialet vil derfor inneholde detaljer – eksempelvis beplantning, innredning, møbler, omfang av kjøkkeninnredning, tekst og andre ting – som ikke nødvendigvis vil inngå i den ferdige leveransen, og er ikke å anse som en del av avtalevilkårene for kjøpet. Slike avvik kan ikke påberopes som mangel fra kjøpers side.

Inntegnet utstyr/inventar som er stiplet medfølger ikke. Generelle beskrivelser av prosjektet i salgs- og markedsføringsmateriell vil ikke passe for alle boligene. Kjøper oppfordres særskilt til å vurdere solforhold, utsikt og beliggenhet i forhold til terreng og omkringliggende eksisterende og fremtidig bygningsmasse mv. før et eventuelt kjøpstilbud inngis. Det kan være avvik mellom de planskisser, planløsninger, og tegninger som er presentert i prosjektet, og den endelige leveransen. Dersom det er avvik mellom tegninger i prospekt/Internettside og leveransebeskrivelsen i den endelige kontrakt med kjøper, vil leveransebeskrivelsen ha forrang og omfanget av leveransen er begrenset til denne.

Vindusplassering i den enkelte bolig kan avvike noe fra de generelle planer, som følge av bl. a. den arkitektoniske utformingen av byggene.

Byggebeskrivelsen/leveransebeskrivelsen i brosjyre fra utbygger skal angi hvilken teknisk standard prosjektet leveres med, samt foreløpig angi hva komplett leveranse

etter kjøpekontrakten innebærer. Dersom det ikke er tatt inn spesifiserte bestemmelser i kjøpekontrakten, gjelder

følgende krav: De tekniske løsninger skal tilfredsstillende plan- og bygningslovgivningen, herunder kravene i teknisk forskrift.

Kjøper aksepterer at EiendomsMegler 1 kan offentliggjøre kjøpesum i egen markedsføring.

AVTALEBETINGELSER

Avtaleforholdet er underlagt bestemmelsene i lov av 13. juni 1997 nr. 43 om avtaler med forbruker om oppføring av ny bustad (Bustadoppføringslova). Bustadoppføringslova bruker betegnelsen entreprenøren og forbrukeren, mens her brukes uttrykkene selger og kjøper om de samme betegnelse.

Bustadoppføringslova sikrer kjøper rettigheter som ikke kan innskrenkes i kjøpekontrakten, jfr.

Bustadoppføringslova § 3.

Prosjektet retter seg mot kjøper som ønsker å erverve bolig til eget bruk.

Selger forbeholder seg retten til å forkaste eller anta ethvert kjøpstilbud uten å måtte begrunne dette. For øvrig kommer gjeldende lovgivning til enhver tid til anvendelse. Bustadoppføringslova kommer ikke til anvendelse der kjøper anses som profesjonell/investor, eller når boligene er ferdigstilt. I slike tilfeller vil handelen i hovedsak reguleres av lov om avhending av fasteiendom av 3.juli 1992 nr. 93. Selger kan likevel velge å selge etter Bustadoppføringslova.

Kjøper er innforstått med at forpliktende finansieringsbevis for hele kjøpesummen skal forelegges megler når avtale om kjøp inngås iht. Bustadoppføringslovas § 46 2.ledd, og at disse opplysningene kan bli videreformidlet til utbyggers byggelånsbank.

Handelen er juridisk bindende for begge parter ved aksept. Dersom kjøper ikke overholder sin forpliktelse med tilfredsstillende finansieringsbevis, er kjøper allikevel bundet og selger vil kunne påberope avtalen som vesentlig misligholdt og heve avtalen. Kjøper samtykker til at omkostninger knyttet til heving og dekningssalg i så fall dekkes av kjøper.

Det forutsettes at skjøtet tinglyses på ny eier. Hvis kjøper ikke ønsker en hjemmelsoverføring av boligen til seg, må det tas forbehold om dette i kjøpstilbudet.

Interessenter og kjøper godtar at selger og megler bruker elektronisk kommunikasjon i salgsprosessen.

GARANTIER

For boliger som blir solgt etter Bustadoppføringslova vil selger stille de nødvendige garantier i samsvar med

Bustadoppføringslova § 12 og eventuelt § 47.

Dersom selger stiller § 47 garanti vil megler foreta utbetaling av kjøpers innbetaling fortløpende.

ENERGIMERKING

Selger har ikke energimerket bygningen enda da det som kjent er tidlig i prosjekteringsfasen. Karakterskalaen strekker seg fra A (best) til G (dårligst). De aller fleste boliger vil ikke få toppkarakter. Nye boliger som tilfredsstiller byggeforskriften i dag, vil normalt få C eller D. Når en bolig selges før den er ferdig bygget skal selger oppfylle plikten ved å garantere for energi- og oppvarmingskarakter og lage fullstendig energiattest ved ferdigstillelse.

OPPVARMING

Det leveres varmekabler i gulv på bad.

Stålpipes leveres ferdig utvendig og avsluttes i himling 1. et. i stue.

ADGANG TIL Utleie

Det er kun en bruksenhet som selges. Ingen restriksjoner utover generelt krav om radonmåling ved utleie.

INTERNETT- OG TV-LEVERANDØR

Altibox fra Lyse er lagt inn til boligen Fiberinnblåsing og tilknytning abonnement for kabel-tv/internett/telefoni bekostes av kjøper.

KOMMUNALE AVGIFTER OG FORMUESVERDI

Formuesverdi og kommunale avgifter fastsettes av ligningskontor og kommune etter ferdigstillelse. Formuesverdien er blant annet avhengig av om boligen er en primær- eller sekundærbolig. Se www.skatteetaten.no for mer informasjon. Spørsmål om kommunal eiendomsskatt rettes til kommunen.

VEI, VANN OG AVLØP

Boligen vil være tilknyttet offentlig vei, vann og avløp via private stikkledninger. Alle arbeider og kostnader er inkludert i kjøpesummen.

EVENTUELL TRANSPORT AV AVTALEN

Videresalg av avtaledokumentet forutsetter samtykke fra selger. Selger betinger seg et administrasjonsgebyr på kr. 70.000. I tillegg kommer kostnader ved bruk av megler.

Selger/megler påberoper seg opphavsrettighetene til alt

markedsmateriell for boligprosjektet, herunder bilder og illustrasjoner. Kjøper kan ikke benytte boligprosjektets markedsmateriell i sin markedsføring for transport av

kjøpekontrakt uten megler/selgers samtykke. Det opplyses om at dersom boligen er kjøpt av profesjonell/investor med

henblikk på å ikke overta eller bebo denne, herunder som et videresalgssubjekt vil videresalget reguleres av Bustadoppføringslova. Herunder vil selger måtte oppfylle vilkår i Bustadoppføringslova ved ev. videresalg som også medfører garantistillelse.

KJØPERS UNDERSØKELSEPLIKT

Kjøper har selv ansvaret for å gjøre seg kjent med salgsprospekt/prisliste, reguleringsplaner, leveransebeskrivelse og annen dokumentasjon som kjøper har fått tilgang til. Kjøper har ingen rett til å reklamere på grunnlag av forhold som kjøper er blitt gjort oppmerksom på, eller som kjøper på tross av oppfordring har unnlatt å

sette seg inn i. Kjøper oppfordres til å ta kontakt med megler dersom noe er uklart, og det presiseres at det er viktig at slike avklaringer finner sted før bindende avtale om kjøp inngås.

MEGLERS RETT TIL Å STANSE GJENNOMFØRING AV EN HANDEL

I henhold til Lov av 6. mars 2009 nr. 11 om tiltak mot hvitvasking og terrorfinansiering (Hvitvaskingsloven) er megler pliktig å gjennomføre legitimasjonskontroll.

Dette innebærer blant annet plikt for meglerforetaket til å foreta kundekontroll av begge parter i handelen, herunder plikt til å foreta kontroll av reelle rettighetshavere der kjøper (budgiver) opptrer på vegne av andre enn seg selv. Endelig kundekontroll av kjøper skjer senest på kontraktsmøtet. Dersom kundekontroll ikke kan gjennomføres kan ikke meglerforetaket bistå med gjennomføring av handelen, herunder ikke foreta oppgjør. Meglerforetaket er videre forpliktet til å rapportere "mistenkelige transaksjoner" til Økokrim. Med "mistenkelig transaksjon" menes transaksjon som mistenkes å involvere utbytte fra straffbar handling eller som skjer som ledd i terrorfinansiering. Manglende mulighet for kundekontroll kan også være et forhold som gjør transaksjonen mistenkelig.

Det kan ikke gjøres ansvar gjeldende mot meglerforetaket som følge av at meglerforetaket overholder sine plikter etter Hvitvaskingsloven.

BINDENDE KJØPSBEKREFTELSE OG BUD

Ordinære budfrister gjelder ikke da selger er profesjonell. For bolig uten budgivning gis EiendomsMegler 1 rett til å akseptere bindende kjøpsbekreftelser i henhold til prisliste. Dette betyr at kjøper ikke kan trekke tilbake sin bindende kjøpsbekreftelse etter at denne har kommet til meglers

kunnskap. Kjøpet er bindende så lenge det ikke er tatt

forbehold, også knyttet til risikoen ved salg av egen bolig og pris på denne. Normalt må det skaffes mellomfinansiering for kjøpet inntil nåværende bolig er solgt og/eller overtatt og oppgjør foretatt.

SELGERS SANKSJONER

Dersom forfallstidspunktet for hele eller vesentlige deler av kjøpesummen oversittes med 3 uker eller mer, betraktes oversittelsen som vesentlig kontraktsbrudd, som gir selger rett til å heve kontrakten.

Dersom kjøper har overtatt og/eller flyttet inn i boligen før fullt oppgjør har funnet sted og kjøper misligholder betaling av kjøpesummen, vedtar kjøper at misligholdet skal anses som tvangsgrunnlag som nevnt i lov om tvangsfullbyrdelse av 26. juni 1992 nr. 86 § 13-2, 3 ledd

bokstav e). Selger tar også forbehold om å heve kontrakten, jfr. Buofl. § 57 andre ledd.

TVISTER

Twister mellom partene skal primært søkes løst ved forhandlinger mellom partene. Fører ikke forhandlingene fram, skal saken avgjøres av de ordinære domstolene ved boligens verneting.

FINANSIERING

EiendomsMegler 1 setter deg gjerne i forbindelse med en dyktig finansiell rådgiver i SpareBank 1.

FORSIKRING

Som kjøper av bolig gjennom EiendomsMegler 1 tilbyr SpareBank 1 forsikring spesielt gunstig forsikring. Din megler setter deg gjerne i forbindelse med en forsikringsrådgiver.

VERDIVURDERING

Vi tilbyr verdivurdering av boligen din dersom du vurderer salg. Verdivurderingen utføres av erfarne meglere, og skal gjenspeile eiendommens normale verdi på vurderingstidspunktet.

SÆRLIGE BESTEMMELSER - PUNKT 17 I KONTRAKTEN

Kjøper har fått utlevert reguleringsplanen for området og er gjort kjent med denne. Kjøper er kjent med at boligen er en del av et større boligprosjekt.

Grunneiendommen er slått same. Tomtene til hvert rekkehus er skilt ut. Situasjonsskart kan fås hos megler på forespørsel.

Fullmakt. Kjøper og selger (entreprenør) gir megler fullmakt til å skrive inn på skjøte den endelige eiendomsbetegnelsen.

Arealer. Kjøper må akseptere mindre justeringer av oppgitte arealer, samt at det kan bli foretatt mindre endringer som følge av pålegg i forbindelse med byggetillatelsen, optimalisering av sjakter og kanaler etc. Dette utløser ingen prisendring.

Illustrasjoner. Alle illustrasjoner og perspektiver er kun ment å gi et inntrykk av den ferdige bebyggelsen. De kan således inneholde elementer som ikke inngår i utbyggers leveranser, både når det gjelder utvendige forhold og innredning/inventar.

Selger/entreprenør tar forbehold om justering av tegninger/situasjonsplan i forbindelse med prosjektering. Utvendig terreng vil avvike fra 3D illustrasjoner. Kjøper er kjent med at møbler, hvitevarer og inventar som ikke er omhandlet i leveransebeskrivelsen, ikke er inkludert i kjøpesummen.

Selger (entreprenør) tar forbehold om justering av tegninger/situasjonsplan i forbindelse med prosjektering.

Selger (entreprenør) tar forbehold om riss/sprekk mellom tak og vegg der boligen leveres uten taklister. Riss/sprekk iht. normalkrav vil ikke være grunnlag for reklamasjon. På boliger hvor det leveres 1 strøk grunnet kledning – må beskrivelse på etterbehandling fra leverandør følges. All etterbehandling av utvendig kledning må følge leverandørens anvisninger. Alle sagede ender og stuer må etterbehandles av forbruker.

Prosjektgjennomføring. Kjøper er innforstått med og aksepterer de ulemper som naturlig finner sted under gjennomføringen av byggeprosjektet og utbyggingen av området, også etter at innflytting har funnet sted. Byggeplass. All ferdsel på byggeplass i anleggsperioden er beheftet med høy risiko og er forbudt. Befaringer avtales på forhånd med byggeleder.

Igangsettelse. Det vises til kontraktens pkt. 4.1 og 7.1: Bygging er igangsatt. Endelig dato for overtagelse fastsettes senest 2 uker før ferdigstillelse.

Ferdigstillelse fellesarealer og utearealer. Fullstendig ferdigstillelse av fellesarealer og utearealer kan ikke påregnes utført samtidig med innflytting. Entreprenøren forplikter seg imidlertid til å ferdigstille disse arbeidene så snart årstiden og andre forhold tilsier det. Dette anses ikke som forsinkelse eller mangel, og gir derfor ikke kjøper rett til å gjøre misligholdsbeføyelser gjeldende.

Endringer og tilleggsarbeider. Eventuelle endringer, tilleggsarbeider, og tidsfrister på disse, skal være avtalt i skriftlig tilleggskontrakt mellom den enkelte entreprenør og kjøper. Faktura på tilvalg/enderinger.

Selgeren kan kreve at kjøper betaler forskudd for endringer og tilleggsarbeider såfremt garanti i henhold til bustadoppføringslova § 47 er stilt. Alternativt kan selgeren kreve at kjøper stiller sikkerhet for selgerens krav på tilleggsvederlag. Dersom det ikke er stilt § 47 garanti skal tilleggsvederlaget betales samtidig med sluttoppgjøret, det vil si senest dagen før overtakelse.

Forsikring av boligen i byggetiden. Entreprenøren holder bygningene brannforsikret som bygg under oppføring i byggetiden. Kjøper må selv sørge for forsikring fra og med overtakelse.

Forsikring Innbo. Kjøper må selv sørge for forsikring av sitt innbo og løsøre fra og med innflyttingsdato.

Utbedring, adgang til boligen etter overtakelse. Kjøper plikter å gi entreprenøren eller dennes representanter adgang til boligen og mulighet for å gjennomføre utbedringsarbeider på hverdagene mellom kl. 0800 og kl. 1700.

Rengjøring ved overtakelse. Ved overtakelsen skal boligen overleveres byggerengjort fra entreprenørens hånd, dvs. ryddet og støvsugd, men ikke utvasket.

Finansieringsbevis. Kjøper er innforstått med at forpliktende finansieringsbevis for hele kjøpesummen skal forelegges megler når avtale om kjøp inngås iht. Bustadoppføringslovas § 46 2.ledd, og at disse opplysningene kan bli videreformidlet til utbyggers byggelånsbank.

Garanti fra Selger. For boliger som blir solgt etter Bustadoppføringslova vil selger stille de nødvendige garantier i samsvar med Bustadoppføringslova § 12 og eventuelt § 47. Dersom selger stiller § 47 garanti vil megler foreta utbetaling av kjøpers innbetaling fortløpende.

Sikkerhet for forskuddsbetaling. Ad. kontraktens punkt 5.10: Selger kan i stedet for å stille sikkerhet jfr. bustadoppføringslova § 47 for kjøpers forskuddsbetaling, deponere pengene på meglers klientkonto, jfr. Justisdepartementets tolkning av bestemmelsen. Renter på en forskuddsbetaling tilfaller kjøper, med mindre det er stillet § 47 garanti for beløpet. Om derimot selger velger å stille sikkerhet, etter buofl § 47, for kjøpers innbetaling, kan selger få utbetalt beløpet straks garantien er mottatt av megler. Ved en eventuell forskuddsbetaling jfr. Bustadoppføringslova § 47 utstedes originalgaranti til kjøper, men sendes og oppbevares hos EiendomsMegler1. EiendomsMegler1 innestår for at pantedokumentet til kjøpers bank tinglyses med forutsatt prioritet. Dersom ansvar blir gjort gjeldene overfor megler på grunnlag av inneståelseserklæringer gir kjøper, ved å signere på erklæring vedlagt denne kontrakt, EiendomsMegler1 rett til å kreve dekning under garantien.

Depositum og renter på klientkonto. Dersom §47 bankgaranti ikke stilles, anses kjøpers innbetaling ikke å være under kjøpers instruksjonsrett. Renter opptjent på meglers klientkonto tilfaller den som pengene til enhver tid tilhører. Opptjente renter på kjøpers innbetaling av depositum etter bustadoppføringslova § 46, tilfaller således kjøper inntil selger har oppfylt sin del av avtalen. Megler kan ikke formidle vilkår om at renter som tilfaller kjøper likevel skal utbetales til selger.

Kjøper og egenarbeid: Dersom kjøper skal utføre innvendig arbeid på boligen før overtagelse, må dette skje innen 1 mnd. etter at kunder har fått tilgang til boligen. Dersom fristen overskrides vil arbeidene bli utført av selger for kjøpers regning.

Overtakelse. Ad kontraktens pkt. 7.1 Kjøper kan ikke nekte å overta boligen selv om selger ferdigstiller boligen før oppgitt ferdigstillelses dato. Kjøper skal varsles om nytt overtakelsestidspunkt minst 2 mnd. før.

Forsinkelse. Utbygger tar forbehold om at omfanget og konsekvensen av koronaviruset og krigen i Ukraina kan føre til forsinket overtagelse og vil kunne kreve fristforlengelse på bakgrunn av dette uten at det gir kjøper rett til dagmulk.

Utbygger tar forbehold om at utfordringer med å skaffe materialer kan føre til forsinket overtagelse og vil kunne kreve fristforlengelse på bakgrunn av dette uten at det gir kjøper rett til dagmulk.

Ferdigattest/midlertidig brukstillatelse. Kjøper må ikke overta boligen og har ingen plikt til å innbetale oppgjør hvis ikke midlertidig brukstillatelse eller ferdigattest foreligger. Det er ulovlig å overta eller ta boligen i bruk før ferdigattest eller midlertidig brukstillatelse er på plass. Den som lar noen overta eller overtar bolig før disse foreligger kan bli ilagt overtredelses gebyr. Ved å likevel velge å overta stopper eventuelle krav om dagbøter.

Tilbakehold. Kjøper opplyses om muligheten til å tilbakeholde nødvendig beløp på meglers klientkonto som sikkerhet for eventuelle mangler. Tilbakeholdt beløp må stå i samsvar med manglene. Kjøpers tilbakeholdte beløp kan kun utbetales til selger/entreprenør ved skriftlig varsel om frigivelse fra kjøper.

Tinglysning av skjøte. Skjøtet blir ikke tinglyst før fullt oppgjør har funnet sted og overtakelsesprotokoll og ferdigattest/midlertidig brukstillatelse er mottatt av megler. Dersom ikke annet er avtalt utleveres nøkler til boligen ved overtakelsesbefaringen, såfremt kjøpesum og omkostninger er bekreftet innbetalt. Risikoen for boligen går over på kjøper når han har overtatt bruken av den. Hvis kjøper ikke overtar bruken til avtalt tid og årsaken til dette ligger hos han, har han risikoen fra det

tidspunkt han kunne ha fått overtatt bruken.

Oppgjør. Ingen del av oppjøret vil bli utbetalt til utbygger før det enten foreligger tinglyst skjøte, eller utbetalingsgaranti etter bustadoppføringslova §47.

Transport av kontrakt. Ved transport av kontraktposisjonen vil det påløpe et transportgebyr til utbygger stort kr 70 000,- Selger forbeholder seg retten til å nekte transport de siste 90 dager før overtagelse,

VEDLEGG

Tegninger datert 17.08.2022

Kjøkkentegning datert 24.01.2024

Romskjema datert 17.10.2022

Utstyrliste rør

Reguleringsplan med bestemmelser datert 26.04.2022

Basiskart/situasjonskart datert 17.08.2022

Beskrivelse og romskjema datert 17.10.2022

Grunnbok

Bustadoppføringslova

OPPDRAKSANSVARLIG

Megler: Siv M. Jåtten

Eiendomsmegler MNEF, Nybygg

Telefon: 977 46 629

E-post: siv.jatten@emlsr.no

Megler: Claire A. Lonsdale

Tittel: Eiendomsmegler

Telefon: 970 31 359

Eiendomsmegler 1 Nybygg Jæren

Adresse: Postboks 334, 4349 BRYNE

Telefon: 51 77 89 90

Org.nr.: 985 823 537

E-post: jeren@emlsr.no

www.eiendomsmegler1.no

Oppdragsnummer prosjektmaster: 2406225010

Oppdatert dato: 26.02.2024.



Flott beliggenhet på toppen av Lye i et nyetablert boligområde.
Området inneholder parkområde med fotballbane, ballbinge,
skatepark, benker og diverse lekeapparater. flotte turområder like ved.









En fin spasertur unna finner du Åsenvatnet. Her er det laget en fin badestrand som er flittig brukt om sommeren. Det er også mulig å fiske der. Ellers mange fine oppmerket løyper like utenfor døren.



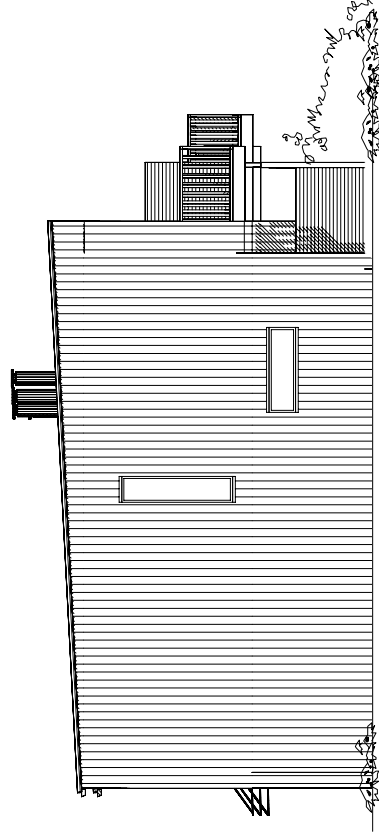

FASADE MOT NORD VEST

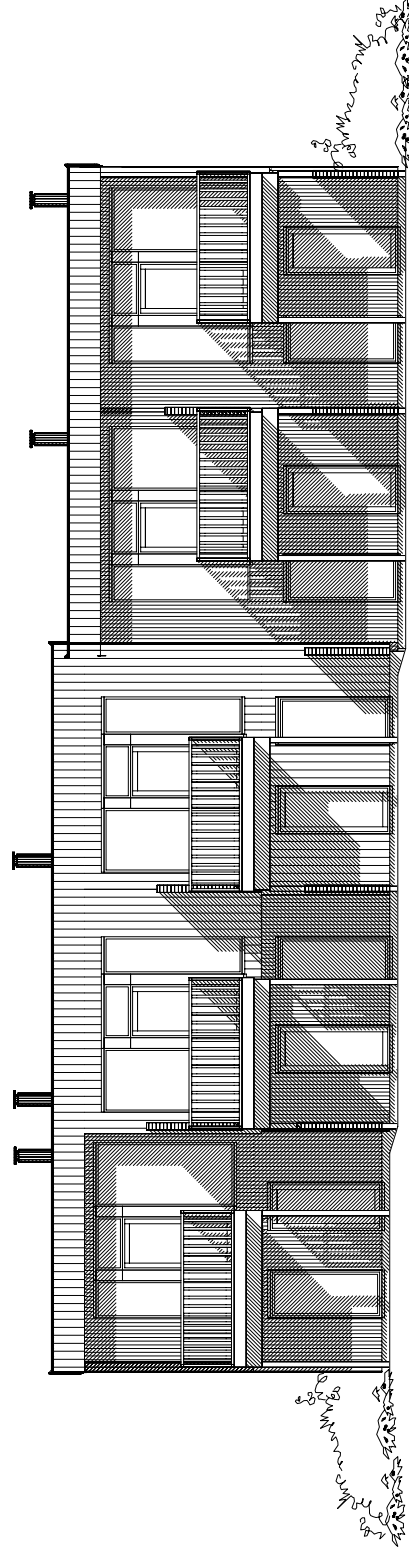


FASADE MOT SØR VEST


C Splittet rekke i to
B Sykkelparkering
A Rev balkong

17.08.2022 AIL
01.11.2021 AIL
30.10.2020 AIL

Tiltakshaver:	Målestokk	Tegn AIL	Dato 15.10.2020
Byggeclass : Løbergvegen 11 - B2	1:100	Trac	Dato
Kommune : Time	Gnr23 Bnr741	Sak B2	
Utbygger	Planlegger	Tegn nr	Løbe1501
 Rogalandshus		 arkitektur@ark.no - tlf 98080113	
		Prosj nr	

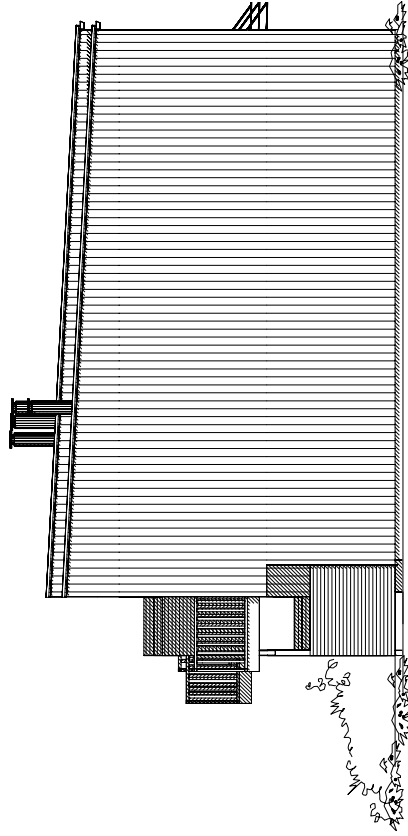

FASADE MOT SØR ØST

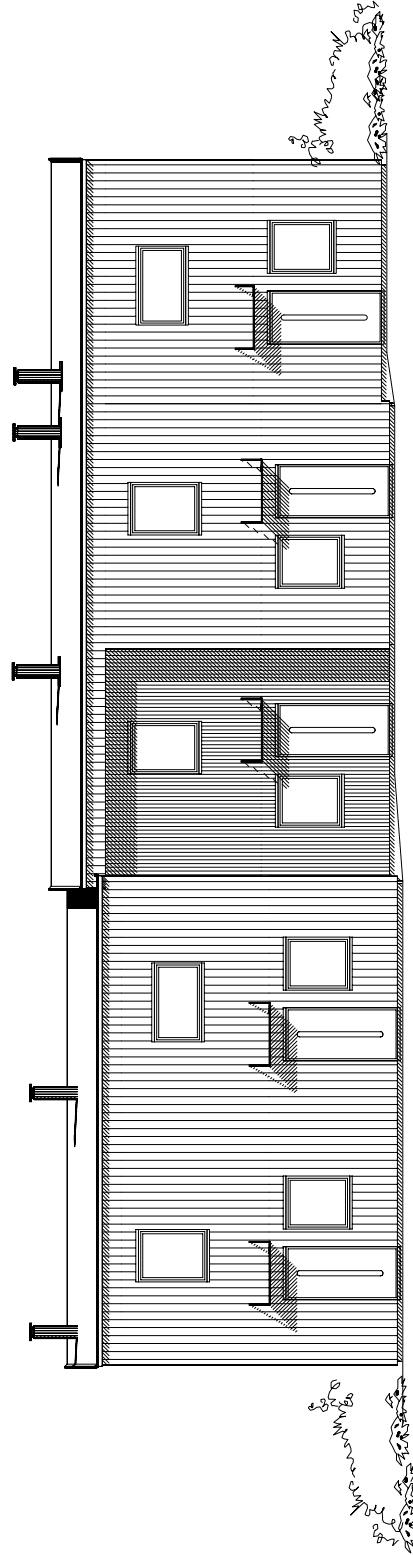


FASADE MOT NORD ØST

C Splittet rekke i to
B Sykkelparkering
A Rev balkong

17.08.2022 AIL
01.11.2021 AIL
30.10.2020 AIL

Tiltakshaver:		Målestokk	TegnAIL	Dato 15.10.2020
Byggeplass : Løbergvegen 11 - B2		1:100	Trac	Dato
Kommune : Time		Disk Leberg	Sak B2	
Utbygger			Planlegger	
 Rogalandshus				
		Tegn nr		Løbe1502
		Prosj nr		


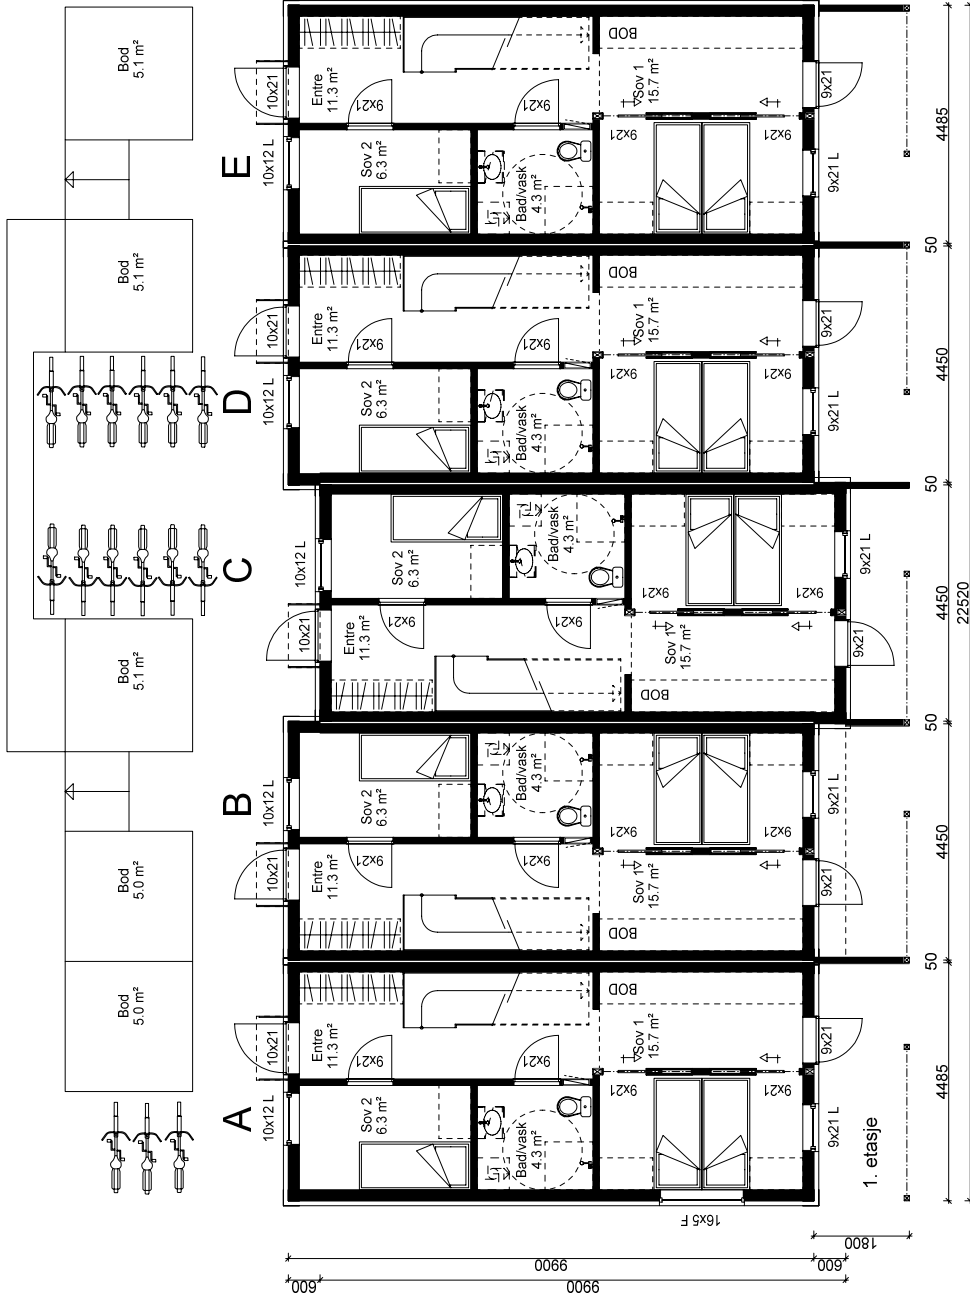


C Splittet rekke i to
B Sykkelparkering
A Rev balkong

17.08.2022 AIL
01.11.2021 AIL
30.10.2020 AIL

Tiltakshaver:	Målestokk	TegnAIL	Dato
Byggeplan : Løbergvegen 11 - B2	1:100	Trac	Dato
Kommune : Time	Disk Løberg	Sak B2	
Utbygger	Planlegger	Gnr23 Bnr741	
ark1		Tegn nr	Løbe1503
		Prosj nr	


A,C,D,E				B			
Bruksareal BRA kvm		Bruksareal BRA kvm		Bruksareal BRA kvm		Bruksareal BRA kvm	
Arealberegninger i hht. NS 3940		Arealberegninger i hht. NS 3940		Arealberegninger i hht. NS 3940		Arealberegninger i hht. NS 3940	
1. etasje		1. etasje		1. etasje		1. etasje	
2. etasje		2. etasje		2. etasje		2. etasje	
SUM		SUM		SUM		SUM	
231.8	21.2	253.0	SUM	77.8	77.8	80.3	80.3
BYA :							

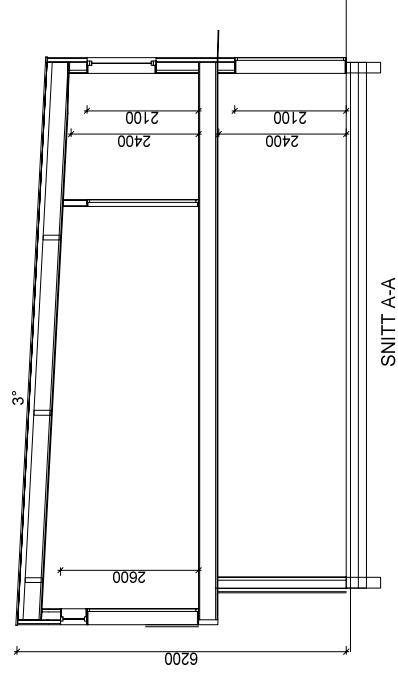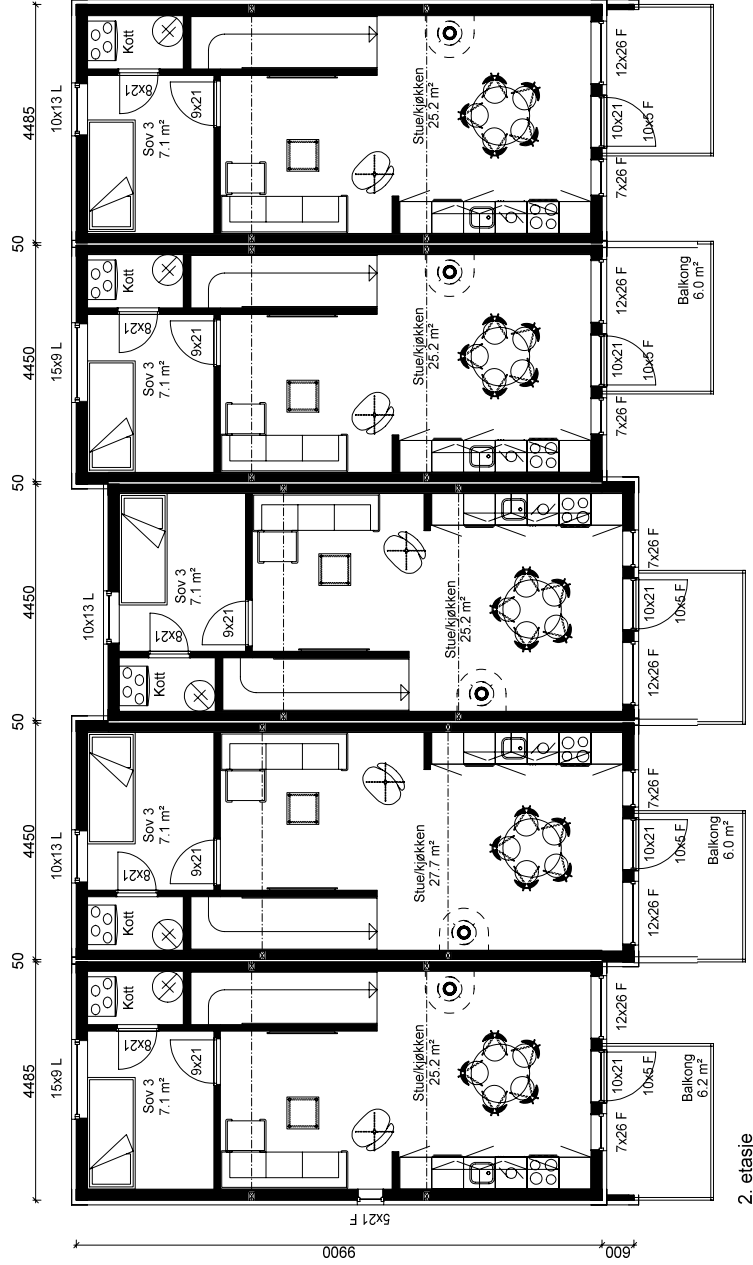


C Splittet rekke i to
B Sykkelparkering
A Rev balkong

17.08.2022 AIL
01.11.2021 AIL
30.10.2020 AIL

Tiltakshaver:		Målestokk	Tegn AIL	Dato 15.10.2020
Byggeplass : Løbergvegen 11 - B2		1:100	Trac	Dato
Kommune : Time		Disk Leberg	Sak B2	
Utbygger		Gnr23 Bnr741	Planlegger	
		ark1		
		ans@ark1.no - IT 9500113		
		Rogalandshus		
		Løbe1504		
		Prosj nr		

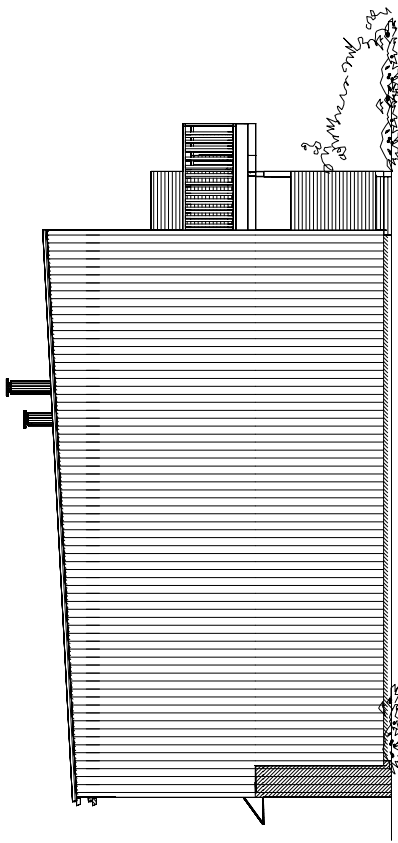

FASADE MOT NORD VEST

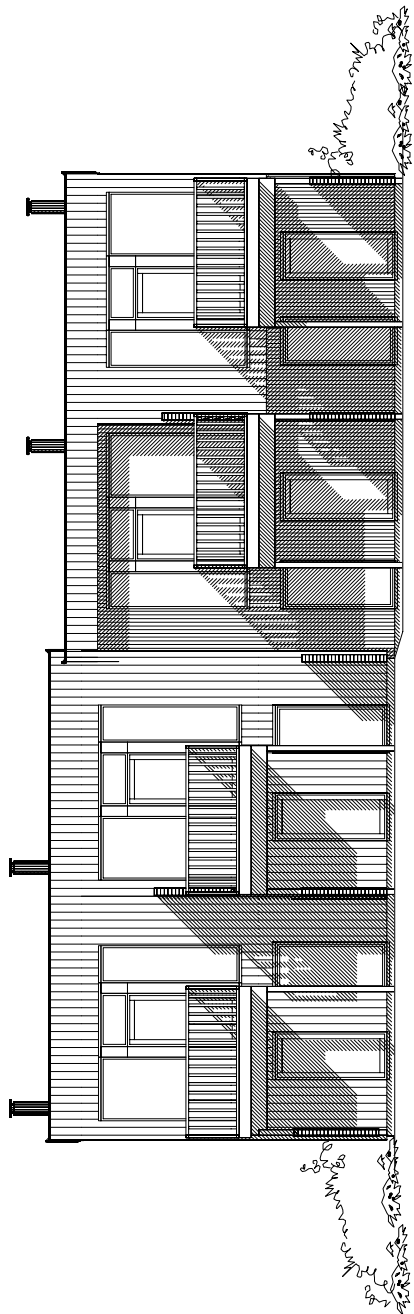


FASADE MOT SØR VEST


C Splittet rekke i to
B Sykkelparkering
A Rev balkong

17.08.2022 AIL
01.11.2021 AIL
30.10.2020 AIL

Tiltakshaver:		Målestokk	TegnAIL	Dato
Byggeplass : Løbergvegen 13 - B2		1:100	Trac	Dato
Kommune : Time		Disk Løberg	Sak B2	
Utbygger		Planlegger	Tegn nr	Løbe1501
 Rogalandshus				Proj nr
				98080113

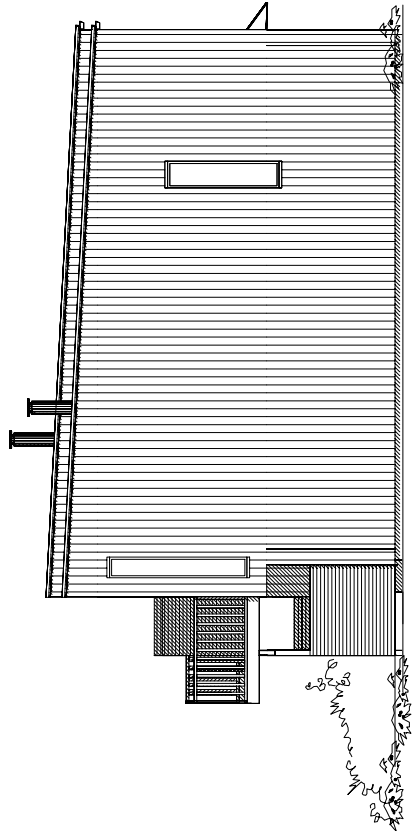

FASADE MOT SØR ØST

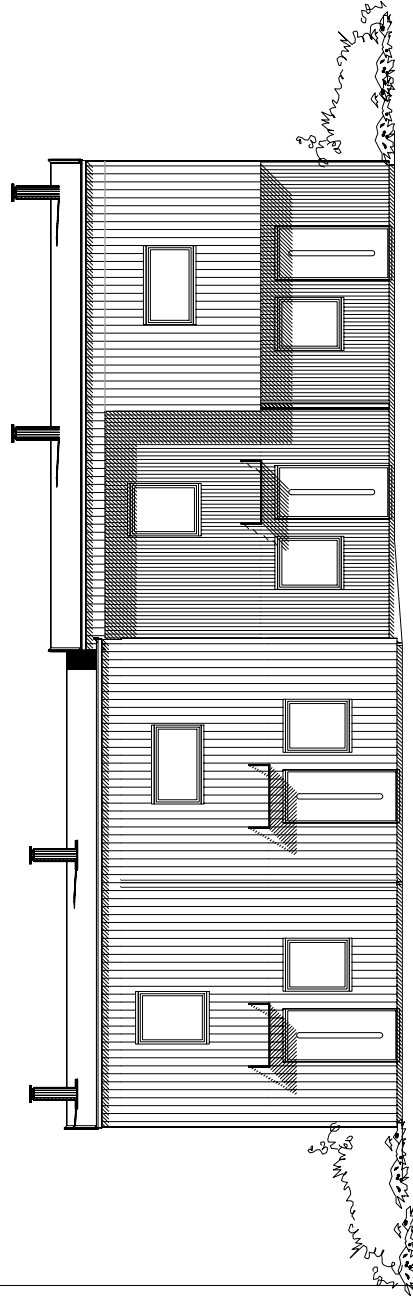


FASADE MOT NORD ØST

C Splittet rekke i to
B Sykkelparkering
A Rev balkong

17.08.2022 AIL
01.11.2021 AIL
30.10.2020 AIL

Tiltakshaver:		Målestokk	Tegn AIL	Dato 15.10.2020
Byggeplass : Løbergvegen 13 - B2		1:100	Trac	Dato
Kommune : Time	Gnr23	Bnr740	Sak B2	
Utbygger	Planlegger			
 Rogalandshus				Tegn nr Løbe1502
			Prosj nr	
annen@ark1.no - tlf 99090113				




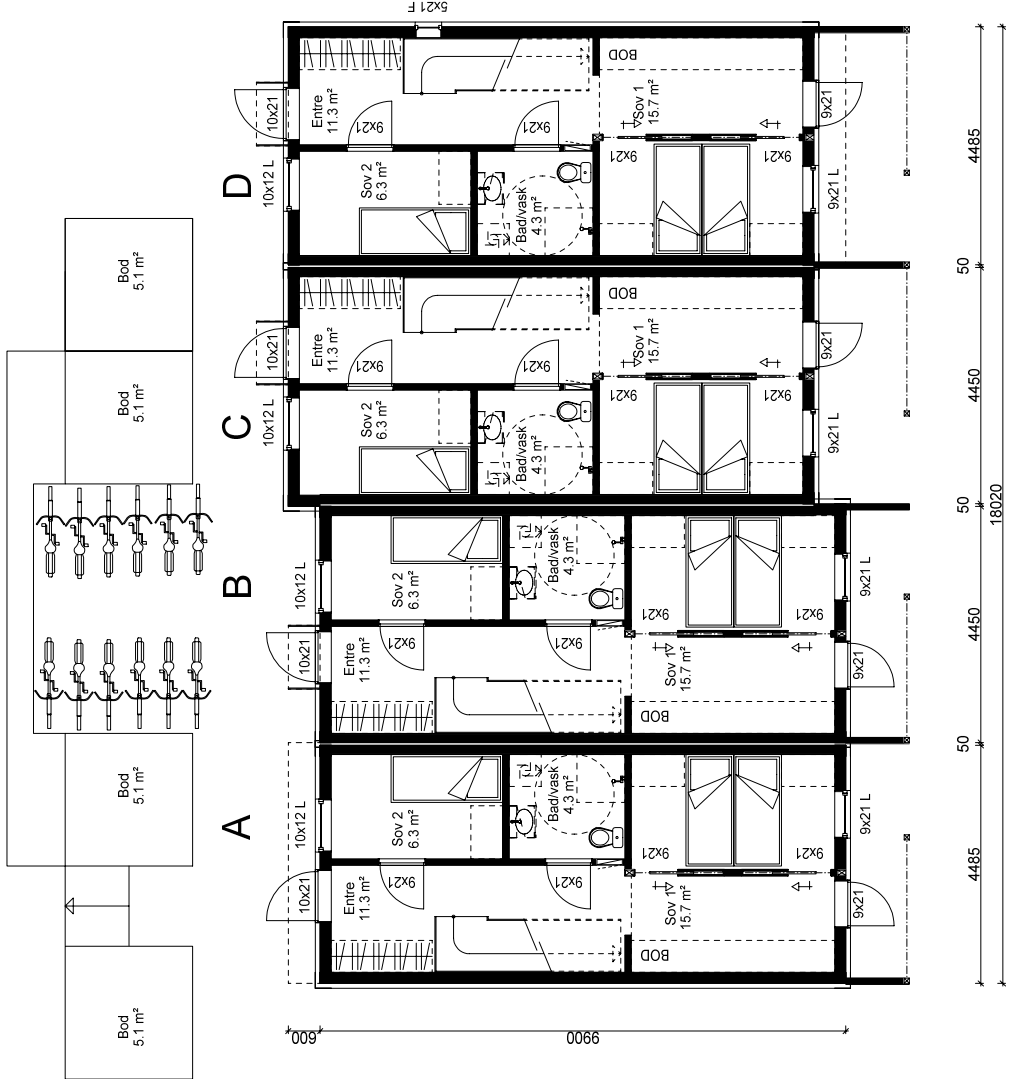


C Splittet rekke i to
B Sykkelparkering
A Rev balkong

17.08.2022 AIL
01.11.2021 AIL
30.10.2020 AIL

Tiltakshaver:	Målestokk	Tegn AIL	Dato 15.10.2020
Byggeplass : Løbergvegen 13 - B2	1:100	Trac	Dato
Kommune : Time	Disk Løberg	Sak B2	
Utbygger	Planlegger	Gnr23 Bnr740	
ark1		Tegn nr	Løbe1503
		Prosj nr	


B.C				A.D			
Arealberegninger i hht. NS 3940		Bruksareal BRA kvm		Arealberegninger i hht. NS 3940		Bruksareal BRA kvm	
Pr etasje	Sum BRA	Pr etasje	Sum BRA	Pr etasje	Sum BRA	Pr etasje	Sum BRA
1. etasje	38.9	1. etasje	38.9	1. etasje	38.9	1. etasje	38.9
2. etasje	38.9	2. etasje	38.9	2. etasje	38.9	2. etasje	38.9
SUM :	77.8	SUM :	77.8	SUM :	77.8	SUM :	77.8
BYA :	189.2	BYA :	189.2	BYA :	189.2	BYA :	189.2

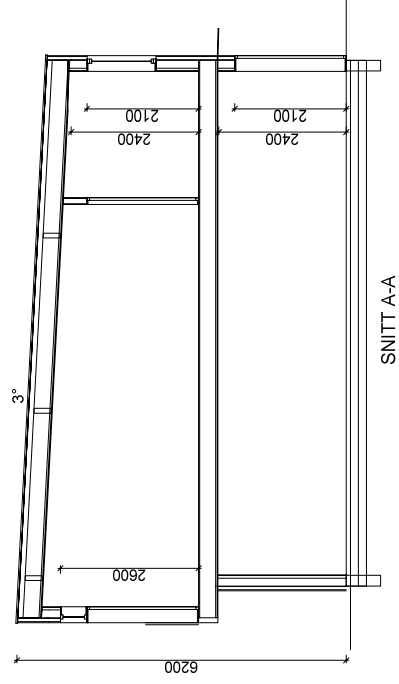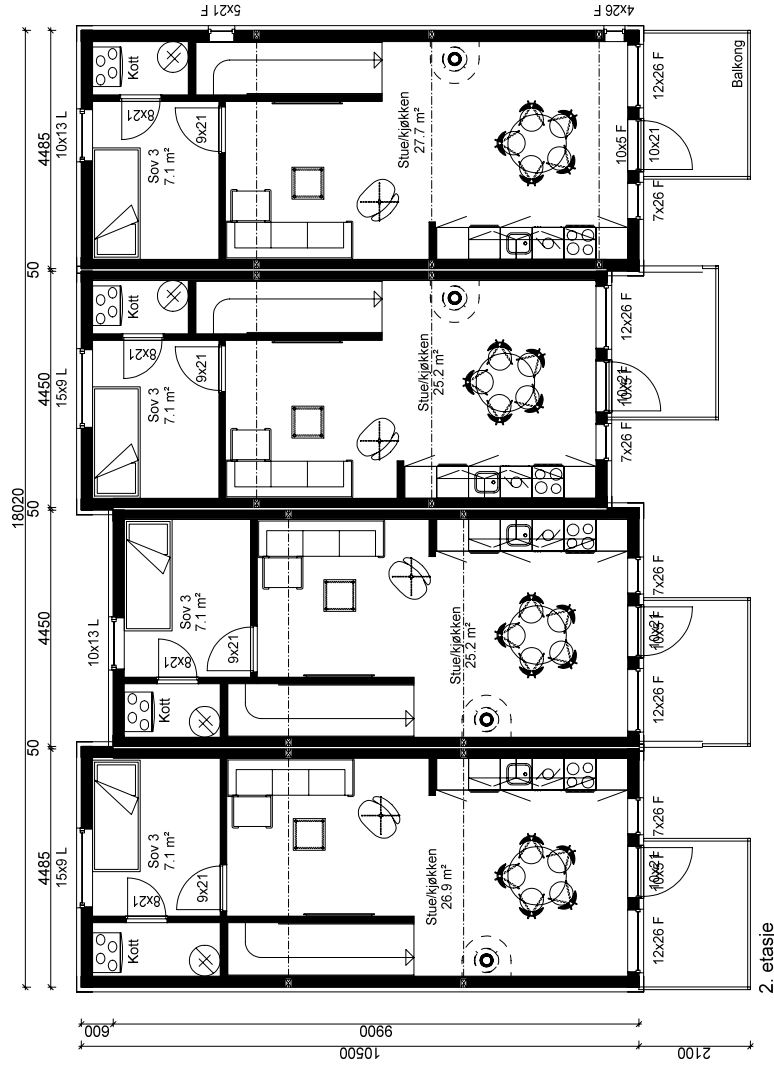


C Splittet rekke i to
B Sykkelparkering
A Rev balkong

17.08.2022 AIL
01.11.2021 AIL
30.10.2020 AIL


Tiltakshaver:		Målestokk	Tegn A1L	Dato 15.10.2020
Byggeplass: Løbergvegen 13 - B2		1:100	Trac	Dato
Kommune: Time	Gnr/23	Bnr/740	Sak B2	
Utbygger	Planisegger		Tegn nr	Løbe 1504
				
		annteng@ark1.no - tlf 96907113		

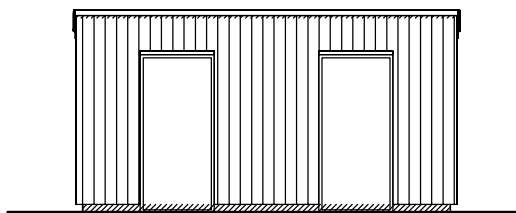


FASADE MOT SØR VEST

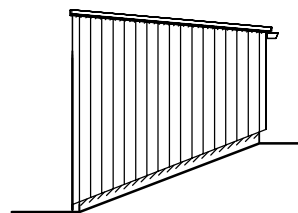



FASADE MOT SØR ØST

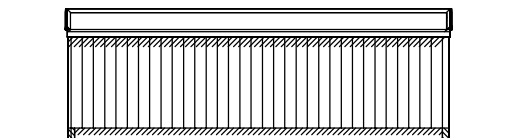

FASADE MOT NORD ØST

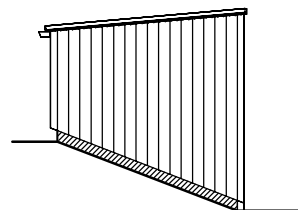


FASADE MOT NORD VEST

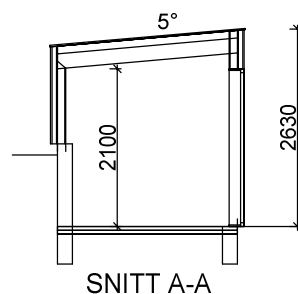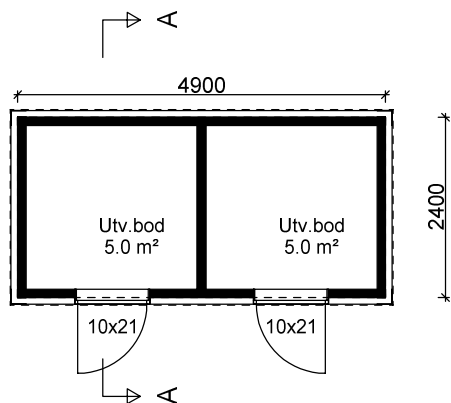


SNITT A-A

BYA 13,1 m²


Tiltakshaver:			Målestokk	Tegn AIL	Dato 17.08.2022
Byggeplass : Løbergvegen 11 og 13			1:100	Trac	Dato
Kommune : Time	Gnr 23	Bnr 740/741	Disk Symre	Sak	
Utbygger		Planlegger		Tegn nr Symr1501	
 Rogalandshus		 anniren@ark-1.no - tlf 99090113		Prosj nr	

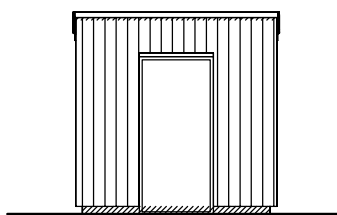


FASADE MOT SØR VEST

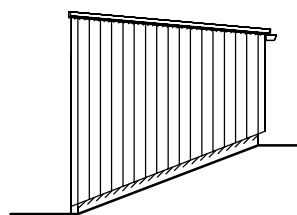



FASADE MOT SØR ØST

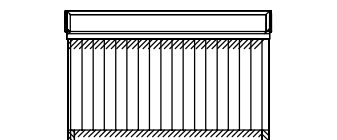

FASADE MOT NORD ØST

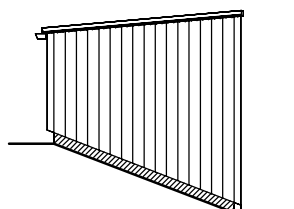

FASADE MOT NORD VEST

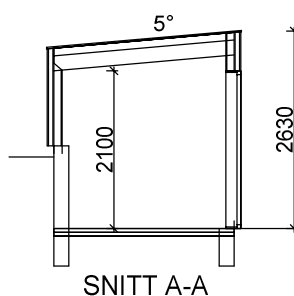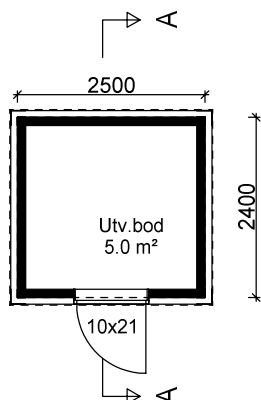

BYA 6,9 m²

Tiltakshaver:			Målestokk	Tegn AIL	Dato 17.08.2022
Byggeplass : Løbergvegen 11 og 13			1:100	Trac	Dato
Kommune : Time	Gnr 23	Bnr 740/741	Disk Symre	Sak	
Utbygger			Planlegger		Tegn nr Symr1501
 Rogalandshus					Prosj nr



anniren@ark-1.no - tlf 99090113


Beskrivelse 9 rekkehus

Bryne 17.10.2021

ROM	Etasje	Rom	GULV	VEGG	HIMLING	ELEKTRO	SANITÆR	ANNET
1	1	Entre	Klar for gulvlegging	Gips klar for overflatebehandling	Gips klar for overflatebehandling	iht NEK 400		Sikringsskap
1	1	bad	Fliser 20*20 prosjektfliiser	Fliser 20*20 prosjektfliiser	Gips klar for overflatebehandling	Varmekabler i gulv, ellers iht NEK 400	Vegghengt toalett, dusjvegger badromsseksjon med vask og blandebeatteri.	
1		soverom 1 og 2	Klar for parkett	Gips klar for overflatebehandling	Gips klar for overflatebehandling	iht NEK 400		Garderobeskap leveres ikke
2		Stue kjøkken	Klar for parkett	Gips klar for overflatebehandling	Gips klar for overflatebehandling	Iht NEK 400	Kjøkken se egen tegning	
2		soverom 3	Klar for parkett	Gips klar for overflatebehandling	Gips klar for overflatebehandling	iht NEK 400		Garderobeskap leveres ikke
2		kott	Våtromsbelegg	Gips klar for overflatebehandling	Gips klar for overflatebehandling	iht NEK 400	Ventilasjonsanlegg samt 200 liter bereder	
1		bod ved inngang	Betong	Synlig bindingsverk	synlig bindingsverk	iht NEK 400		
2		Balkong	Terrassebord impregnert	Trerekkverk				
DIVERSE:								
Generelt:								
Trapp:								
Vinduer:								
Kjøkken:								
Ytterdør:								
Innvendige dører:								
Himling:								
Kledning:								
Taktekking:								
Listverk:								
Oppvarming:								
Ventilasjon:								
Elektriker:								
Murer:								
Biloppstillingsplass								
Utomhus:								
Terrasse:								
Utvendige boder								
Pipe:								
Prosjektering:								
Tillegg nøkkelferdig:								

Utstysliste – Løbergvegen B2

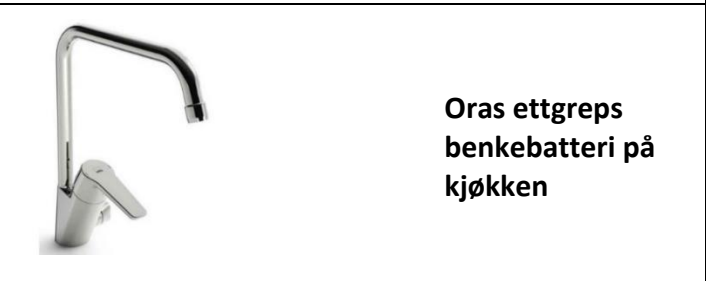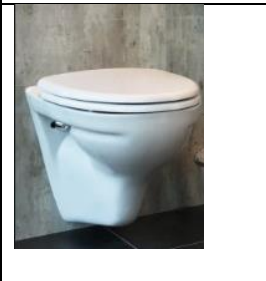	Alterna Malin 100cm baderomsinn redning. Speil m/lys		Oras ettgreps servantbatteri
	Oras batteri for dusj		Krom dusjgarnityr
	Oras ettgreps benkebatteri på kjøkken		Veggskål m/mykt sete

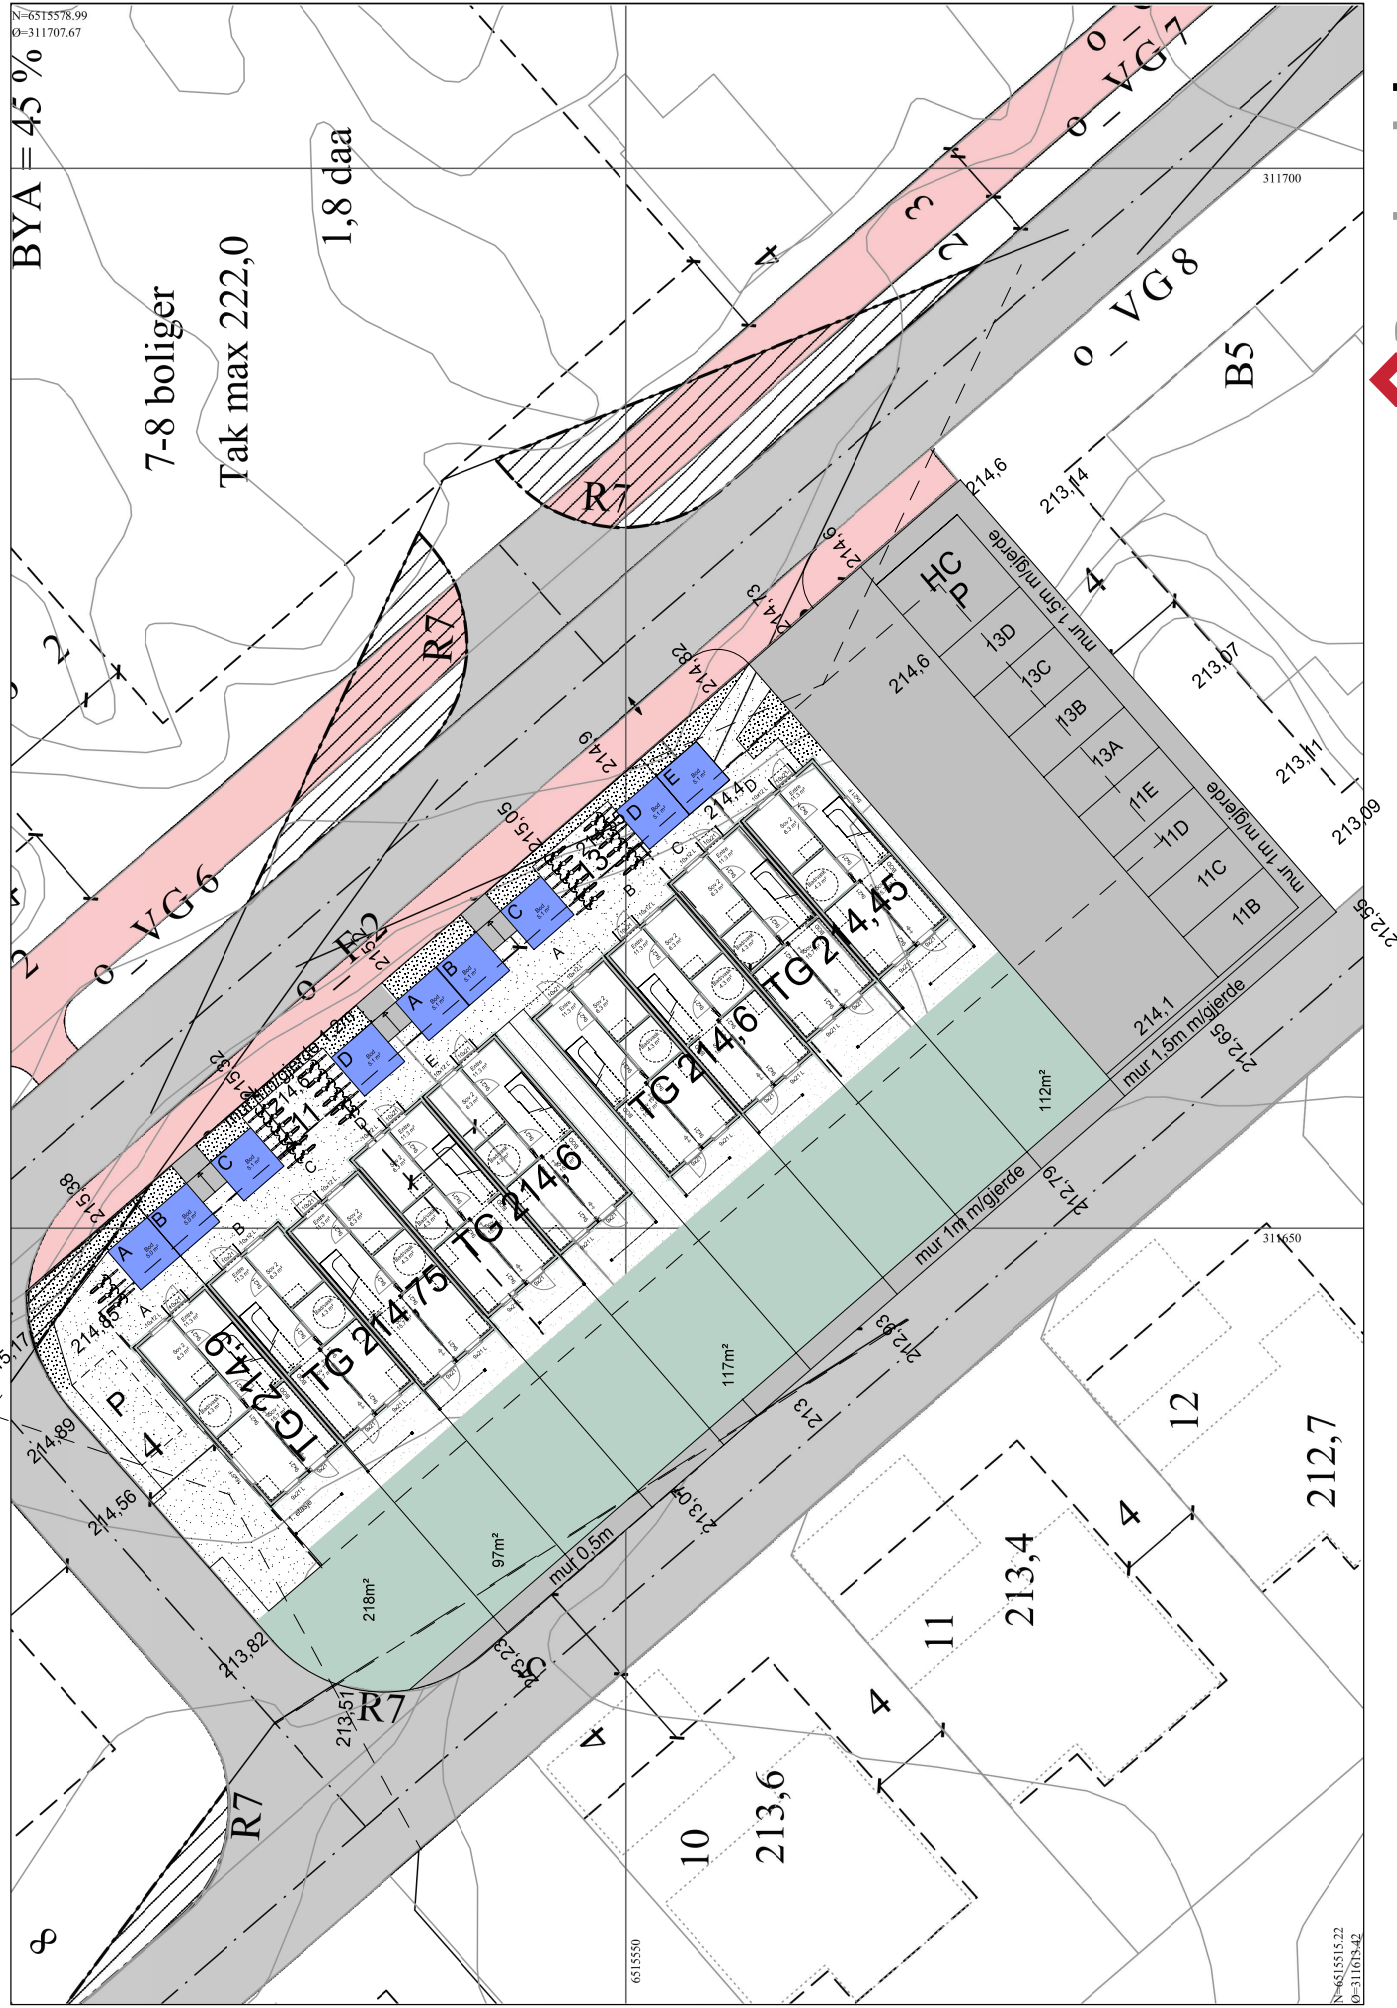





AUBO 2024-1 NO
Kjøkken
Unik Hvit - Samlet

AUBO
Dansk kjøkken på sitt beste







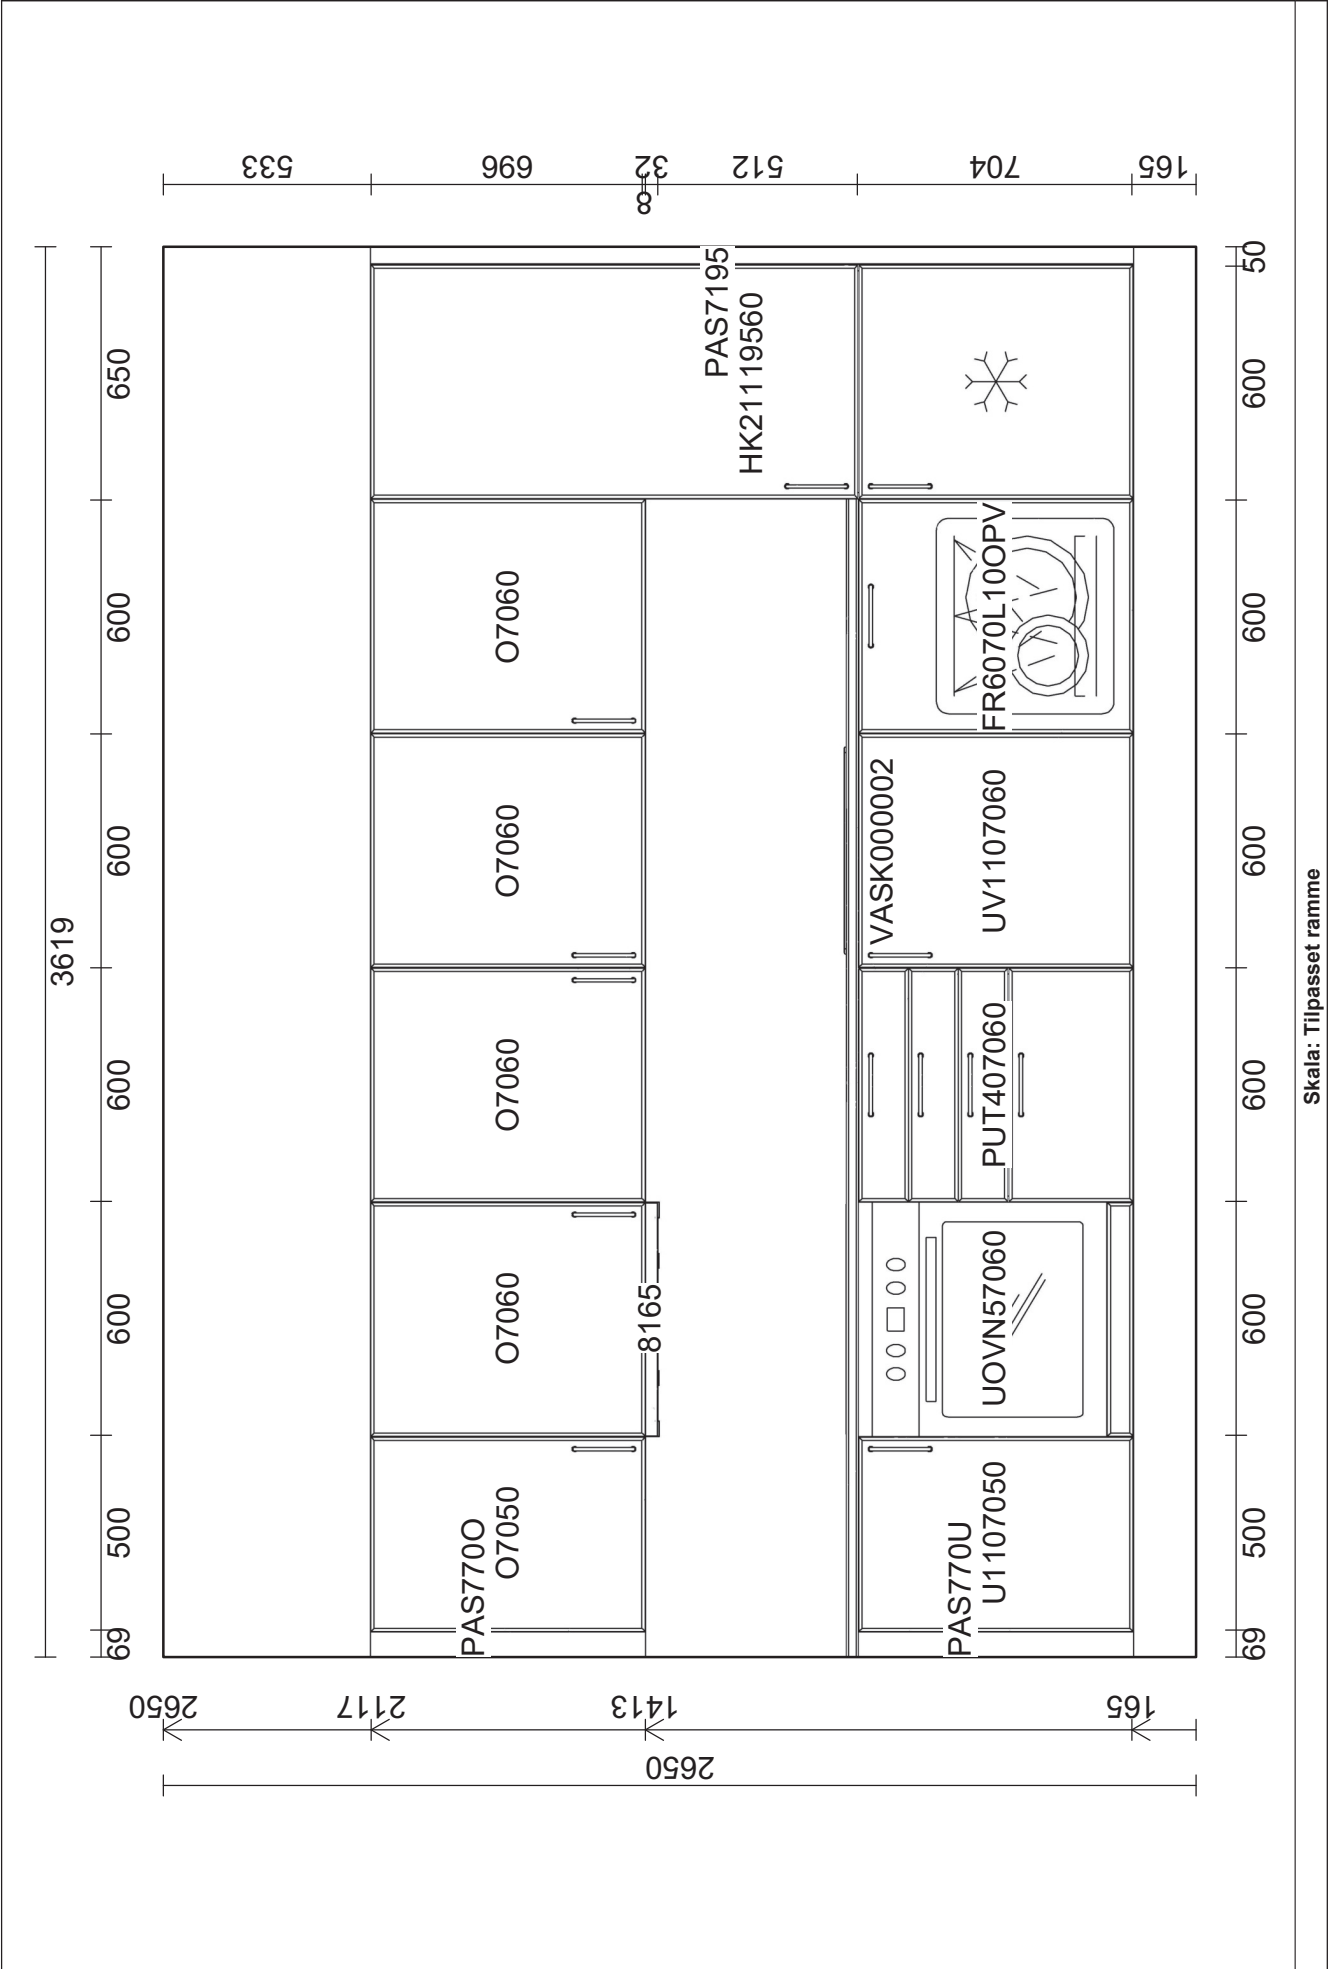

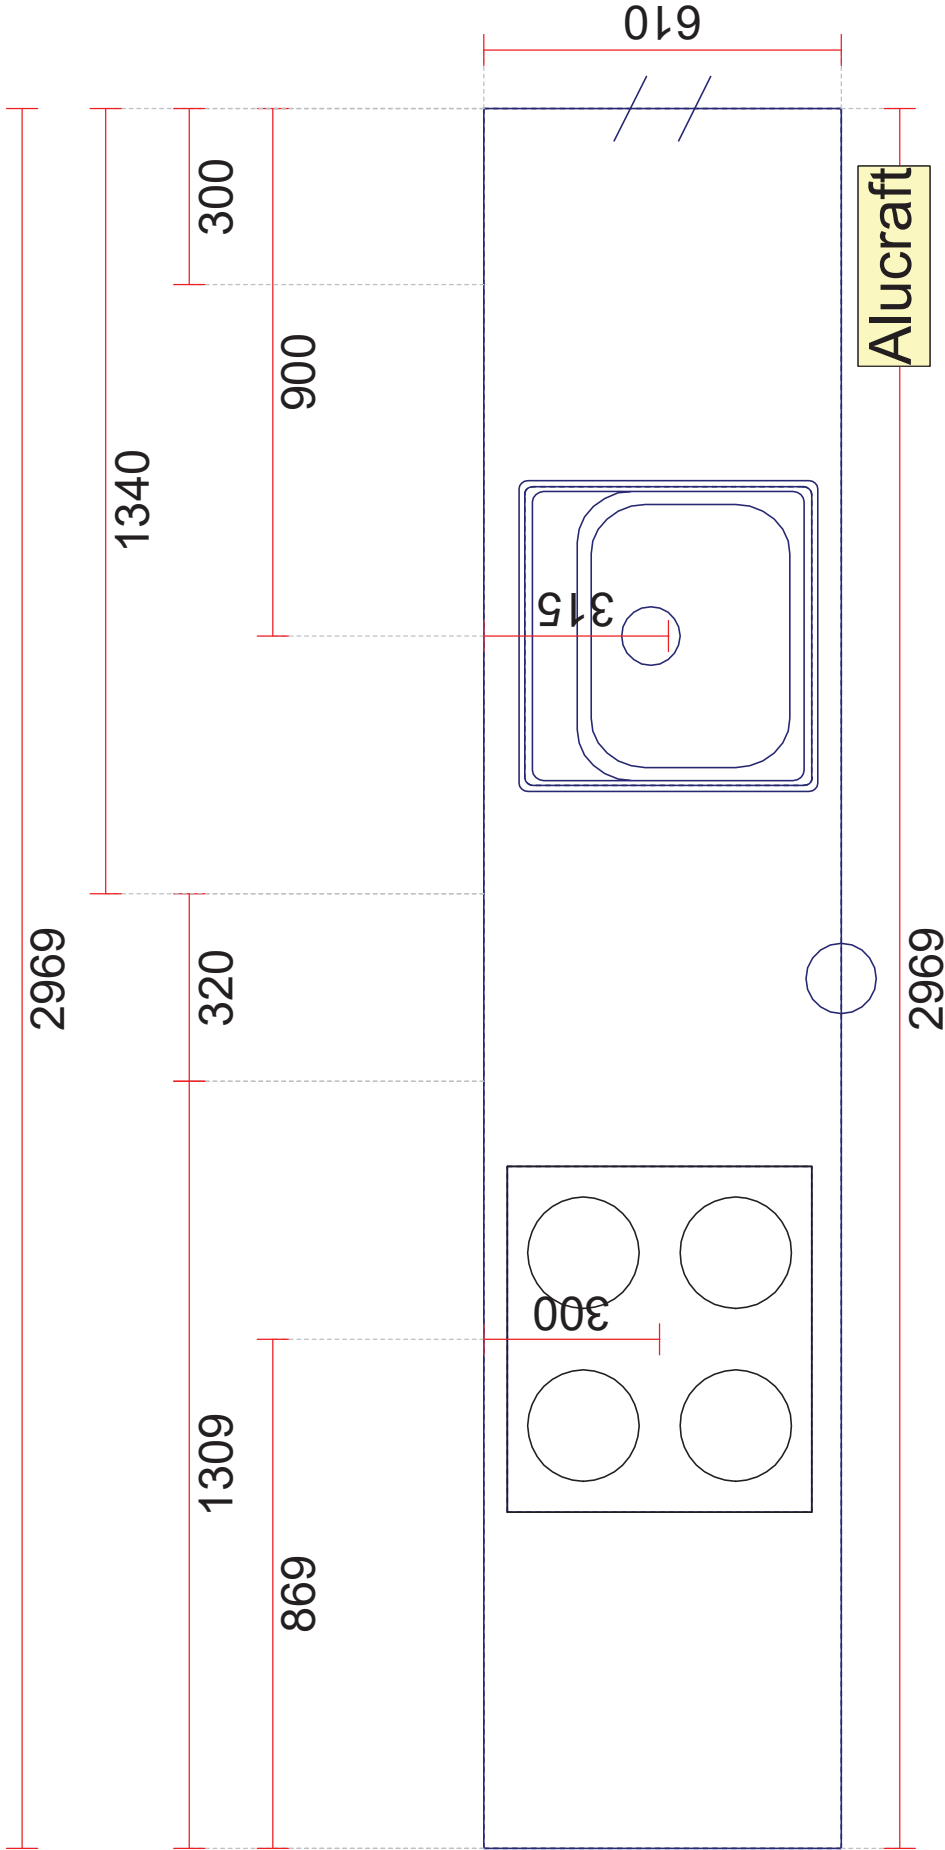

Skala: Tilpasset ramme

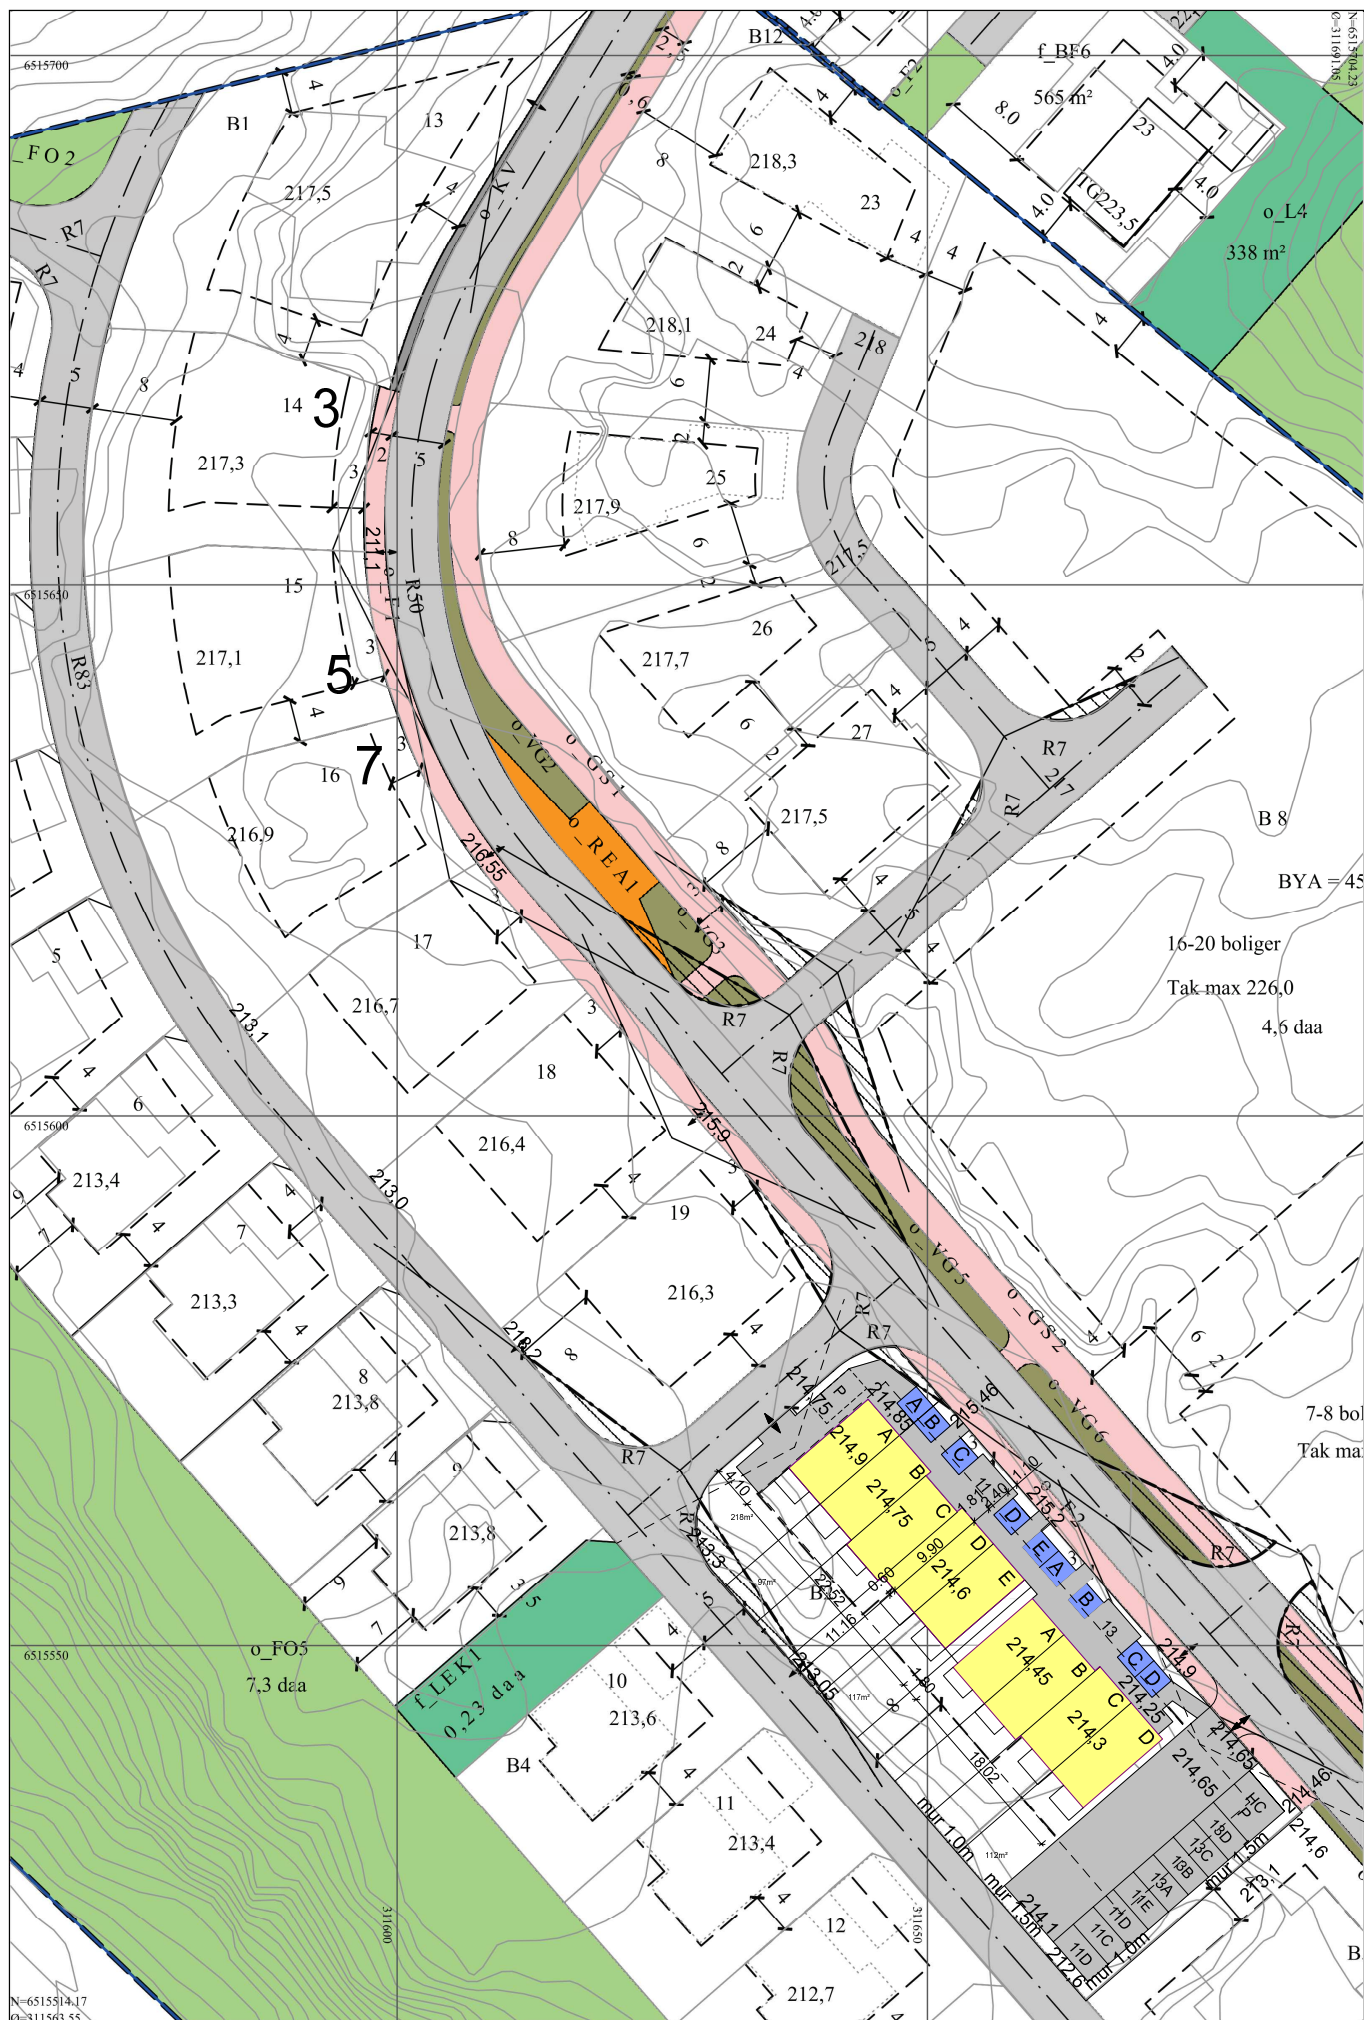

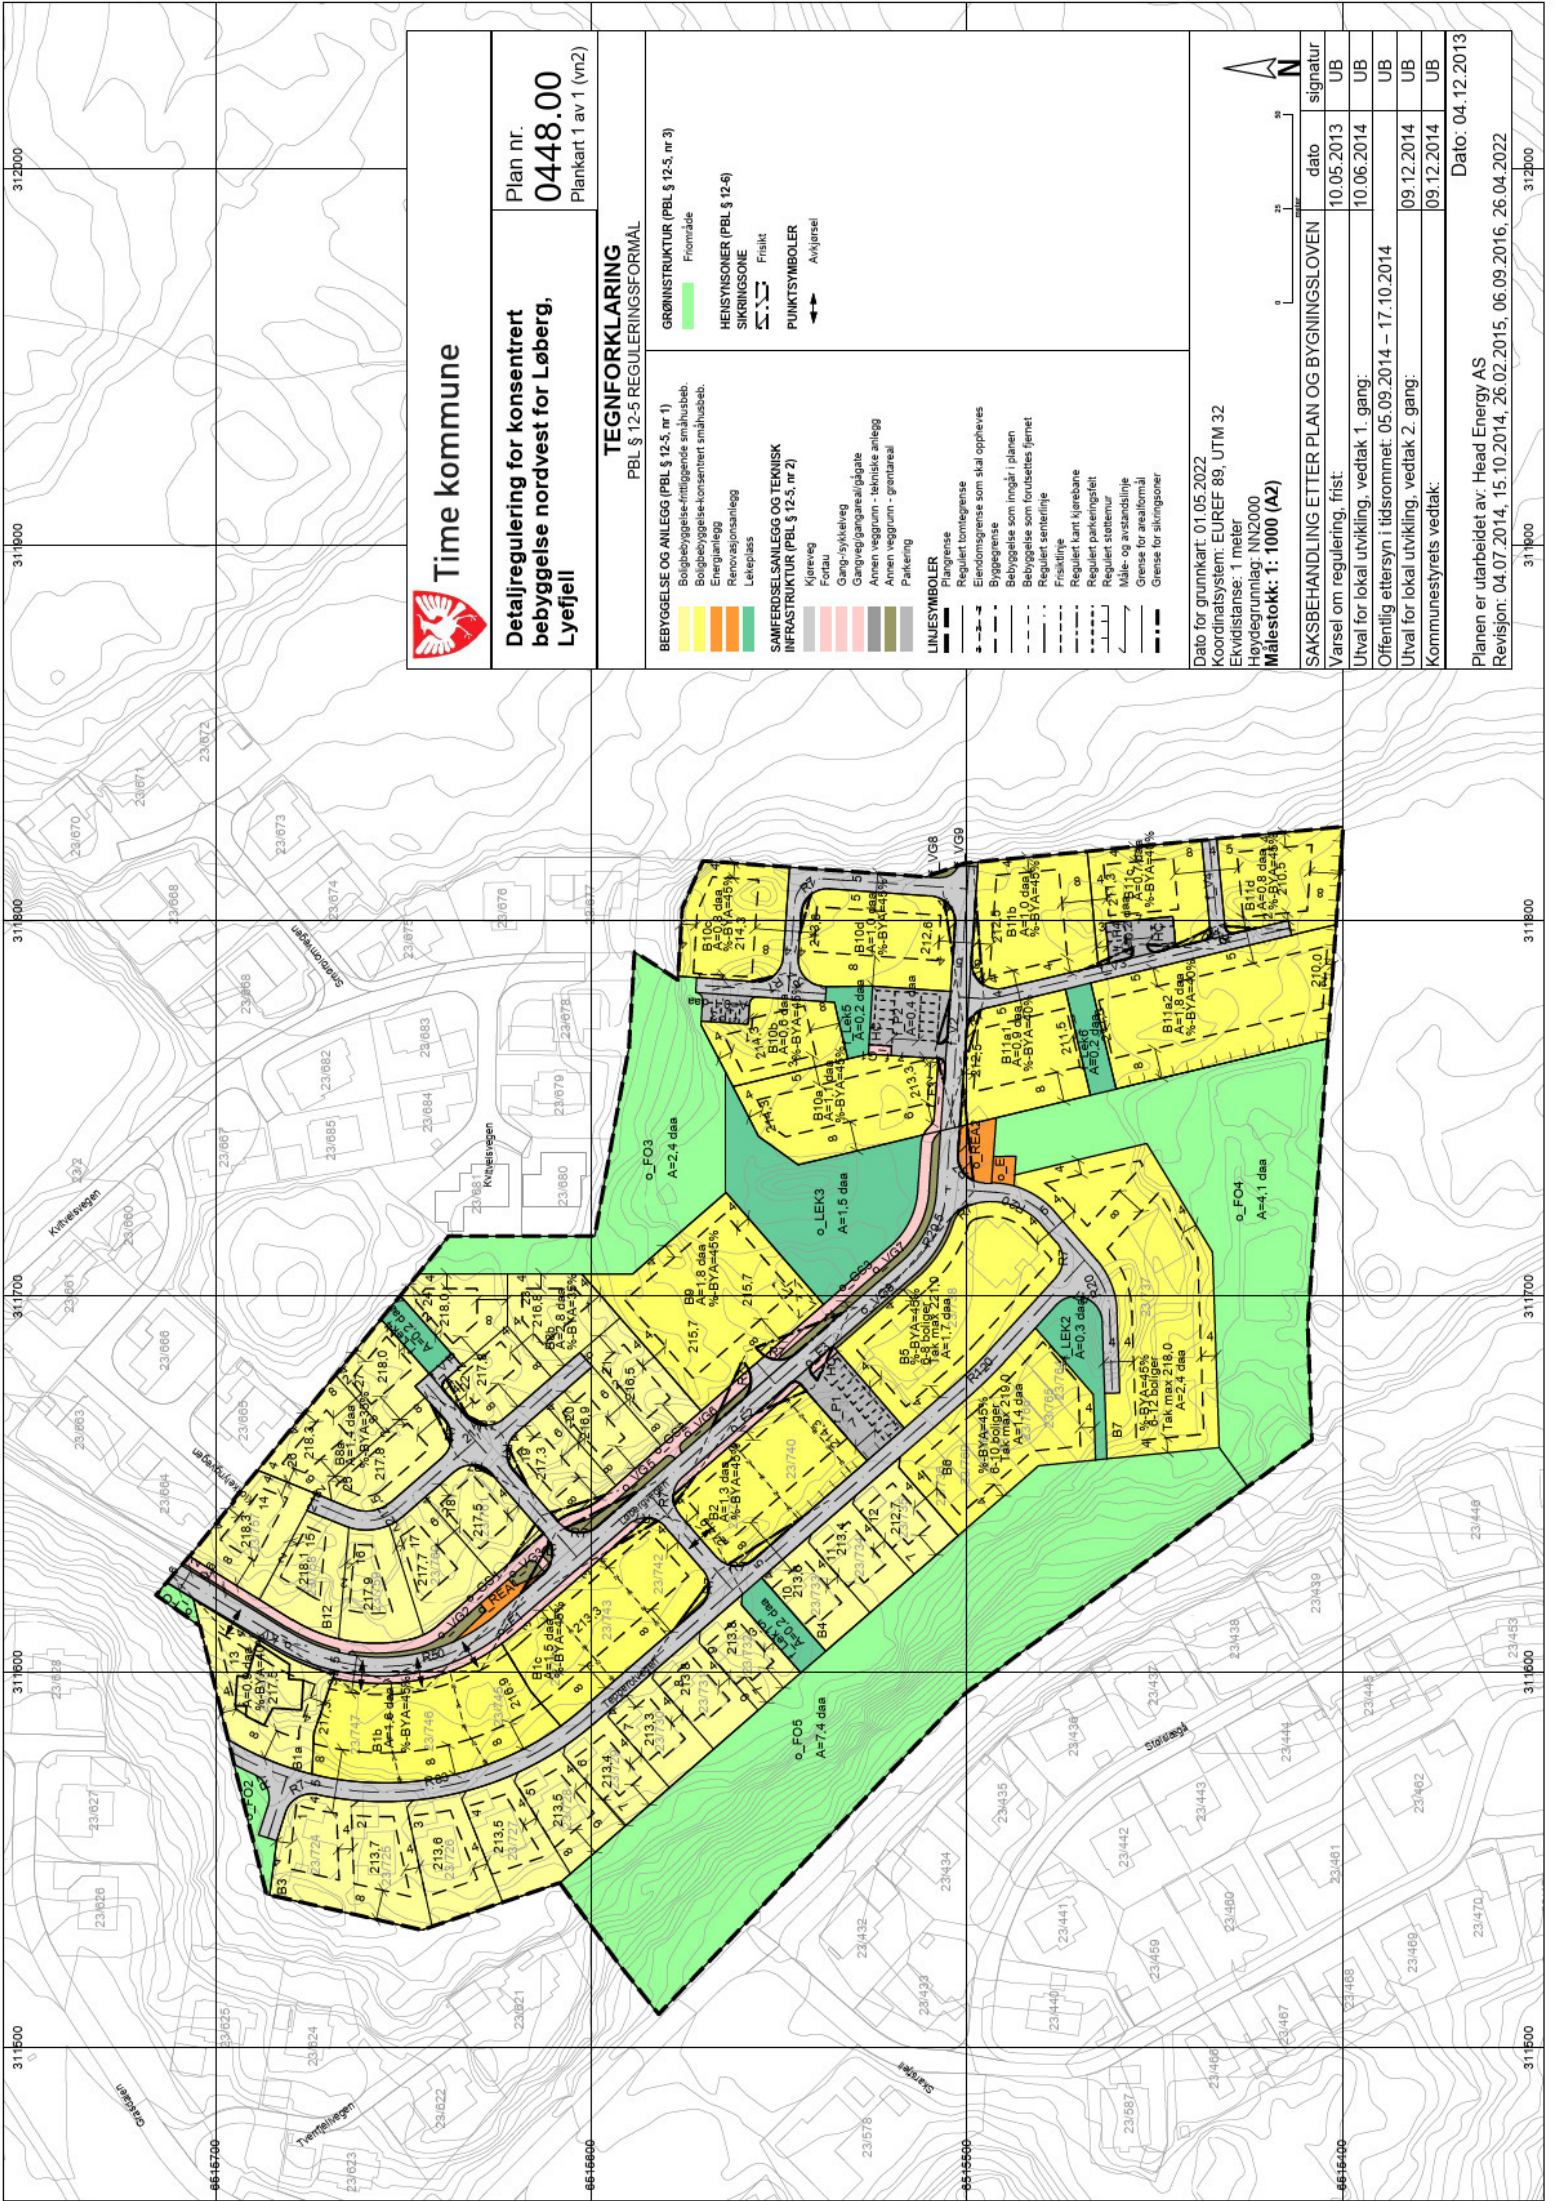

Detailregulering for konsentrert bebyggelse nordvest for Løberg, Lyefjell

Plankart 1 av 1 (vn2)

REGULERING
PBL § 12-5 REGULERINGSMÅL

- PBL § 12-5, m 3)
§ 12-6)



	dato	signature
	10.05.2013	UB
	10.06.2014	UB
		UB
	09.12.2014	UB
	09.12.2014	UB

Dato: 04.12.201



Plannummer 0448.00

REGULERINGSPLAN FOR KONSENTRERT BEBYGGELSE NORDVEST FOR LØBERG, LYEFJELL

REGULERINGSBESTEMMELSER

DETALJREGULERING

PlanID 1121.0448.00

Saksnummer 21/2240

1. PLANENS HENSIKT

Hensikten med planen er å legge til rette for boligbebyggelse med tilhørende anlegg.

2. FELLESBESTEMMELSER FOR HELE PLANOMRÅDET

2.1 Universell utforming

- 2.1.1 Universell utforming skal legges til grunn ved utforming av alle bygg, fellesarealer, utearealer og anlegg som er rettet mot allmennheten i den grad det er terrengmessig mulig.
- 2.1.2 Universell utforming skal dokumenteres i utomhusplan.

2.2 Tilgjengelighet

- 2.2.1 Minst 40% av nye småhus, herunder eneboliger, to- til firemannsboliger, rekkehus og kjedehus skal ha alle hovedfunksjoner på inngangsplanet, og dermed bli tilgjengelige boliger i samsvar med gjeldende teknisk forskrift.

2.3 Parkering

- 2.3.1 Det skal være minst 1,5 parkeringsplass per bolig innenfor felt B1a, B3, B4, B5, B6, B7, B8 og B12.
- 2.3.2 Det skal være minst 1,5 og maksimum 2,0 parkeringsplasser per bolig for felt B9, B10c og B11a1/B11a2.
- 2.3.3 Det skal være minst 1,0 parkeringsplass og maksimum 2,0 parkeringsplasser per bolig innenfor felt B1b, B1c, B10d, B11b og B11d.
- 2.3.4 Det skal være minst 1,0 parkeringsplass og maksimum 1,8 parkeringsplasser per bolig innenfor felt B2, B10a, B10b og B11c.
- 2.3.5 I beregninger av BYA skal ikke parkeringsplasser medregnes.
- 2.3.6 For delfelt B1b, B1c, B2, B8a, B8b, B9, B10a-d og B11a-d skal det tilrettelegges for minimum 3 parkeringsplasser for sykkel per bolig.

3. BESTEMMELSER TIL AREALFORMÅL

3.1 Bebyggelse og anlegg (§ 12-5 nr. 1)

3.1.1 Krav til byggesøknad

- 3.1.1.1 Det skal det leveres samlet byggesøknad for hvert delfelt regulert til konsentrert småhusbebyggelse. Kommunen kan etter begrunnet søknad godkjenne at delfelt regulert til konsentrert småhusbebyggelse deles ytterligere opp for å oppnå en rasjonellutbygging.
- 3.1.1.2 Byggesøknadsmateriellet skal vise disponering av tomt, plassering av bygninger, nytt ogekisterende terreng, parkering og uteoppholdsareal. Videre skal det vedlegges sol- og skyggediagram. Krav om sol- og skyggediagram gjelder ikke for feltene regulert til eneboligbebyggelse.

3.1.2 Delfelt B1a, B1b, B1c og B2

- 3.1.2.1 På feltene kan det føres opp en kombinasjon av eneboliger, tomannsboliger og rekkehusbebyggelse.
- 3.1.2.2 Felt B1a tillates bebygd med 1 enebolig, samt 1 tilleggsleilighet forutsatt tilfredsstillende parkering og uteoppholdsareal.
- 3.1.2.3 Innenfor felt B1b kan det føres opp 6 boliger i form av eneboliger, tomannsboliger eller i en kombinasjon av dette.
- 3.1.2.4 Innenfor felt B1c kan det føres opp 6 til 9 rekkehus.
- 3.1.2.5 Innenfor felt B2 kan det føres opp 6 til 9 rekkehus.
- 3.1.2.6 Maksimal utnyttelse er 40% BYA for delfelt B1a, og 45% BYA for delfelt B1b, B1c og B2. Parkeringsplasser skal ikke medregnes i BYA.
- 3.1.2.7 Boligene innenfor B1a, B1b og B1c kan ha sokkeletasje.
- 3.1.2.8 Boliger innenfor hvert delfelt ha samme takform. Boliger kan ha flatt tak eller pulttak. Innenfor felt B1a, B1b og B1c er høyeste gesims maks. 6,5 m over gulv i sokkeletasjen, og for felt B2 er høyeste gesims maks. 6,5 over gulv i hovedetasjen.
- 3.1.2.9 For delfelt B1a, B1b og B2 skal gulv i hovedetasjen legges på kotehøyden som er påført plankartet. For delfelt B1c skal gulv i sokkeletasjen legges på kotehøyden som er påført plankartet. Ved byggemelding kan denne høyden justeres med inntil +/- 50 cm.
- 3.1.2.10 Innenfor felt B1a-B1c kan det føres opp garasje/carport i 1 etasje med maksimal grunnflate på 50 m². Garasje/ carport kan oppføres med maks høyde 4,5 m fra ferdig gulv. Garasje/ carport som bygges i nabogrense mot nord kan ha takutstikk inntil 40 cm over nabogrensen. Tak på garasjer som grenser til fortau skal i sin helhet være innenfor tomtegrensen.
- 3.1.2.11 Det tillates at garasje/ carport er sammenbygd med boligen og kan plasseres utenfor byggesonen. Garasje/ carport skal være plassert minimum 5 m fra veg til innkjøring garasje/carport når den er plassert vinkelrett på vegen.
- 3.1.2.12 Innenfor felt B1b kan det etableres totalt 3 avkjørsler fra Løbergveien iht. plankart. Regulert plassering av avkjørsler kan justeres ved detaljprosjektering.
- 3.1.2.13 Felt B2 har felles parkering innenfor f_P1, i tillegg til at det anlegges en oppstillingsplass med avkjørsel iht. avkjørselspil i plankart. Ved anlegning av avkjørsel skal det sikres plass for personbil å snu innenfor delfeltet. Regulert plassering av avkjørsel kan justeres ved detaljprosjektering.
- 3.1.2.14 Felt B1c skal ha adkomst fra Tepperotvegen i sørvest. Det tillates en avkjørsel per bolig.

- 3.1.2.15 I hagen kan det føres opp bod på inntil 10 m². Boden kan føres opp i nabogrense mot nord og med takutstikk på inntil 40 cm over nabogrensen. Boden kan plasseres utenfor byggegrense. Innenfor felt B2 kan det plasseres bod utenfor byggegrense både på hagesiden, og mot vei i nordøst.
- 3.1.2.16 Innenfor delfelt B1b tillates det etablert balkonger som overskrider byggegrense mot sørvest med inntil 0,5 meter.
- 3.1.2.17 Dersom avstand til nabogrense i nordvest er mindre enn 4 meter innenfor delfelt B1b og B1c skal boligene ha brannskillekonstruksjon EI30. Det tillates ikke vindu i denne fasaden. Eventuelt takutstikk tillates inntil 50 cm inn på nabotomten.
- 3.1.2.18 Vindu, med underkant karm minst 150 cm over golv, kan tillates i brannskillekonstruksjon dersom avstand til nabogrense i nordvest er minst 2 meter og ellers i samsvar med gjeldende teknisk forskrift.

3.1.3 Eneboligfelt B3 og B4

- 3.1.3.1 På hver tomt kan det føres opp enebolig med tilleggsleilighet forutsatt tilfredsstillende parkering og uteoppholdsareal.
Boligene skal være tilgjengelige boliger ihht. gjeldende teknisk forskrift.
- 3.1.3.2 Maksimal utnyttelse er 40% BYA. Parkeringsplasser skal ikke medregnes i BYA.
- 3.1.3.3 Gulv i hovedetasjen skal legges på kotehøyden som er påført plankartet. Ved byggeomelding kan denne høyden justeres med inntil +/- 50cm.
- 3.1.3.4 Boligene innenfor hvert delfelt skal ha samme takform. Boliger med flatt tak eller pulttak kan bygges med høyeste gesims maks. 6,5m over golv i sokkeletasjen. Boliger med mønetak kan ha gesimshøyde maks 6,0 m og mønehøyde maks 7,6 m overgolv i sokkeletasjen.
- 3.1.3.5 Garasje kan føres opp i 1 etasje maksimal grunnflate på 50 m². Tak skal være som på boligen og maks høyde 4,5 m fra ferdig golv. Garasje som bygges i nabogrense mot nord kan ha takutstikk inntil 40 cm over nabogrensen.
- 3.1.3.6 Det skal være oppstillingsplass minst 5 m foran garasjeport. Minsteavstand fra garasjetil vegkant er 1 m.
- 3.1.3.7 I hagen kan det føres opp bod på inntil 10 m². Boden kan føres opp i nabogrense mot nord og med takutstikk på inntil 40 cm over nabogrensen. Boden kan plasseres utenfor byggesonen.
- 3.1.3.8 Dersom avstand til nabogrense i nordvest er mindre enn 4 meter skal boligene ha brannskillekonstruksjon EI30. Det tillates ikke vindu i denne fasaden. Eventuelt takutstikk tillates inntil 50 cm inn på nabotomten.
- 3.1.3.9 Vindu, med underkant karm minst 150 cm over golv, kan tillates i brannskillekonstruksjon dersom avstand til nabogrense i nordvest er minst 2 meter og ellers i samsvar med gjeldende teknisk forskrift.

3.1.4 Eneboligområde B12

- 3.1.4.1 På hver tomt kan det føres opp enebolig med tilleggsleilighet forutsatt tilfredsstillende parkering og uteoppholdsareal.
Boligene skal være tilgjengelige boliger ihht. Gjeldende teknisk forskrift.
- 3.1.4.2 Maksimal utnyttelse er 40% BYA. Parkeringsplasser skal ikke medregnes i BYA.
- 3.1.4.3 Gulv i hovedetasjen skal legges på kotehøyden som er påført plankartet. Ved byggeomelding kan denne høyden justeres med inntil +/- 50cm.
- 3.1.4.4 Boligene skal ha flatt tak eller pulttak. Høyeste gesims er maks. 6,5 m over golv i hovedetasjen.
- 3.1.4.5 Garasje kan føres opp i 1 etasje maksimal grunnflate på 50 m². Tak skal være som på boligen og maks høyde 4,5 m fra ferdig golv. Garasje som bygges i nabogrense

- mot nord kan ha takutstikk inntil 40 cm over nabogrensen.
- 3.1.4.6 Det skal være oppstillingsplass minst 5 m foran garasjeport. Minsteavstand fra garasje til vegkant er 1 m.
- 3.1.4.7 I hagen kan det føres opp bod på inntil 10 m². Boden kan føres opp i nabogrense mot nord og med takutstikk på inntil 40 cm over nabogrensen. Boden kan plasseres utenfor byggesonen.
- 3.1.5 Konsentrert småhusbebyggelse, felt B5**
- 3.1.5.1 På feltet kan det føres opp fra 8 til 12 boliger med tilhørende anlegg. Minst 40% av boligene skal være tilgjengelige boliger ihht. gjeldende teknisk forskrift.
- 3.1.5.2 Boligene skal ha samme takform.
- 3.1.5.3 Maksimal mønehøyde er 10 m og maks gesimshøyde 8 m målt fra nedre gulv. Ved pult-tak er maks. gesimshøyde det samme som maks. mønehøyde.
- 3.1.5.4 Mindre oppbygg for heishus eller ventilasjon tillates oppført over de angitte byggehøydene.
- 3.1.6 Konsentrert småhusbebyggelse, felt B6**
- 3.1.6.1 På feltet kan det føres opp fra 6 til 10 boliger med tilhørende anlegg. Minst 40% av boligene skal være tilgjengelige boliger ihht. gjeldende teknisk forskrift.
- 3.1.6.2 Boligene skal ha samme takform.
- 3.1.6.3 Maksimal mønehøyde er 10 m og maks gesimshøyde 8 m målt fra nedre gulv. Ved pulttak er maks. gesimshøyde det samme som maks. mønehøyde. Mindre oppbygg for heishus eller ventilasjon tillates oppført over de angitte byggehøydene.
- 3.1.7 Konsentrert småhusbebyggelse, felt B7**
- 3.1.7.1 På feltet kan det føres opp fra 6 til 12 boliger med tilhørende anlegg. Minst 40% av boligene skal være tilgjengelige boliger ihht. Gjeldende teknisk forskrift.
- 3.1.7.2 Boligene skal ha samme takform. Maksimal mønehøyde er 10 m og maks gesimshøyde 8 m målt fra nedre gulv. Ved pulttak er maks. gesimshøyde det samme som maks. mønehøyde. Mindre oppbygg for heishus eller ventilasjon tillates oppført over de angitte byggehøydene.
- 3.1.7.3 I sonen mellom de 2 byggesonene går avløpsledninger. Feltet må bygges ut slik at nødvendig vedlikehold av ledningene ikke hindres. Arealet kan nyttes til åpne parkeringsplasser.
- 3.1.8 Eneboligområde, felt B8a og B8b**
- 3.1.8.1 Innenfor felt B8a kan det føres opp 3 eneboliger, og innenfor felt B8b kan det føres opp 6 eneboliger.
- 3.1.8.2 Maksimal utnyttelse er 35% BYA. Parkeringsplasser skal ikke medregnes i BYA.
- 3.1.8.3 Boligene kan oppføres med sokkeletasje.
- 3.1.8.4 Gulv i sokkeletasje, evt. Hovedetasje dersom det ikke etableres sokkel, skal legges på kotehøyden som er påført plankartet. Ved byggemelding kan denne høyden justeres med inntil +/- 50 cm.
- 3.1.8.5 Boligene skal ha flatt tak eller pulttak. Høyeste gesims er maks. 6,5 m over angitte høyder på plankartet.
- 3.1.8.6 Innenfor felt B8a og B8b skal hhv. 2 og 3 av boligene være tilgjengelige boliger ihht. gjeldende teknisk forskrift.
- 3.1.8.7 Garasje kan føres opp i 1 etasje med maksimal grunnflate på 50 m². Garasje kan oppføres med maks høyde 4,5 m fra ferdig gulv. Garasje kan plasseres utenfor

byggesonen.

- 3.1.8.8 Det skal være oppstillingsplass minst 5 m foran garasjeport. Minsteavstand fra garasje til vegkant er 1 m.
- 3.1.8.9 Utenfor byggesone kan det føres opp en bod på inntil 10 m².
- 3.1.8.10 Tomter innenfor felt B8a og B8b skal ha avkjørsel fra interne veger i feltet.

3.1.9 Konsentrert småhusbebyggelse, felt B9

- 3.1.9.1 Innenfor feltet kan det etableres 8 boenheter i form av firemannsboliger eller annen konsentrert småhusbebyggelse med tilhørende anlegg.
- 3.1.9.2 Maksimal utnyttelse er 45% BYA. Parkeringsplasser skal ikke medregnes i BYA.
- 3.1.9.3 Gulv i hovedetasjen skal legges på kotehøyden som er påført plankartet. Ved byggemelding kan denne høyden justeres med inntil +/- 50 cm.
- 3.1.9.4 Boligene skal ha flatt tak eller pulttak. Høyeste gesims er maks. 8,0 m over gulv i hovedetasjen.
- 3.1.9.5 Det tillates etablert felles garasje/carport og boder utenfor byggegrense mot nordvest, nordøst og sørøst. Garasje/carport skal etableres med flatt tak eller pulttak hvor høyeste gesims er maks. 3,5 m fra ferdig gulv.

3.1.10 Konsentrert småhusbebyggelse, felt B10a

- 3.1.10.1 Innenfor feltet kan det oppføres 6 til 8 rekkehus.
- 3.1.10.2 Maksimal utnyttelse er 45% BYA. Parkeringsplasser skal ikke medregnes i BYA.
- 3.1.10.3 Boligene innenfor feltet skal ha samme takform.
- 3.1.10.4 Boliger kan oppføres med flatt tak eller pulttak. Høyeste gesims maks. 6,5 m over gulv i hovedetasjen.
- 3.1.10.5 For feltet er gulv i hovedetasjen angitt i hver ende av byggesonen. Trapping av bebyggelsen innenfor byggesonen tillates. Ved byggemelding kan høydene justeres med inntil +/- 50 cm.
- 3.1.10.6 Hver bolig kan ha en bod på inntil 6 m². Det tillates at boliger etableres på hver tomt eller i samlet anlegg. Boder kan oppføres utenfor byggegrense, også ved etablering av samlet anlegg.
- 3.1.10.7 Det tillates etablert balkonger som overskrider byggegrense mot sørvest med inntil 1,0 meter.
- 3.1.10.8 Det skal etableres gangveg med min. 2,0 bredde fra felles parkeringsplass f_P2 til boliger. Gangvegen skal også forbindes sammen med o_LEK3.

3.1.11 Konsentrert småhusbebyggelse, felt B10b

- 3.1.11.1 Innenfor feltet skal det etableres 4 boenheter i form av en firemannsbolig.
- 3.1.11.2 Maksimal utnyttelse er 45% BYA. Parkeringsplasser skal ikke medregnes i BYA.
- 3.1.11.3 Bebyggelse skal oppføres med flatt tak eller pulttak. Høyeste gesims er maks. 8,0 m over gulv i hovedetasjen.
- 3.1.11.4 Gulv i hovedetasjen skal legges på kotehøyden som er påført plankartet. Ved byggemelding kan denne høyden justeres med inntil +/- 50 cm.
- 3.1.11.5 Det skal etableres gangveg fra felles parkeringsplass f_P3 til felt B10a. Gangvegen skal forbindes med intern gangveg innenfor felt B10a.

3.1.12 Konsentrert småhusbebyggelse, felt B10c

- 3.1.12.1 Innenfor feltet kan det etableres 3-5 boenheter i form av tettstilte eneboliger, kjeda eneboliger eller rekkehusbebyggelse.
- 3.1.12.2 Maksimal utnyttelse er 45% BYA. Parkeringsplasser skal ikke medregnes i BYA.
- 3.1.12.3 Boligene kan oppføres med sokkeletasje.
- 3.1.12.4 For feltet er gulv i sokkeletasje angitt på plankartet. Ved byggemelding kan høydene

justeres med inntil +/- 50 cm.

- 3.1.12.5 Boligene innenfor feltet skal ha samme takform. Bebyggelse kan oppføres med saltak eller pulttak. Maks. mønehøyde og gesimshøyde er hhv. 9,0 m og 7,2 m over gulv i sokkeletasjen. Ved bruk av pulttak regnes mønehøyde som øverste gesimshøyde.
- 3.1.12.6 Garasjer/carporter skal føres opp utenfor byggegrense mot nord og øst. Garasje/carport kan føres opp i 1. etasje med maksimal grunnflate på 30 m² med maks høyde på 4,5 m fra ferdig gulv. I forbindelse med garasje/carport kan det etableres bod.
- 3.1.12.7 Hver bolig skal ha minimum 50 m² med sammenhengende hageareal mot sør.

3.1.13 Konsentrert småhusbebyggelse, felt B10d

- 3.1.13.1 Innenfor feltet kan det oppføres 4 til 6 rekkehus.
- 3.1.13.2 Maksimal utnyttelse er 45% BYA. Parkeringsplasser skal ikke medregnes i BYA.
- 3.1.13.3 For feltet er gulv i hovedetasje angitt i hver ende av byggesonen. Trapping av bebyggelsen innenfor byggesonen tillates. Ved byggemelding kan høydene justeres med inntil +/- 50 cm.
- 3.1.13.4 Boligene innenfor feltet skal ha samme takform. Bebyggelse kan oppføres med saltak eller pulttak. Maks. mønehøyde og gesimshøyde er hhv. 9,0 m og 7,2 m over gulv i hovedetasjen. Ved bruk av pulttak regnes mønehøyde som øverste gesimshøyde.
- 3.1.13.5 Carporter kan etableres sammenbygd med boligen. Det tillates at deler av carporter som ikke er sammenbygd med boligen føres opp utenfor byggegrense mot nord, øst og sør. Det skal være minst 3,0 m avstand fra innkjøring garasje/ carport til vei. Minsteavstand fra garasje/ carport til vegkant er 1,0 m.
- 3.1.13.6 Carporter skal etableres med flatt tak. Deler av carport som ligger utenfor byggesone skal ha en maksimal bredde på 3,5 m og være åpen, men det tillates etablert en utett levegg, f.eks. spilevegg, mot nabo med en maksimal høyde på 1,8 m.

3.1.14 Konsentrert småhusbebyggelse, felt B11a/ B11a2

- 3.1.14.1 Innenfor feltene kan det totalt etableres 10-12 boenheter i form av tettliggende eneboliger, kjeda eneboliger eller rekkehusbebyggelse.
- 3.1.14.2 Maksimal utnyttelse er 40% BYA. Parkeringsplasser skal ikke medregnes i BYA.
- 3.1.14.3 For feltet er gulv i hovedetasjen angitt i hver ende av byggesonen. Trapping av bebyggelsen innenfor byggesonen tillates. Ved byggemelding kan høydene justeres med inntil +/- 50 cm.
- 3.1.14.4 Boligene innenfor feltet skal ha samme takform. Bebyggelse kan oppføres med saltak, pulttak eller flatt tak. Ved bruk av saltak er maks. mønehøyde og gesimshøyde hhv. 7,5 m og 6,5 m over gulv i hovedetasje. Ved bruk av pulttak er mønehøyde å regne som øverste gesimshøyde. Ved bruk av flatt tak er maks. høyde 6,5 m over gulv i hovedetasje.
- 3.1.14.5 Garasjer/ carporter kan etableres sammenbygd med boligen og skal plasseres innenfor byggesonen.
- 3.1.14.6 Det tillates etablert balkonger som overskrider byggegrense mot sørvest med inntil 1,0 meter.

3.1.15 Konsentrert småhusbebyggelse, felt B11b

- 3.1.15.1 Innenfor feltet kan det etableres 3-5 boenheter i form av kjeda eneboliger eller rekkehusbebyggelse.
- 3.1.15.2 Maksimal utnyttelse er 45% BYA. Parkeringsplasser skal ikke medregnes i BYA.
- 3.1.15.3 For feltet er gulv i hovedetasjen angitt på plankartet. Ved byggemelding kan høyde justeres med inntil +/- 50 cm.

3.1.15.4 Boliger innenfor feltet skal ha samme takform. Boliger kan oppføres med saltak, pulttak eller flatt tak. Ved bruk av saltak er maks. mønehøyde og gesimshøyde hhv. 9,0 m og 7,2 m over gulv i hovedetasje. Ved bruk av pulttak er mønehøyde å regne som øverste gesimshøyde. Ved bruk av flatt tak er maks. høyde 6,5 m over gulv i hovedetasje.

3.1.15.5 Garasjer/carporter kan etableres sammenbygd med boligen og skal plasseres innenfor byggesonen.

3.1.16 Konsentrert småhusbebyggelse, felt B11c

3.1.16.1 Innenfor feltet skal det etableres 4 boenheter i form av en firemannsbolig.

3.1.16.2 Maksimal utnyttelse er 40% BYA. Parkeringsplasser skal ikke medregnes i BYA.

3.1.16.3 Bebyggelse skal oppføres med flatt tak eller pulttak. Høyeste gesims er maks. 8,0 m over gulv i hovedetasjen.

3.1.16.4 Gulv i hovedetasjen skal legges på kotehøyden som er påført plankartet. Ved byggemelding kan denne høyden justeres med inntil +/- 50 cm.

3.1.17 Konsentrert småhusbebyggelse, felt B11c

3.1.17.1 Innenfor feltet kan det etableres 3-4 boenheter i form av rekkehusbebyggelse.

3.1.17.2 Maksimal utnyttelse er 45% BYA. Parkeringsplasser skal ikke medregnes i BYA.

3.1.17.3 For feltet er gulv i hovedetasjen angitt på plankartet. Ved byggemelding kan høyde justeres med inntil +/- 50 cm.

3.1.17.4 Boliger innenfor feltet skal ha samme takform. Bebyggelse kan oppføres med saltak eller pulttak. Maks. mønehøyde og gesimshøyde er hhv. 9,0 m og 7,2 m over gulv i sokkeetasjen. Ved bruk av pulttak regnes mønehøyde som øverste gesimshøyde.

3.1.17.5 Garasjer/ carporter kan etableres sammenbygd med boligen. I tilknytning til garasje/ carport kan det oppføres bod. Det tillates at garasje/ carport føres opp utenfor byggegrense. Det skal være minst 3,0 m avstand fra innkjøring garasje/carport til veg. Minsteavstand fra garasje/carport til vegkant er 1,0 m. Det tillates ikke garasjepor-ter. De deler av carporter /garasjer som ligger utenfor byggesone skal være åpen, men det tillates etablert en utett levegg, f.eks. spilevegg, mot nabo med maksimal høyde på 1,8 m.

3.1.17.6 Det tillates etablert balkonger som overskrider byggegrense mot sør med inntil 1,0 meter.

3.1.18 Renovasjonsanlegg

3.1.18.1 De viste arealene for renovasjonsanlegg skal opparbeides med nedgravde søppel- containere og dimensjoneres slik at det kan betjene alle delfeltene.

3.2 Samferdselsanlegg og teknisk infrastruktur (§ 12-5 nr. 2)

3.2.1 Vei

3.2.1.1 Offentlig kjørevei skal opparbeides i tråd med juridisk bindende illustrasjon, vedlagt bestemmelsene.

3.2.2 Tekniske planer

3.2.2.1 Kjøreveg og gang- og sykkelveger skal opparbeides etter tekniske planer som på forhånd skal være godkjent av kommunen.

3.2.2.2 Ved detaljplanlegging kan det foretas mindrejusteringer av veghøydene som er vist på plankartet.

3.2.3 Parkering

3.2.3.1 Parkeringsplass f_P1 er felles for boliger innenfor felt B2.

- 3.2.3.2 Parkeringsplass f_P2 er felles for boliger innenfor felt B10a. Det tillates at inntil 8 av oppstillingsplassene blir overbygd.
- 3.2.3.3 Parkeringsplass f_P3 er felles for boliger innenfor felt B10b. Det tillates at inntil 4 av oppstillingsplassene blir overbygd.
- 3.2.3.4 Parkeringsplass f_P4 er felles for boliger innenfor felt B11c. Det tillates at inntil 4 av oppstillingsplassene blir overbygd.
- 3.2.3.5 Alle parkeringsplasser skal opparbeides med fast dekke.
- 3.2.4 Gangveier**
 - 3.2.4.1 Gangvei f_G1 er felles for felt B10a.
 - 3.2.4.2 Gangvei f_G2 er felles for felt B11a – B11d.
- 3.2.5 Felles adkomstveier**
 - 3.2.5.1 Adkomstvei f_V1 er felles for boliger på tomt 22 og 24 innenfor felt B8b.
 - 3.2.5.2 Adkomstvei f_V2 er felles for felt B10b – B10d og B11b.
 - 3.2.5.3 Adkomstvei f_V3 er felles for felt B11a, B11c og B11d.
 - 3.2.5.4 Adkomstvei f_V4 er felles for felt B11d.

4. GRØNNSTRUKTUR (§ 12-5 nr 3)

4.1 Overvann

4.1.1 Fordrøyning av overvann

Fordrøyningsanlegg for overvann skal etableres på o_FO4 etter planer godkjent av kommunen.

4.1.2 Sti/ tråkk fra f_Lek4 til friområde o_FO3

- 4.1.2.1 Det skal opparbeides gruset sti/tråkk fra f_Lek4 til friområde, o_FO3. Stien vil anlegges gjennom regulert friområde i tilgrensende områderegulering for boliger på Lye, nordøst for Rangstøl, med plan ID 0402.01.
- 4.1.2.2 På grunn av terrengforhold skal sti/ tråkk opparbeides med enkel standard, og med stigningsforhold som ikke oppfyller krav til universell utforming.
- 4.1.2.3 Sti/ tråkk skal kobles sammen med eksisterende grusstier innenfor friområdet.

5. REKKEFØLGEBESTEMMELSER

5.1 Før igangsettelsestillatelse

5.1.1 Utbyggingsavtale

Før oppstart av byggearbeidet skal det være inngått utbyggingsavtale mellom Time kommune og utbygger.

5.2 Før bebyggelse tas i bruk

5.2.1 Lekeplass


- 5.2.1.1 f_LEK 1 skal være ferdig opparbeidet før det gis brukstillatelse for boliger innenfor felt B1, B2, B3 eller B4.
- 5.2.1.2 f_LEK 2 skal være ferdig opparbeidet før det gis brukstillatelse for boliger innenfor felt B5, B6 eller B7.
- 5.2.1.3 På o_LEK 3 skal det opparbeides kvartalslekeplass i tråd med kravene i kommuneplanens bestemmelser. Kvartalslekeplassen skal være ferdig før byggestart innenfor B10 eller B11.
- 5.2.1.4 f_Lek 4 skal være ferdig opparbeidet før det kan gis brukstillatelse for boliger innenfor

felt B8a og B8b.

- 5.2.1.5 f_Lek 5 skal opparbeides med skille mot parkeringsplass, f_P2, i form av gjerde, beplantning eller en kombinasjon av dette. Mot felles adkomstveg, f_V2, i nord skal det etableres bilsperre. Sandlekeplassen skal være ferdig opparbeidet før det kan gis brukstillatelse for boliger innenfor felt B10a – B10d.
- 5.2.1.6 f_Lek 6 skal etableres med en gangforbindelse fra felles veg, f_V3, til friområde o_FO4. Det tillates fremføring av VA-grøfter gjennom lekeplassen, hvor grøften skal ligge minimum 2,0 m fra tilgrensende bebyggelse. Dersom grøft kommer nærmere enn 4,0 meter fra bebyggelse skal bygg fundamenteres til fjell eller 0,5 m under laveste ledning. F_Lek 6 skal være ferdig opparbeidet før det kan gis brukstillatelse for boliger innenfor felt B11a – B11d.
- 5.2.2 Sti/ tråkk fra f_Lek4 til friområde o_FO3**
- 5.2.2.1 Før det gis brukstillatelse boliger innenfor felt B8a og B8b, skal sti/ tråkk fra f_Lek4 til friområde o_FO3 skal være ferdig opparbeidet.

DOKUMENTER SOM GIS JURIDISK VIRKNING GJENNOM HENVISNING I BESTEMMELSENE

Opparbeiding av offentlig vei:

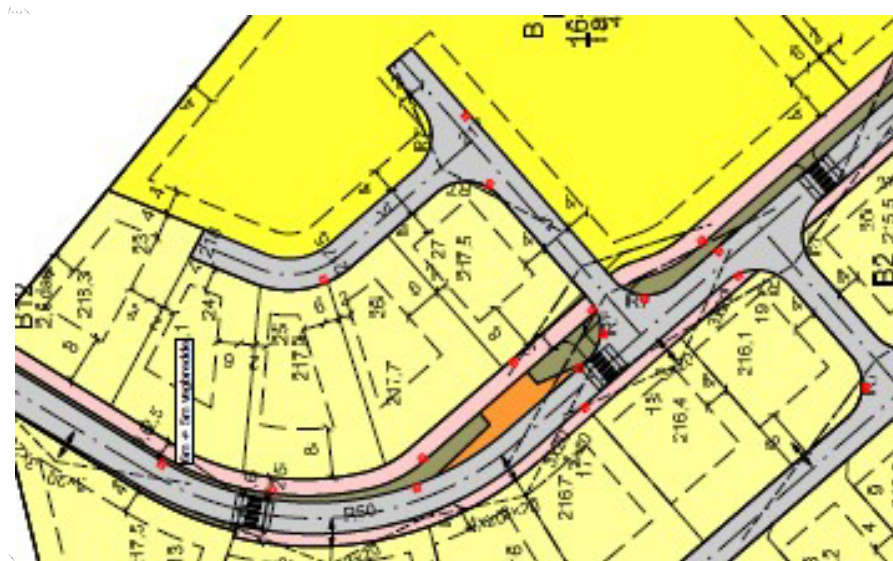

LØBERGVEGEN 15

Nabolaget Helleberg/Skarsfjell - vurdert av 48 lokalkjente

NABOLAGET SPESIELT ANBEFALT FOR

Familier med barn

Etablerere

Godt voksne

OFFENTLIG TRANSPORT

Lyefjell	5 min
Linje 50, N94	0.4 km
Bryne stasjon	9 min
Linje 50	7.4 km
Stavanger Sola	34 min

SKOLER

Lye skule (1-7 kl.)	18 min
250 elever, 15 klasser	1.6 km
Lye ungdomsskule (8-10 kl.)	18 min
195 elever, 8 klasser	1.6 km
Bryne vidaregåande skule	10 min
720 elever, 26 klasser	7.6 km
Tryggheim vidaregåande skole	18 min
435 elever, 22 klasser	14.5 km

”

«Trygt og godt nabolag»

Sitat fra en lokalkjent

OPPLEVD TRYGGHET

Veldig trygt 83/100


KVALITET PÅ SKOLENE

Veldig bra 78/100

NABOSKAPET

Godt vennskap 67/100

ALDERSFORDELING

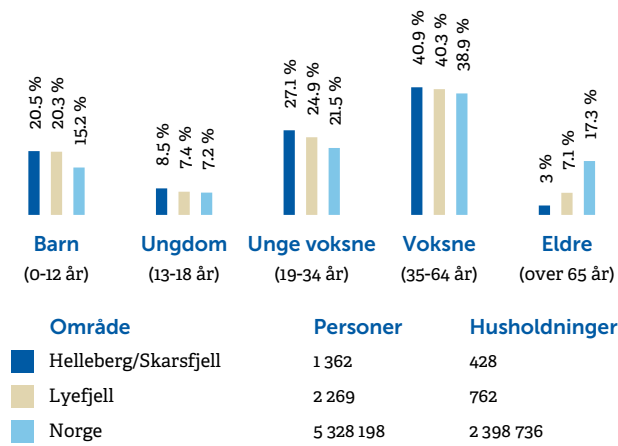

BARNEHAGER

Ragnestølsberget barnehage (0-5 år)	0.2 km
24 barn, 2 avdelinger	
Monsanut barnehage (0-5 år)	4 min
42 barn, 3 avdelinger	0.4 km
Sporvongane Private barnehage	13 min
1 avdeling	1.2 km

DAGLIGVARE

Coop Extra Lye	4 min
Post i butikk, PostNord	2.3 km
Kiwi Rosseland	8 min
PostNord	6.5 km

Innholdet på Nabolagsprofilen er innhentet fra ulike offentlige og private kilder og det kan forekomme feil eller mangler i dataene. Distanser/tid er beregnet basert på korteste kjørbare vei eller gangvei (der kjente gangveier er med i datagrunnlaget). Vurderingene og sitatene fra lokalkjente er innhentet på nettstedet Nabolag.no og er aggregerte data basert på svar innenfor et gitt nabolag. Eiendomsprofil AS, FINN.no AS eller Nybygg Jæren kan ikke holdes ansvarlig for feil eller mangler i dataene. Kilder: Statens Kartverk, Statistisk Sentralbyrå, Geodata AS, Nabolag.no m.fl. Copyright © Eiendomsprofil AS 2022

PRIMÆRE TRANSPORTMIDLER



1. Egen bil



2. Gående



TURMULIGHETENE

Nærhet til skog og mark 98/100



STØYNIVÅET

Lite støynivå 92/100



GATEPARKERING

Lett 88/100

SPORT



Ragnastølberget barnehage-ballbin... 0.2 km
Ballspill



Lyetoppen 10 min
Ballspill 0.9 km




EVO Bryne 9 min



Club Athletic 10 min

BOLIGMASSE

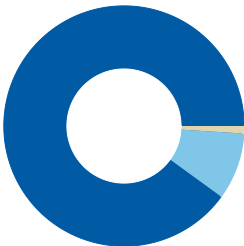

90% enebolig
1% rekkehus
9% annet

VARER/TJENESTER



Blå på Bryne

10 min



Apotek 1 Viben

9 min

ALDERSFORDELING BARN (0-18 ÅR)



37% i barnehagealder
33% 6-12 år
12% 13-15 år
17% 16-18 år

FAMILIESAMMENSETNING

Par m. barn



Par u. barn



Enslig m. barn



Enslig u. barn



Flerfamilier




0%

43%

Helleberg/Skarsfjell
Lyefjell
Norge

SIVILSTAND

		Norge
Gift	39%	34%
Ikke gift	54%	53%
Separert	6%	9%
Enke/Enkemann	1%	4%

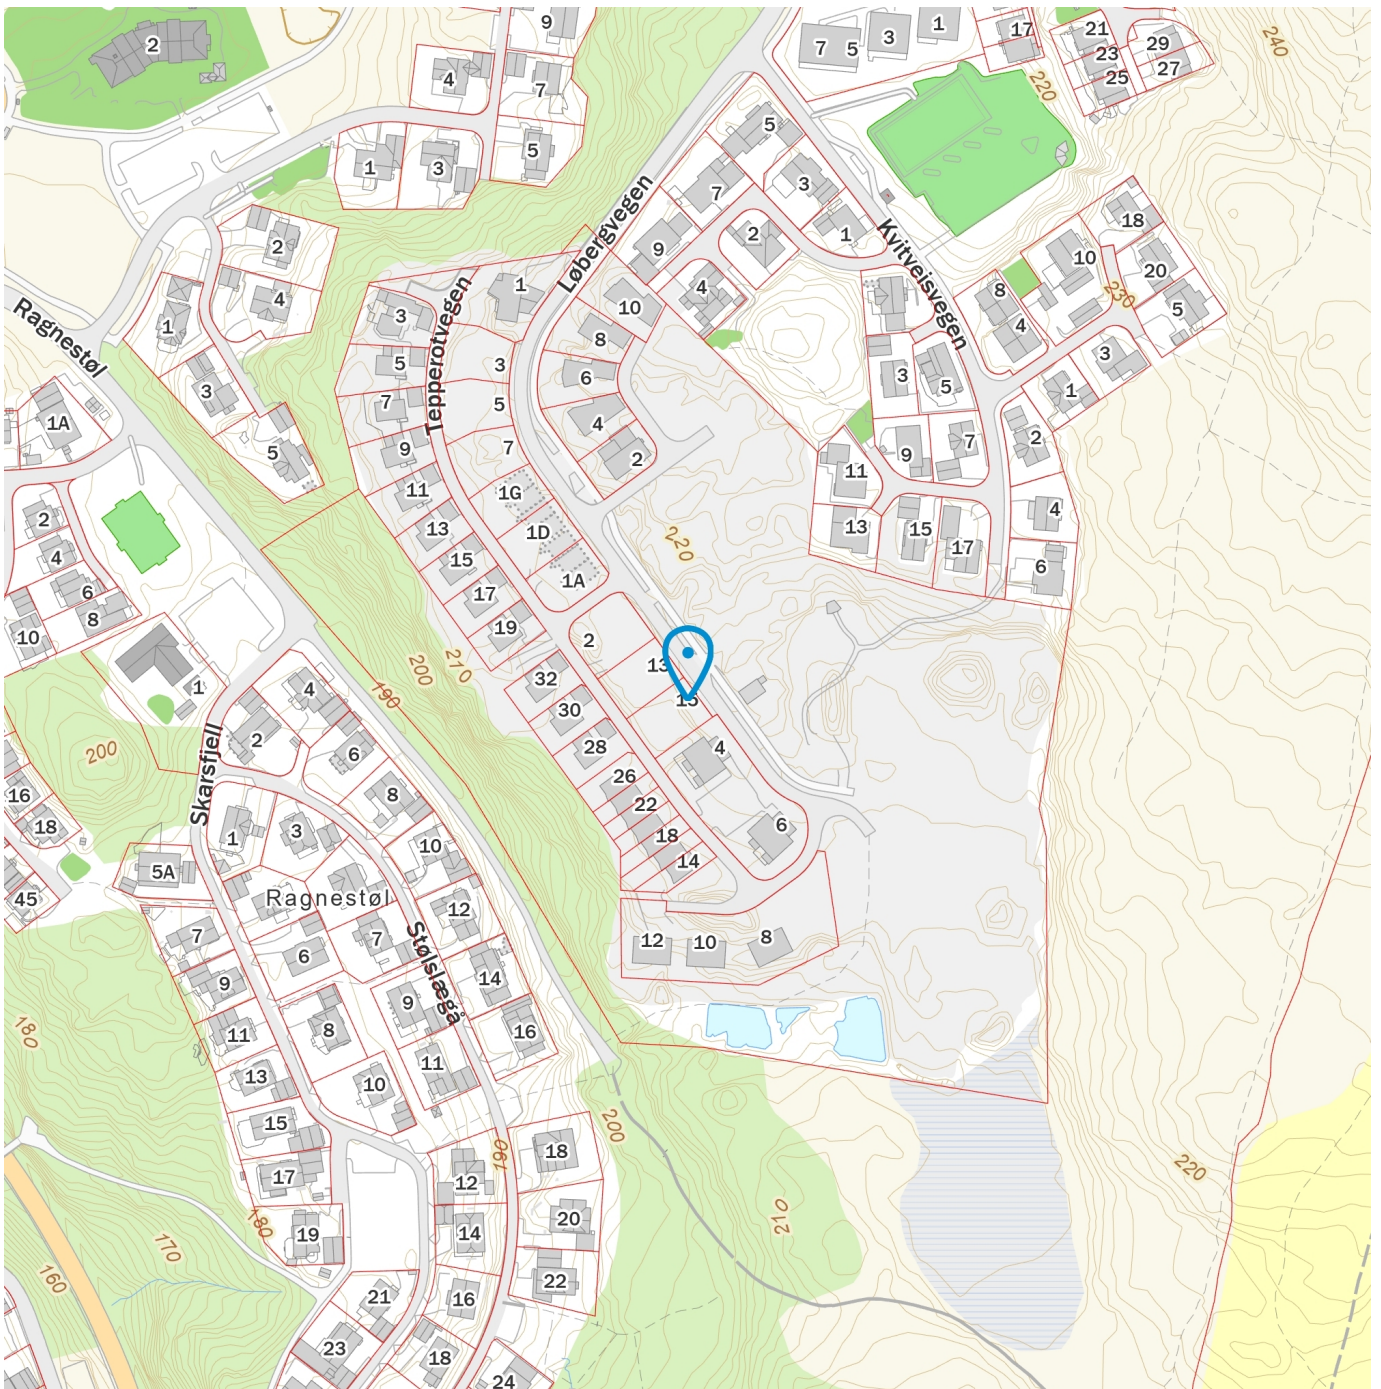

Innholdet på Nabolagsprofilen er innhentet fra ulike offentlige og private kilder og det kan forekomme feil eller mangler i dataene. Distanser/tid er beregnet basert på korteste kjørbare vei eller gangvei (der kjente gangveier er med i datagrunnlaget). Vurderingene og situatene fra lokalkjente er innhentet på nettstedet Nabolag.no og er aggregerte data basert på svar innenfor et gitt nabolag. Eiendomsprofil AS, FINN.no AS eller Nybygg Jæren kan ikke holdes ansvarlig for feil eller mangler i dataene. Kilder: Statens Kartverk, Statistisk Sentralbyrå, Geodata AS, Nabolag.no m.fl. Copyright © Eiendomsprofil AS 2022

BINDENDE KJØPSBEKREFTELSE PÅ EIENDOMMEN

Oppdragsnummer: 2406225010 / Megler: Siv M. Jåtten

Adresse: Løbergvegen 13

Gnr: 23

Bolig/leilighet nr.: _____

Prospekt oppdatert: 26.02.2024

Kjøpesum iht. prisliste kr: _____ Skriver kr: _____ 00/100

(I tillegg kommer omkostninger iht. salgsoppgaven og/eller prislisten. Eventuell andel fellesgjeld kommer i tillegg til kjøpesummen.)

Eventuelle forbehold: _____

FINANSIERINGSPLAN

Lån i _____ v/ _____ e-post _____ tlf _____ kr _____

Lån i _____ v/ _____ e-post _____ tlf _____ kr _____

Egenkapital i _____ v/ _____ e-post _____ tlf _____ kr _____

Jeg/vi ønsker finansieringstilbud fra Sparebank 1: ☐ ja ☐ neiJeg/vi ønsker en verdivudering fra EiendomsMegler 1: ☐ ja ☐ nei

Undertegnede bekrefter med dette bindende bekreftelse på kjøp av ovennevnte eiendom. Bindende kjøpsbekreftelse er avgitt iht. de avtalebetingelser som fremgår av salgsoppgaven og/eller prislisten. Kjøper er inneforstått med at kopi av legitimasjon skal forelegges megler sammen med nærværende bindende bekreftelse på kjøp. Kjøper er ansvarlig for å forelegge finansieringsbekreftelse for hele kjøpesummen. Bindende bekreftelse på kjøp kan ikke trekkes tilbake etter at dette er gjort kjent for megler på vegne av selger. Bindende avtale er regulert iht. Lov om avtaler av 31. mai 1918

UNDERTEGNEDE 1

Navn: _____

Personnr.: _____

Tlf: _____ Mobil: _____

E-post: _____

Adresse: _____

Postadr.: _____

Sted: _____ Dato: _____

Underskrift: _____

Undertegnede 1: Kopi av gyldig legitimasjon (f.eks. førerkort)

UNDERTEGNEDE 2

Navn: _____

Personnr.: _____

Tlf: _____ Mobil: _____

E-post: _____

Adresse: _____

Postadr.: _____

Sted: _____ Dato: _____

Underskrift: _____

Undertegnede 2: Kopi av gyldig legitimasjon (f.eks. førerkort)



Siv Merethe Jåtten
Eiendomsmegler MNEF
977 46 629
Siv.jatten@emlsr.no



Claire Lonsdale
Eiendomsmegler
970 31 359
claire.lonsdale@emlsr.no

Utbygger:
Rogaland Bolig AS

Eiendomsmegler 1 Nybygg Jæren
Postboks 334, 4349 BRYNE
Org. nr. 985 823 537
Telefon: 51 77 89 90
Oppdragsnr: 2406225010