




BOLIG A

TOMT = 343,9m²
 MAKS BYA 60% = 206,4m²
 BYA åpent overdekket = 34,1m²
 BYA bolig = 93,1m²
 BYA SUM = 127,2m², 37,0% BYA

BRA 1. ETG bolig = 74,0m²
 BRA 2. ETG bolig = 81,0m²
 BRA SUM = 155m²

© Alle rettigheter tilhører ArkVest AS, kopiering eller bruk av disse tegningene er forbudt uten skriftlig samtykke

Tiltakshaver: Rogalandshus AS		Tittel: Situasjonsplan - Bolig A					Fase: Rammesøknad		<p>Storgata 48 4307 SANDNES T: 51 68 12 40 E: post@arkvest.no W: www.arkvest.no</p>
Stangelandsforen B5 - Eneboliger Stangeland / Sandnes		Gnr. / Bnr.: 00/00	Tegningsnr.: A10-011	Målestokk: 1:500	Dato: 22.04.22		Ark: A4	Rev:	

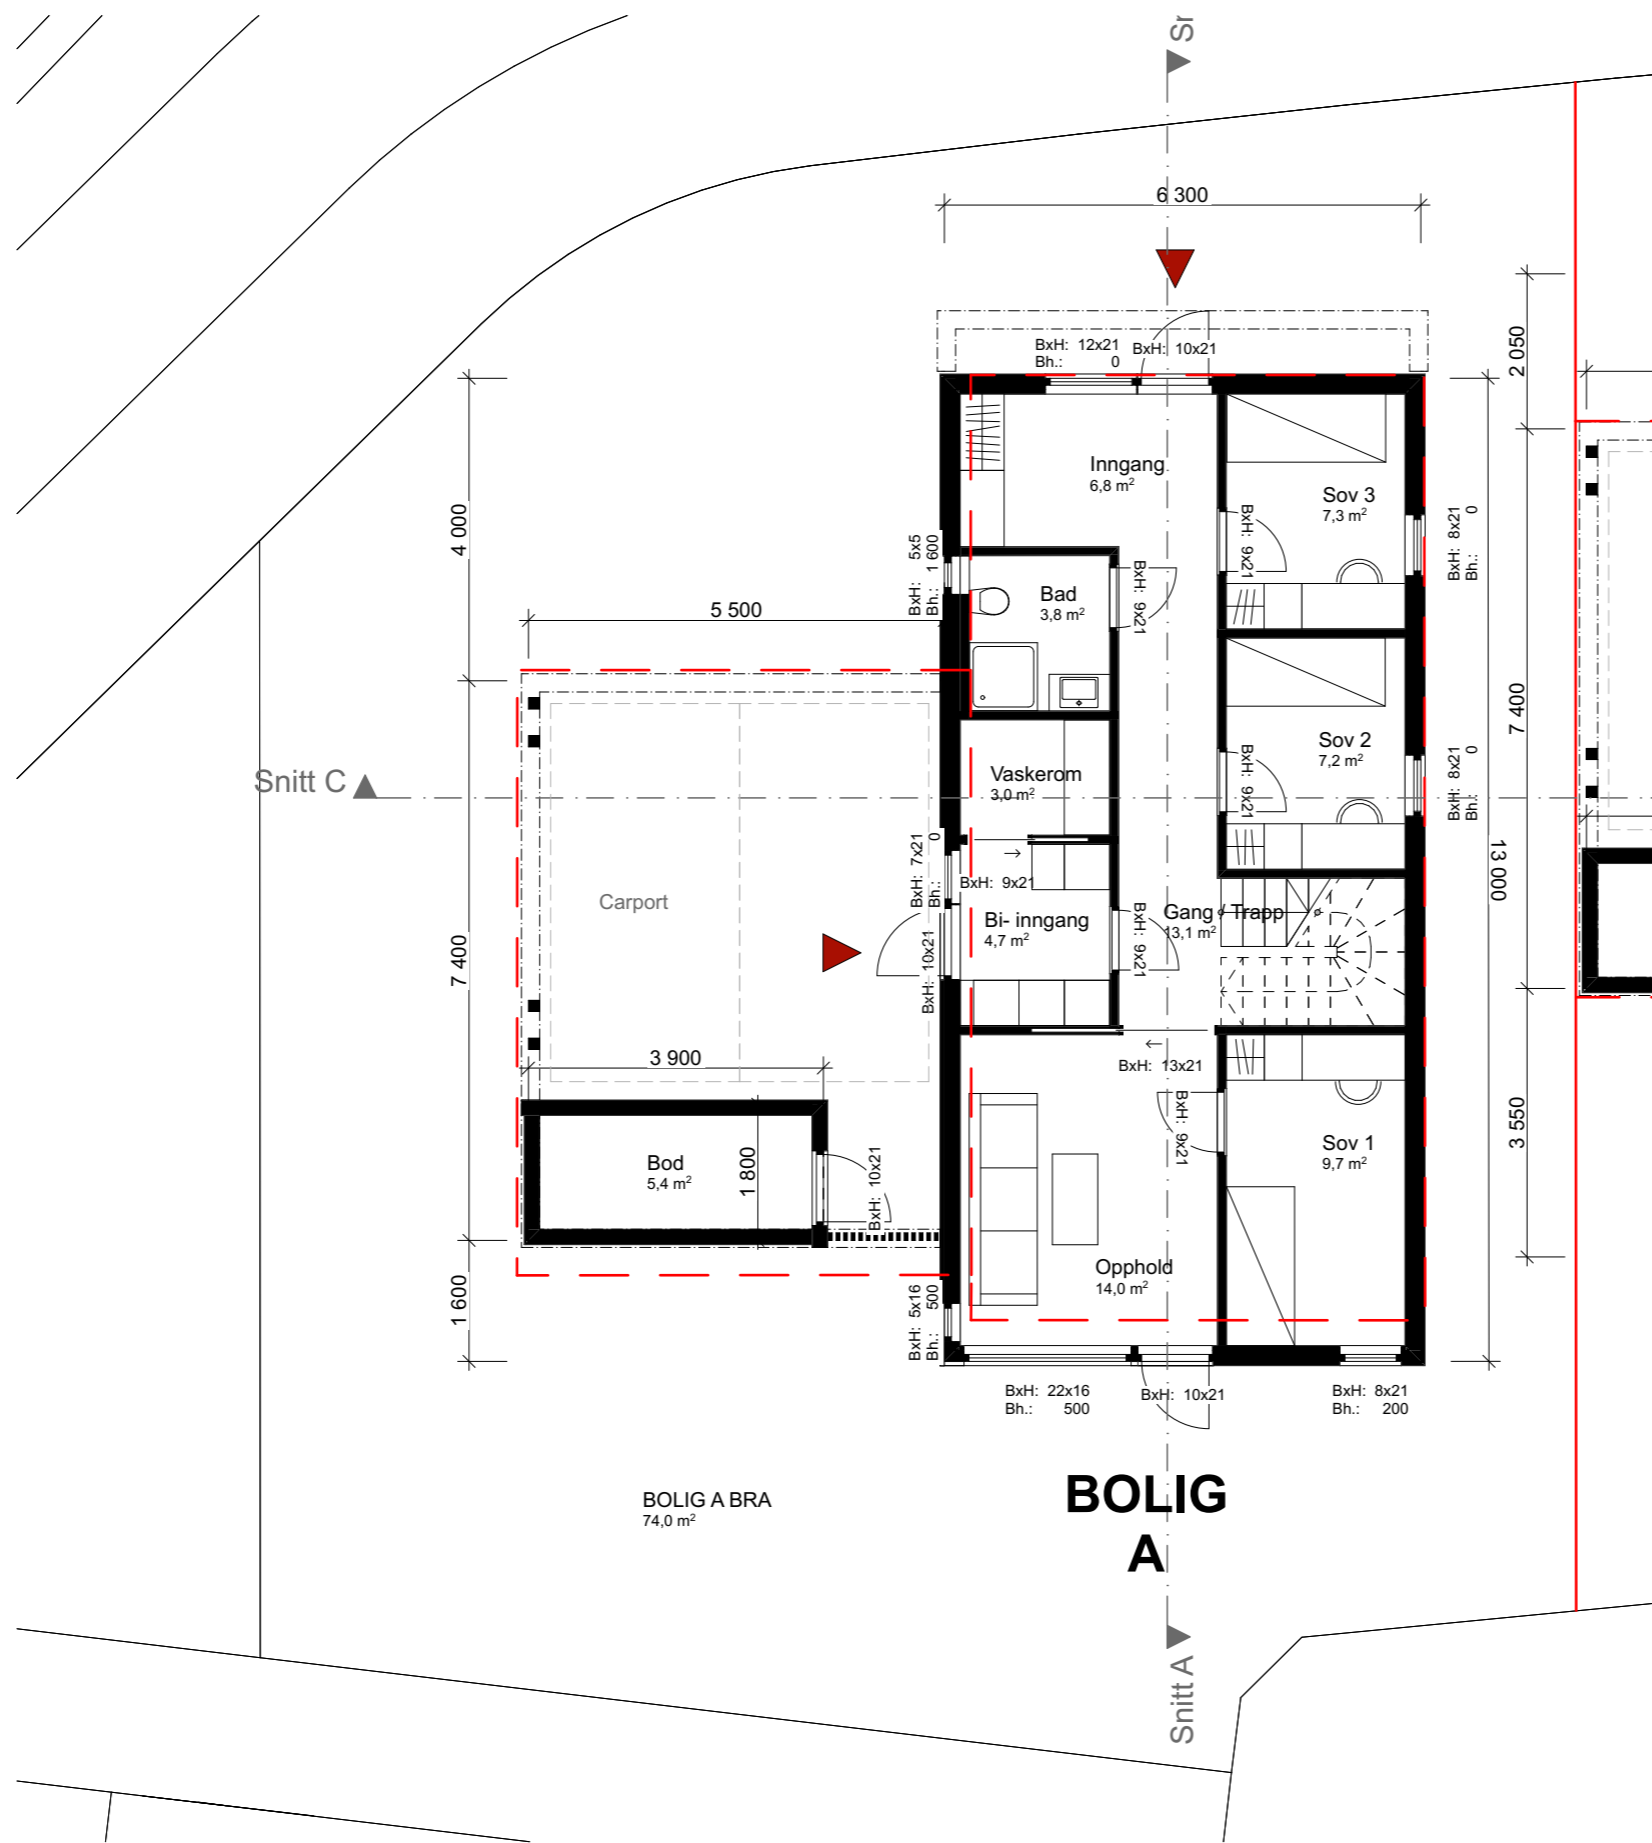

© Alle rettigheter tilhører ArkVest AS, kopiering eller bruk av disse tegningene er forbudt uten skriftlig samtykke

Merknader

Tiltakshaver: Rogalandshus AS	Gnr. / Bnr.: 00/00
Stangelandsforen B5 - Eneboliger Stangeland / Sandnes	Tegningsnr.: A20-011


Tittel: Plan 1. Etasje - Bolig A	Målestokk: 1:100	Dato: 22.04.22	Ark: A3	Rev:
--------------------------------------------	----------------------------	--------------------------	-------------------	-------------

Fase: Rammesøknad	Arkitekt: TG
Saksnr.: 121-3022	Tegnet av: TG/NK
	Kontroll: TG






ARKVEST

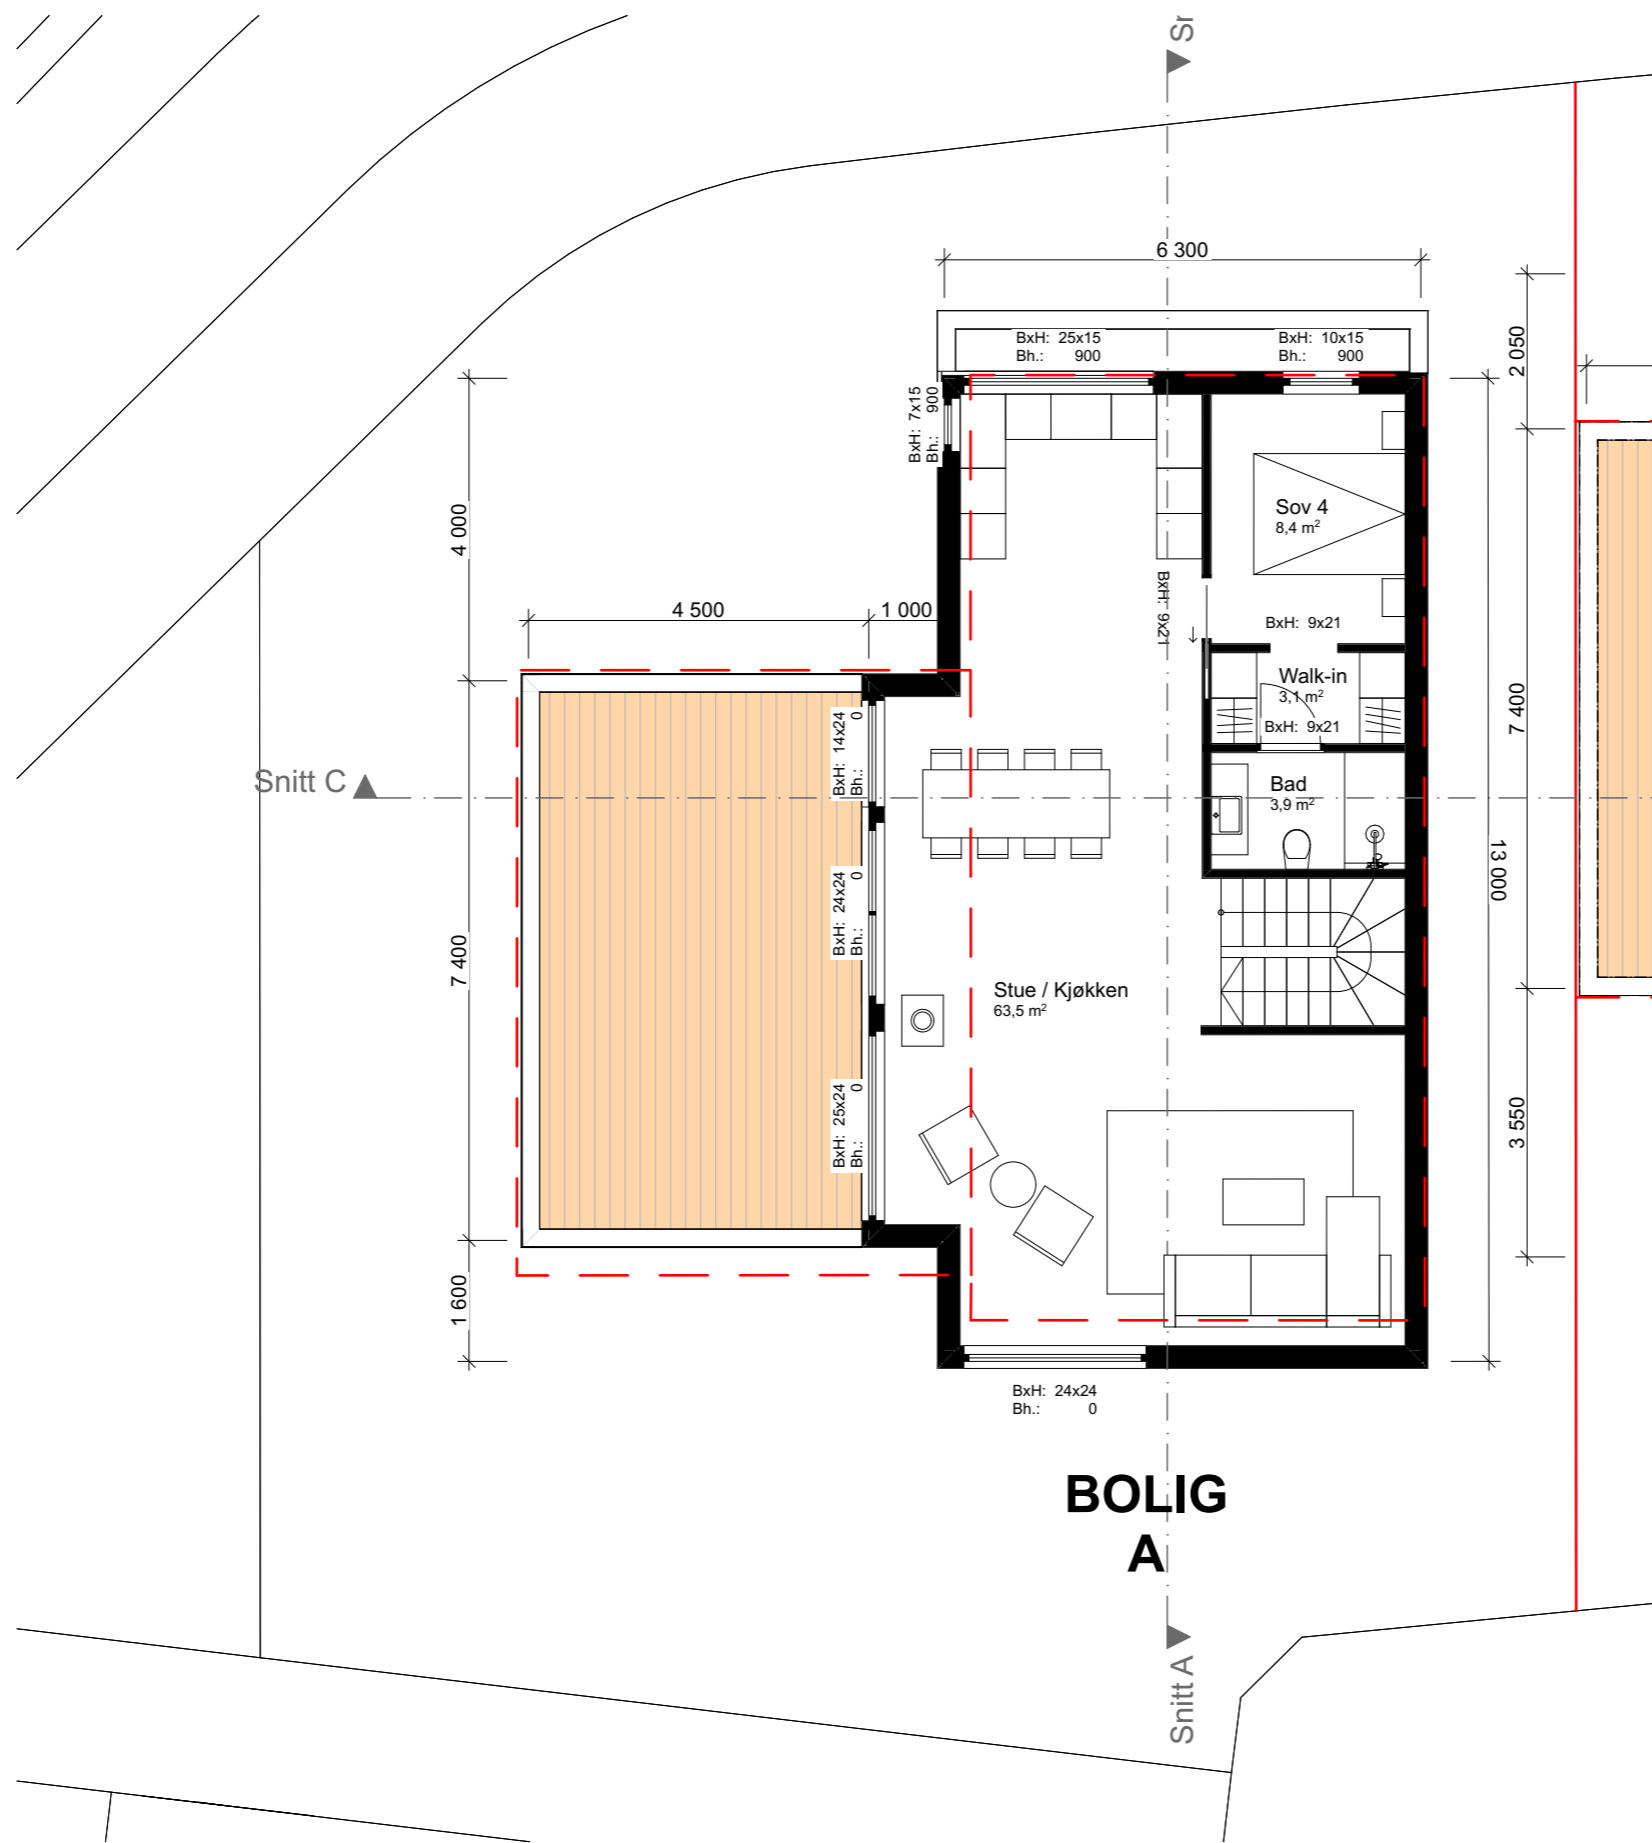Storgata 48
4307 SANDNES
T: 51 68 12 40
E: post@arkvest.no
W: www.arkvest.no




© Alle rettigheter tilhører ArkVest AS, kopiering eller bruk av disse tegningene er forbudt uten skriftlig samtykke

Merknader	Tiltakshaver: Rogalandshus AS	Tittel: Plan 2. Etasje - Bolig A						Fase: Rammesøknad		 Storgata 48 4307 SANDNES T: 51 68 12 40 E: post@arkvest.no W: www.arkvest.no
	Stangelandsforen B5 - Eneboliger Stangeland / Sandnes	Gnr. / Bnr.: 00/00	Tegningsnr.: A20-012	Målestokk: 1:100	Dato: 22.04.22	Ark: A3		Rev:	Saksnr.: 121-3022	

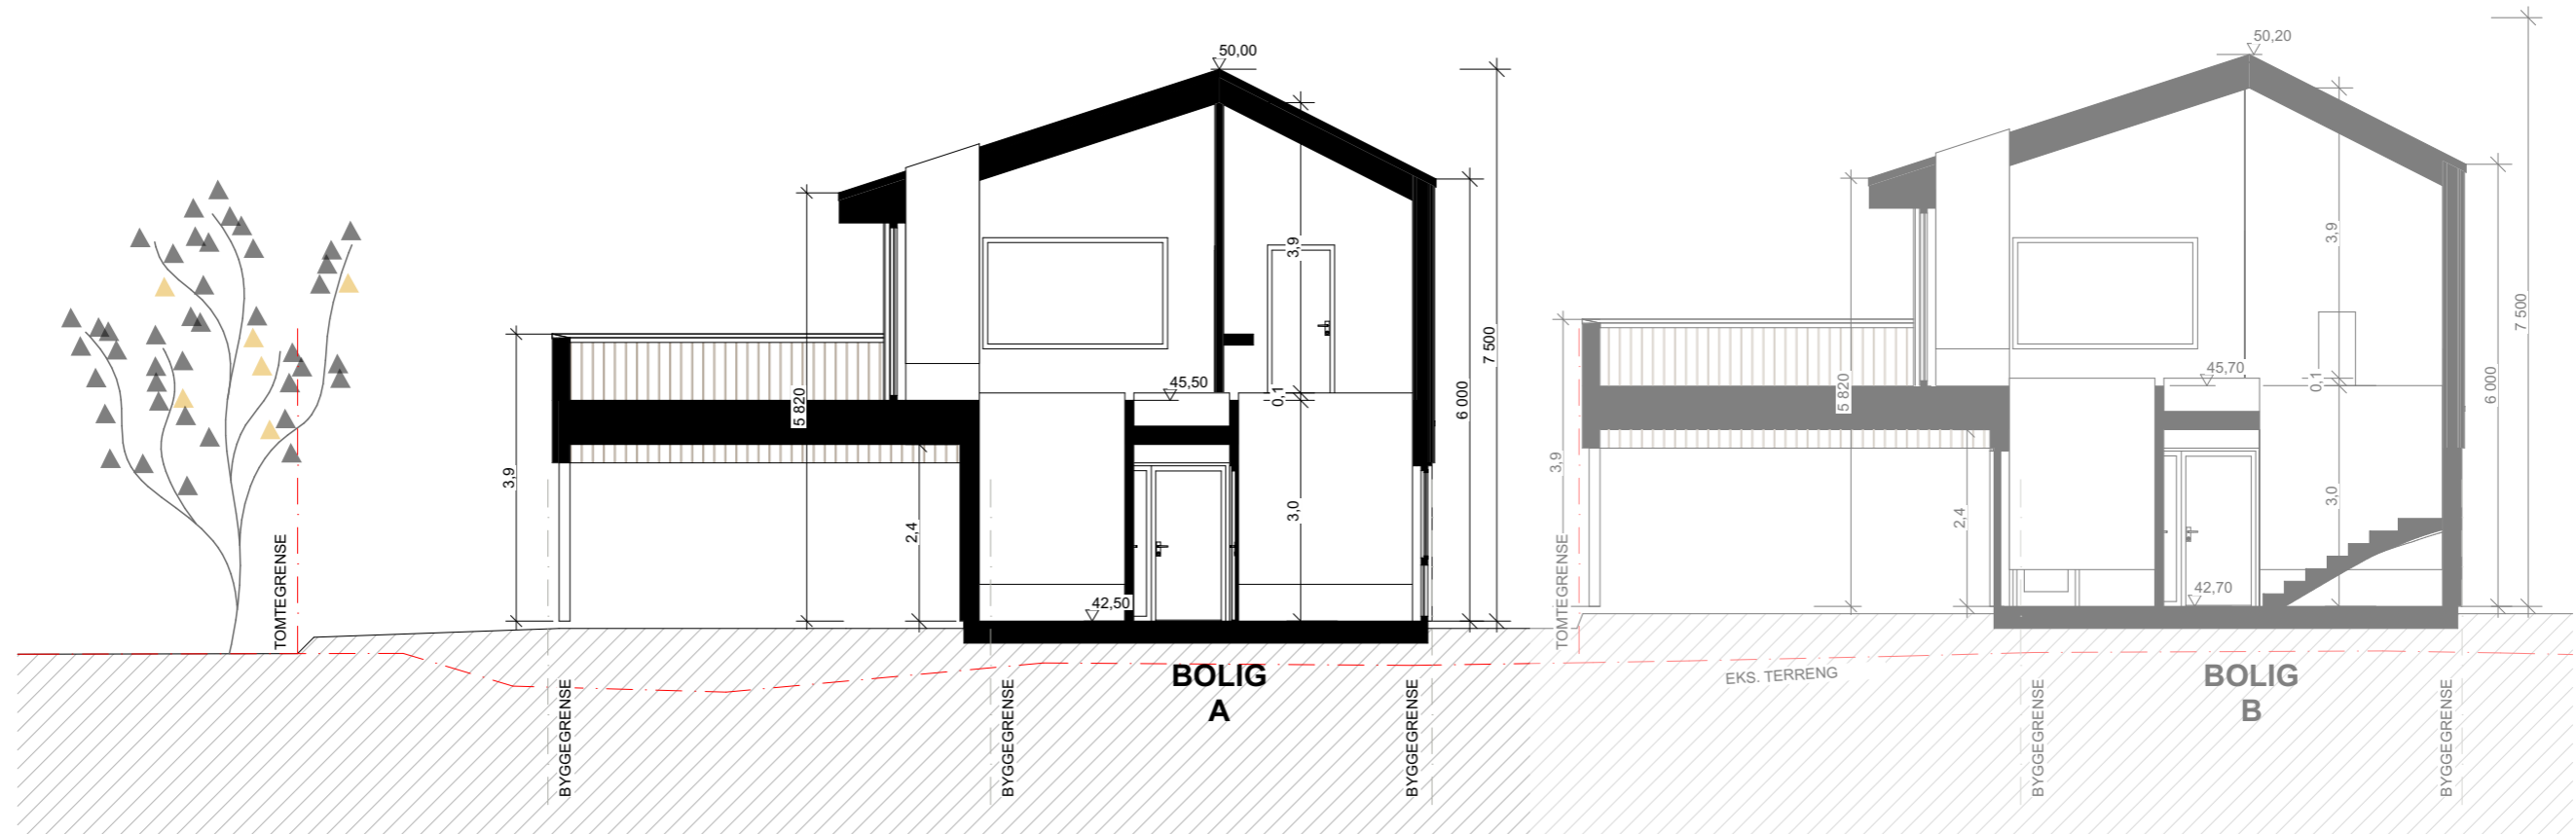


© Alle rettigheter tilhører ArkVest AS, kopiering eller bruk av disse tegningene er forbudt uten skriftlig samtykke

Merknader	Tiltakshaver: Rogalandshus AS		Tittel: Snitt A - Bolig A					Fase: Rammesøknad		ARKVEST Storgata 48 4307 SANDNES T: 51 68 12 40 E: post@arkvest.no W: www.arkvest.no
	Stangelandsforen B5 - Eneboliger Stangeland / Sandnes		Gnr. / Bnr.: 00/00	Tegningsnr.: A30-011	Målestokk: 1:100	Dato: 22.04.22	Ark: A3	Rev:	Saksnr.: 121-3022	

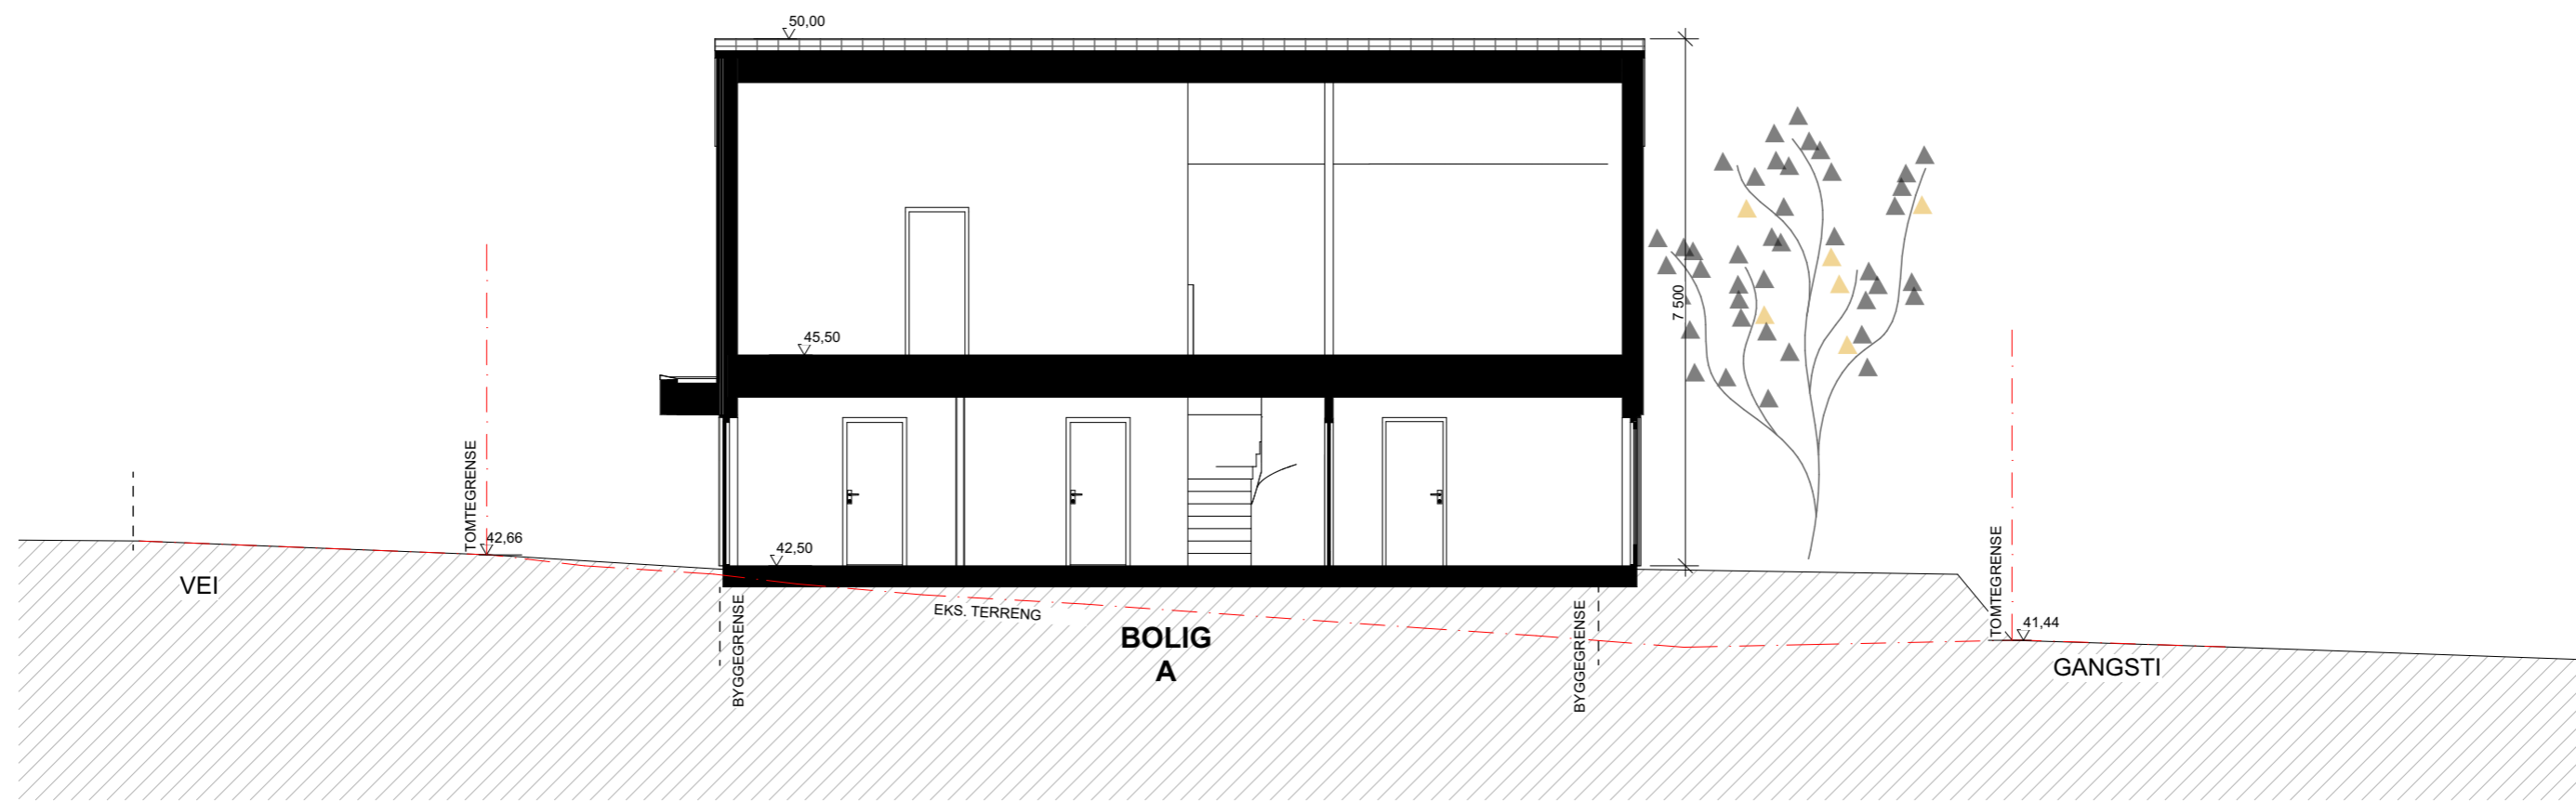


© Alle rettigheter tilhører ArkVest AS, kopiering eller bruk av disse tegningene er forbudt uten skriftlig samtykke

Merknader	Tiltakshaver: Rogalandshus AS		Tittel: Snitt B - Bolig A					Fase: Rammesøknad		ARKVEST Storgata 48 4307 SANDNES T: 51 68 12 40 E: post@arkvest.no W: www.arkvest.no
	Stangelandsforen B5 - Eneboliger Stangeland / Sandnes		Gnr. / Bnr.: 00/00	Tegningsnr.: A30-012	Målestokk: 1:100	Dato: 22.04.22	Ark: A3	Rev:	Saksnr.: 121-3022	

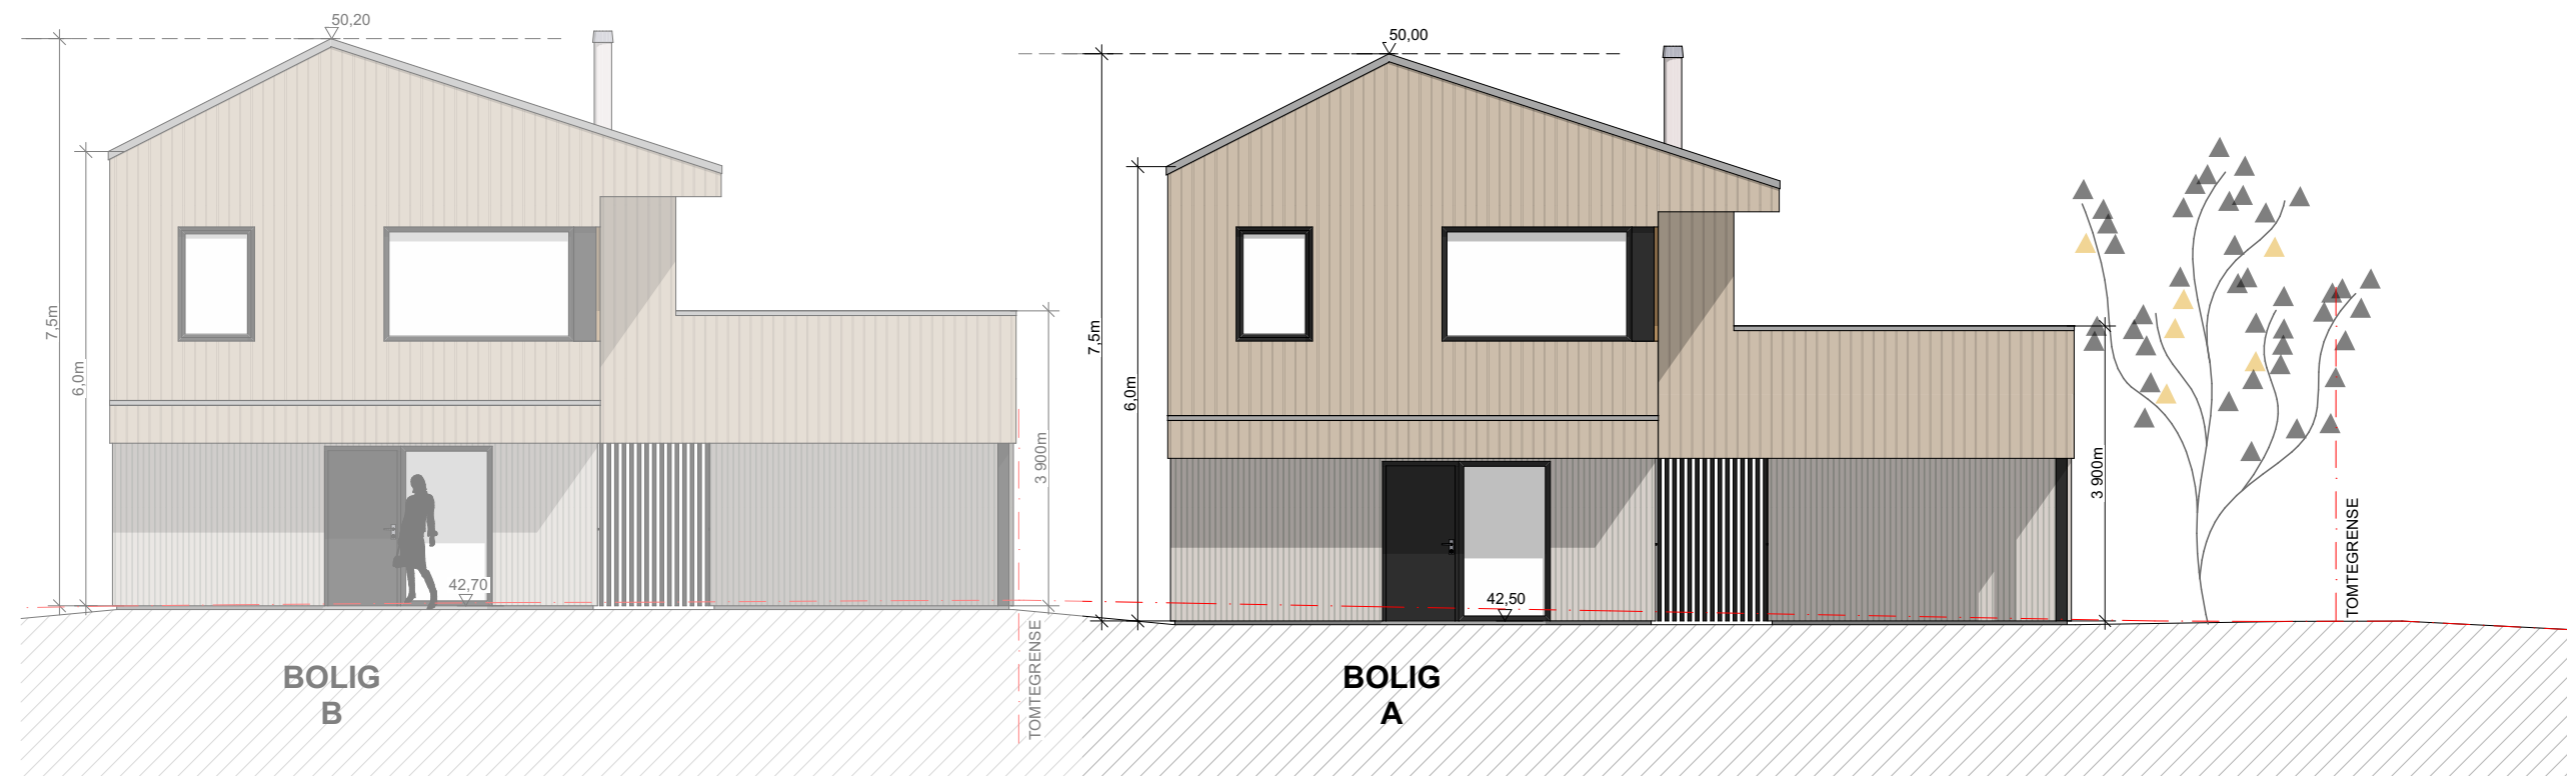


© Alle rettigheter tilhører ArkVest AS, kopiering eller bruk av disse tegningene er forbudt uten skriftlig samtykke

Merknader	Tiltakshaver: Rogalandshus AS		Tittel: Fasade Nord - Bolig A					Fase: Rammesøknad		ARKVEST Storgata 48 4307 SANDNES T: 51 68 12 40 E: post@arkvest.no W: www.arkvest.no
	Stangelandsforen B5 - Eneboliger Stangeland / Sandnes		Gnr. / Bnr.: 00/00	Tegningsnr.: A40-011	Målestokk: 1:100	Dato: 22.04.22	Ark: A3	Rev:	Saksnr.: 121-3022	

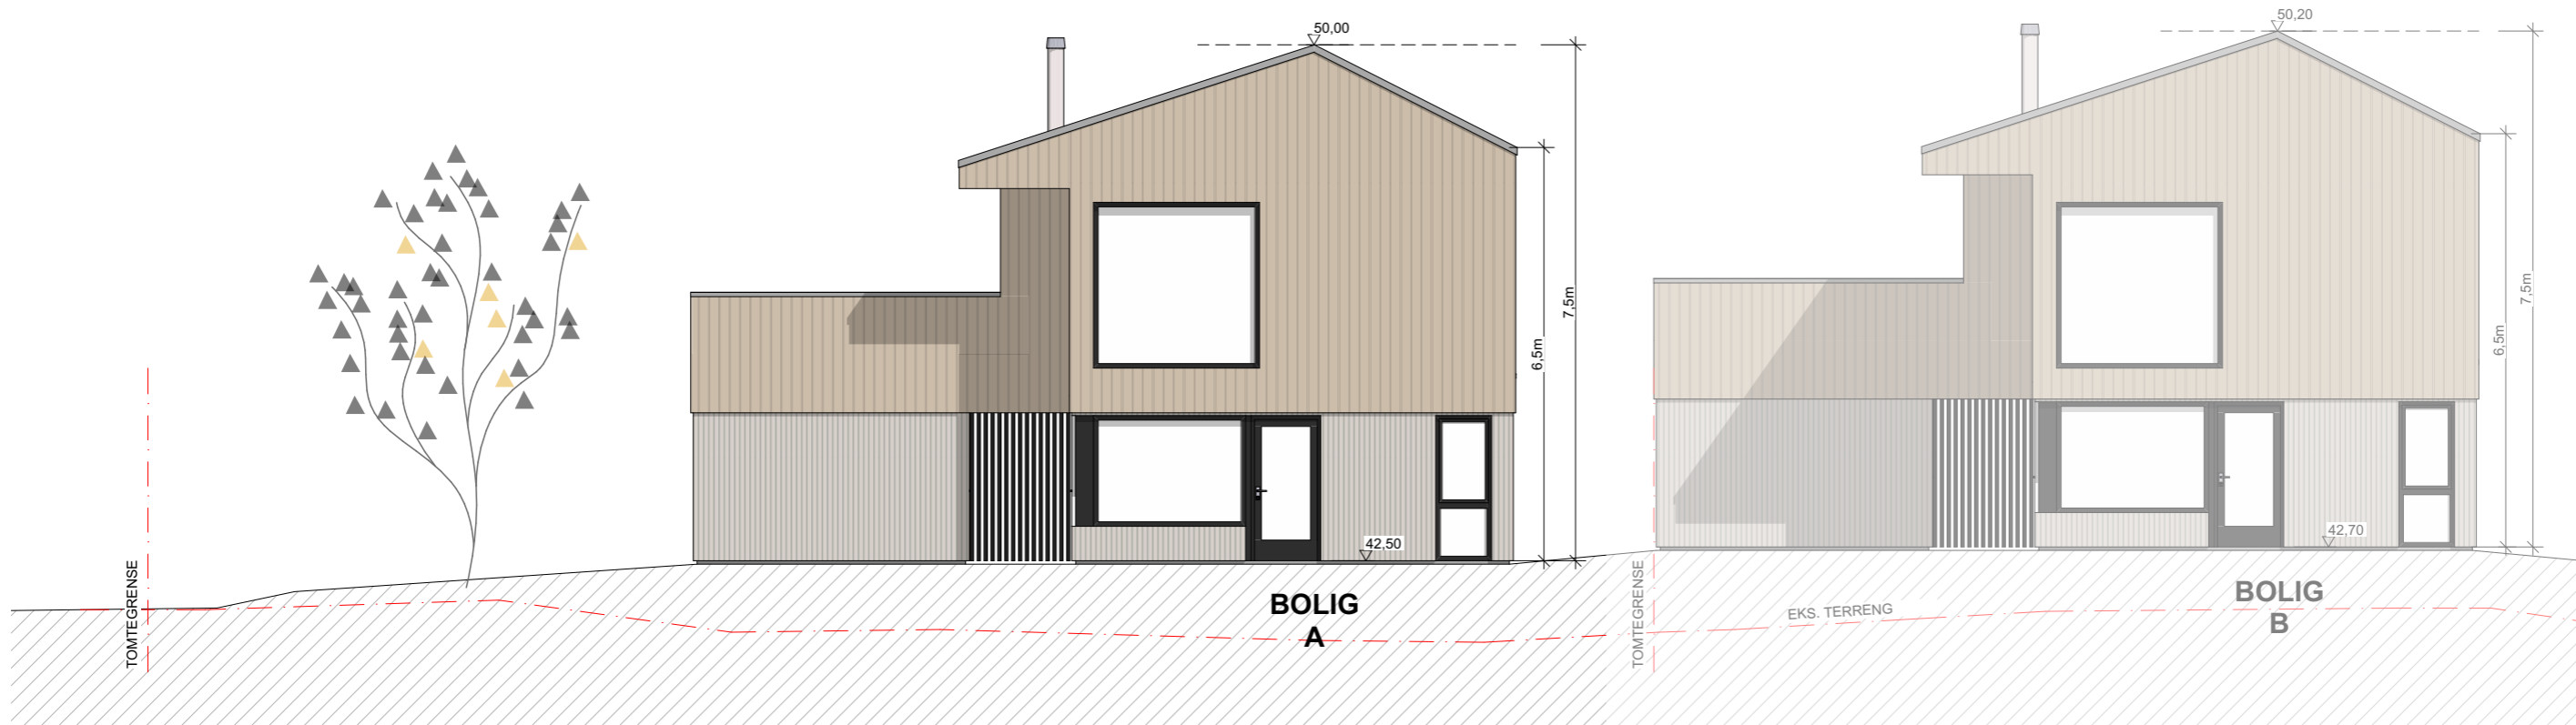


© Alle rettigheter tilhører ArkVest AS, kopiering eller bruk av disse tegningene er forbudt uten skriftlig samtykke

Merknader	Tiltakshaver: Rogalandshus AS		Tittel: Fasade Sør - Bolig A					Fase: Rammesøknad		ARKVEST Storgata 48 4307 SANDNES T: 51 68 12 40 E: post@arkvest.no W: www.arkvest.no
	Stangelandsforen B5 - Eneboliger Stangeland / Sandnes		Gnr. / Bnr.: 00/00	Tegningsnr.: A40-012	Målestokk: 1:100	Dato: 22.04.22	Ark: A3	Rev:	Saksnr.: 121-3022	

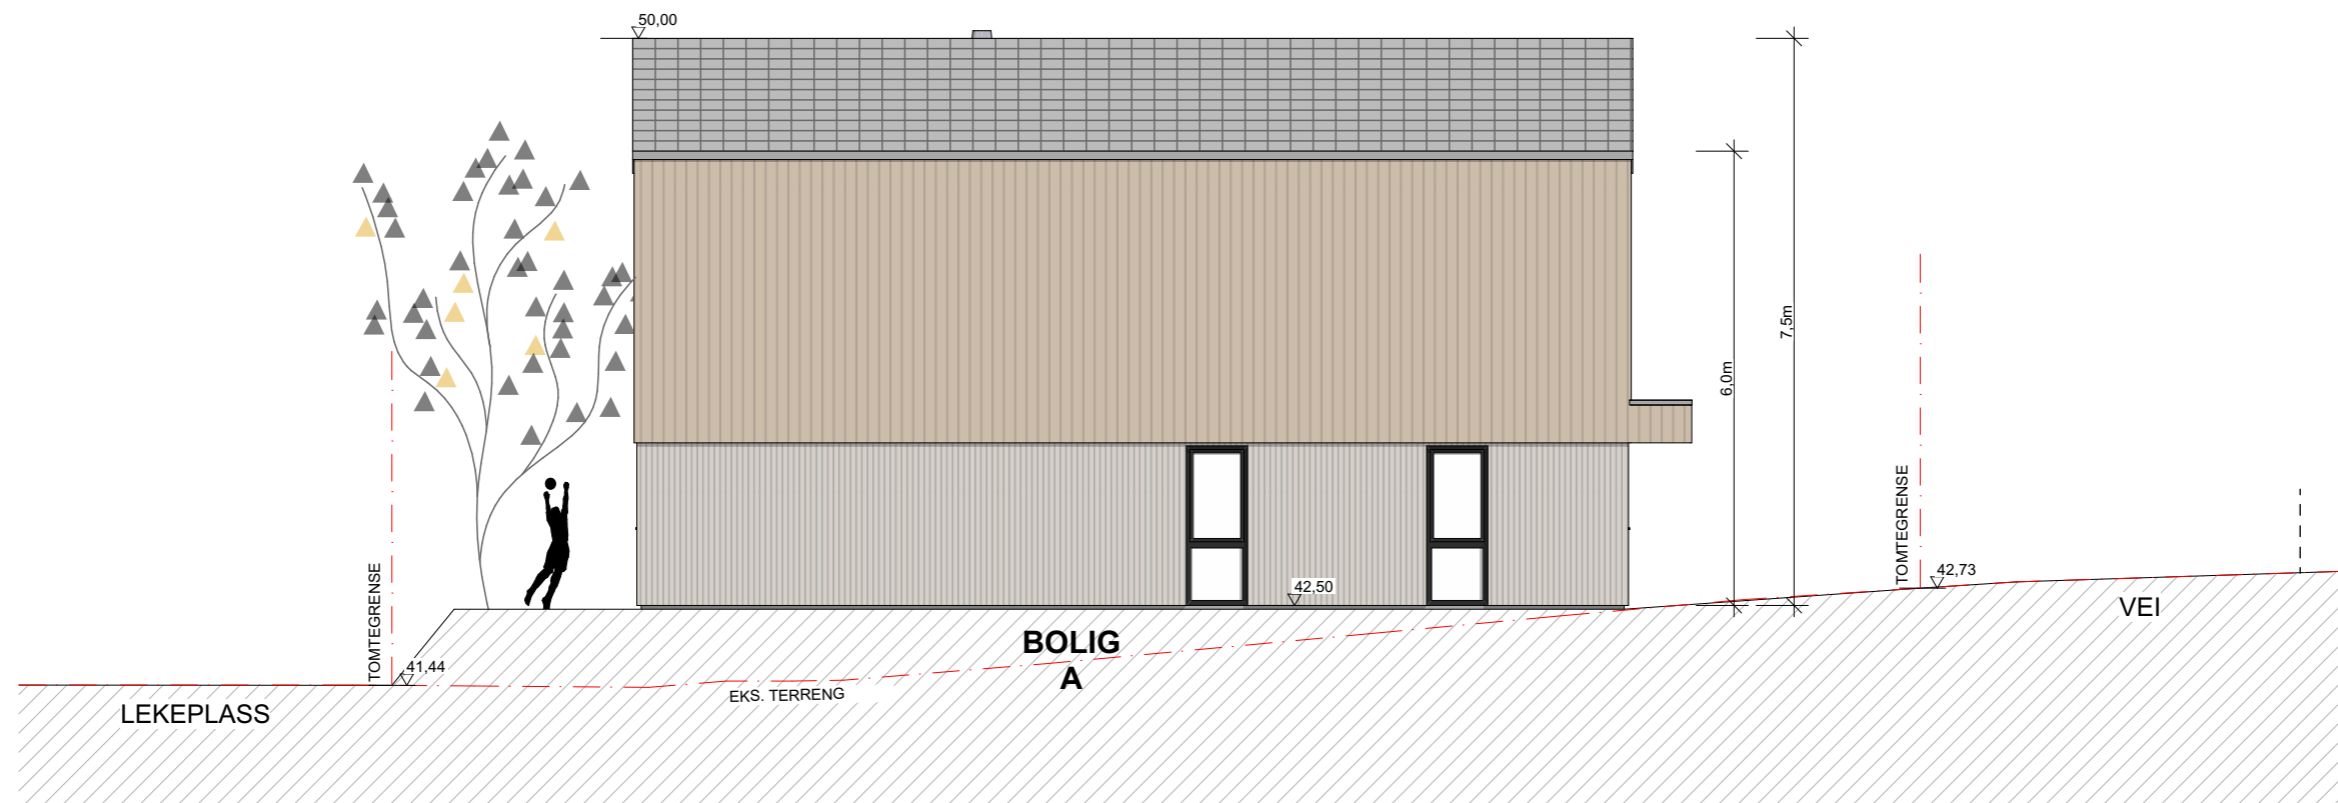

© Alle rettigheter tilhører ArkVest AS, kopiering eller bruk av disse tegningene er forbudt uten skriftlig samtykke

Merknader	Tiltakshaver: Rogalandshus AS	Tittel: Fasade Øst - Bolig A					Fase: Rammesøknad		ARKVEST Storgata 48 4307 SANDNES T: 51 68 12 40 E: post@arkvest.no W: www.arkvest.no
	Stangelandsforen B5 - Eneboliger Stangeland / Sandnes	Gnr. / Bnr.: 00/00	Tegningsnr.: A40-013	Målestokk: 1:100	Dato: 22.04.22	Ark: A3	Rev:	Saksnr.: 121-3022	

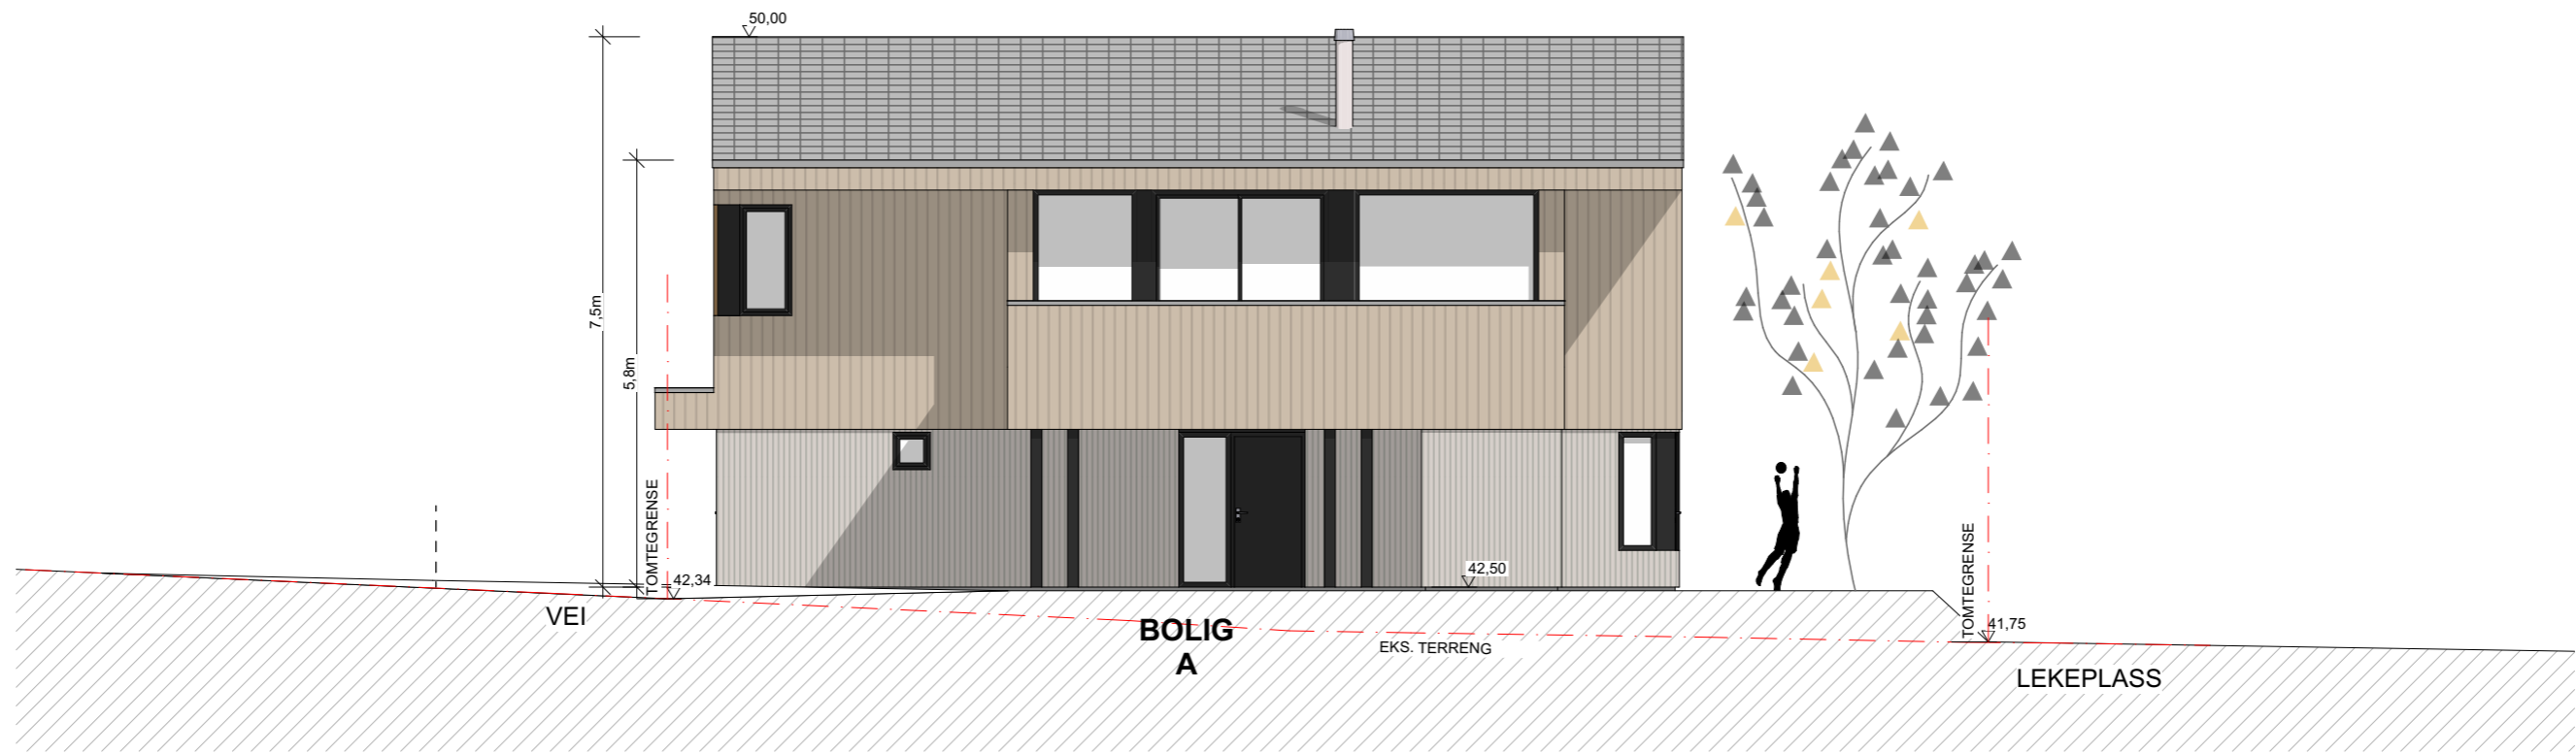

© Alle rettigheter tilhører ArkVest AS, kopiering eller bruk av disse tegningene er forbudt uten skriftlig samtykke

Merknader	Tiltakshaver: Rogalandshus AS	Tittel: Fasade Vest - Bolig A					Fase: Rammesøknad		ARKVEST Storgata 48 4307 SANDNES T: 51 68 12 40 E: post@arkvest.no W: www.arkvest.no
	Stangelandsforen B5 - Eneboliger Stangeland / Sandnes	Gnr. / Bnr.: 00/00	Tegningsnr.: A40-014	Målestokk: 1:100	Dato: 22.04.22	Ark: A3	Rev:	Saksnr.: 121-3022	