




**BOLIG C**

TOMT = 281,5m<sup>2</sup>  
 MAKS BYA 60% = 168,9m<sup>2</sup>  
 BYA åpent overdekket = 34,1m<sup>2</sup>  
 BYA bolig = 93,1m<sup>2</sup>  
 BYA SUM = 127,2m<sup>2</sup>, 45,2% BYA

BRA 1. ETG bolig = 74,0m<sup>2</sup>  
 BRA 2. ETG bolig = 81,0m<sup>2</sup>  
 BRA SUM = 155m<sup>2</sup>

© Alle rettigheter tilhører ArkVest AS, kopiering eller bruk av disse tegningene er forbudt uten skriftlig samtykke

Tiltakshaver: <b>Rogalandshus AS</b>		Tittel: <b>Situasjonsplan - Bolig C</b>				N 	Fase: Rammesøknad		<b>ARKVEST</b> Storgata 48 4307 SANDNES T: 51 68 12 40 E: post@arkvest.no W: www.arkvest.no
Stangelandsforen B5 - Eneboliger Stangeland / Sandnes		Gnr. / Bnr.: 00/00	Tegningsnr.: A10-011	Målestokk: 1:500	Dato: 22.04.22		Ark: A4	Rev:	

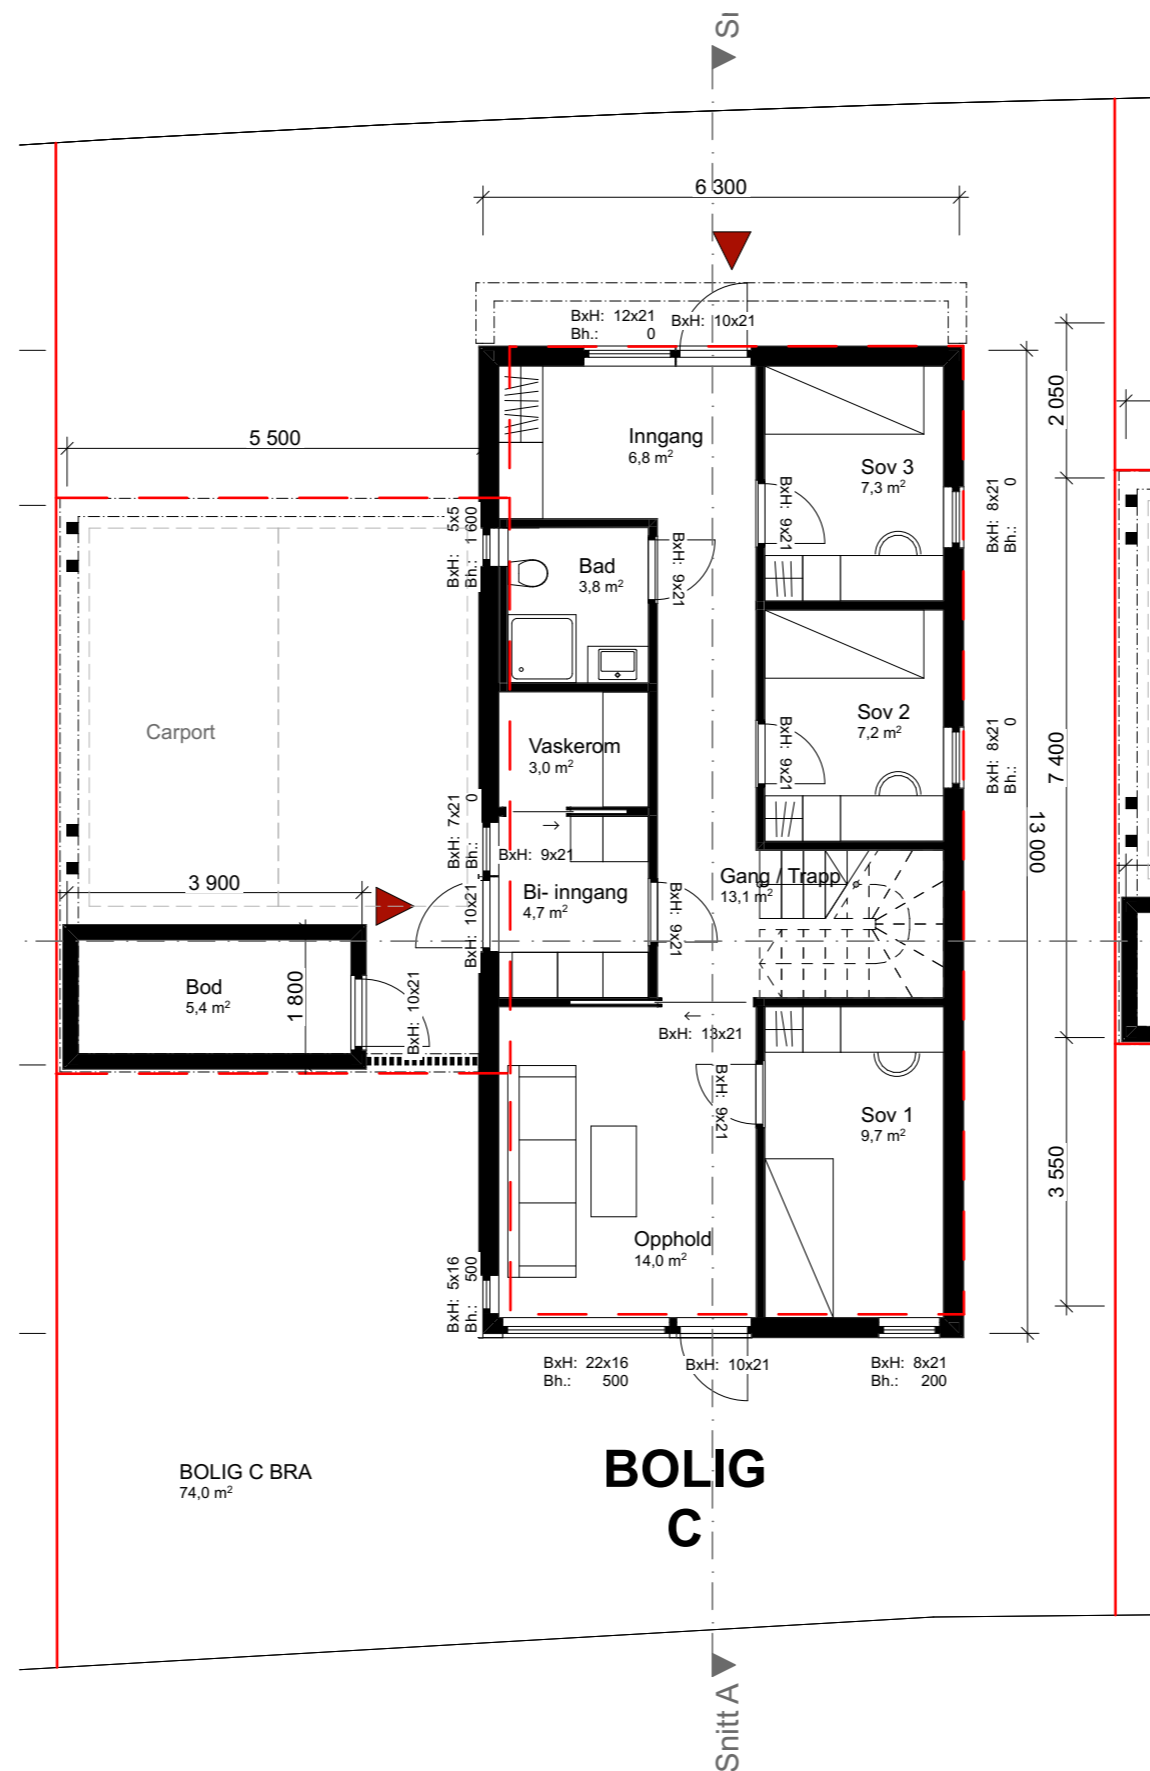


© Alle rettigheter tilhører ArkVest AS, kopiering eller bruk av disse tegningene er forbudt uten skriftlig samtykke

<b>Merknader</b>
------------------

<b>Tiltakshaver:</b> Rogalandshus AS	<b>Gnr. / Bnr.:</b> 00/00
Stangelandsforen B5 - Eneboliger Stangeland / Sandnes	<b>Tegningsnr.:</b> A20-011


<b>Tittel:</b> Plan 1. Etasje - Bolig C	<b>Målestokk:</b> 1:100	<b>Dato:</b> 22.04.22	<b>Ark:</b> A3	<b>Rev:</b>
--	----------------------------	--------------------------	-------------------	-------------

<b>Fase:</b> Rammesøknad	<b>Saksnr.:</b> 121-3022	<b>Arkitekt:</b> TG	<b>Tegnet av:</b> TG/NK	<b>Kontroll:</b> TG
-----------------------------	-----------------------------	------------------------	----------------------------	------------------------

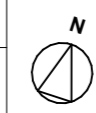


**ARKVEST**

Storgata 48  
4307 SANDNES  
T: 51 68 12 40  
E: post@arkvest.no  
W: www.arkvest.no

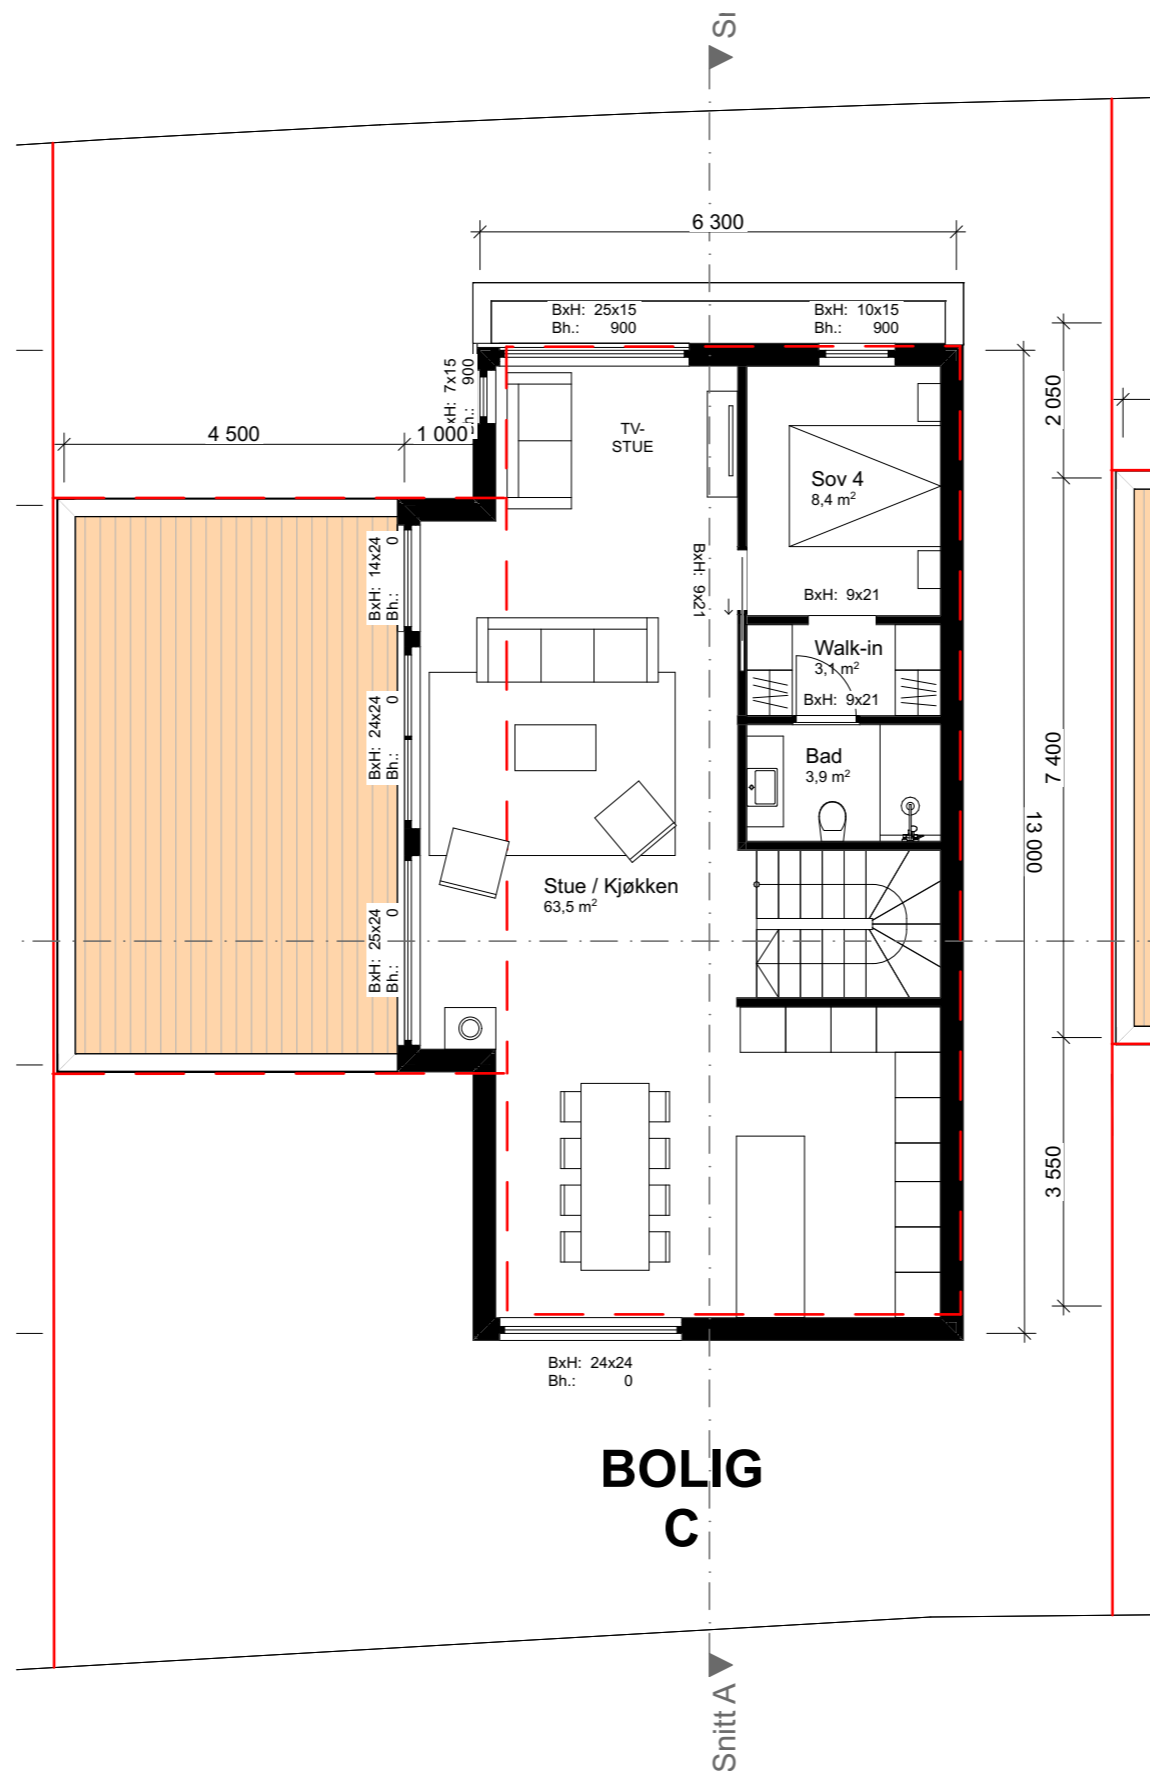


© Alle rettigheter tilhører ArkVest AS, kopiering eller bruk av disse tegningene er forbudt uten skriftlig samtykke

Merknader	Tiltakshaver: Rogalandshus AS	Tittel: Plan 2. Etasje - Bolig C					N	Fase: Rammesøknad	<b>ARKVEST</b> Storgata 48 4307 SANDNES T: 51 68 12 40 E: post@arkvest.no W: www.arkvest.no
	Stangelandsforen B5 - Eneboliger Stangeland / Sandnes	Gnr. / Bnr.: 00/00	Tegningsnr.: A20-012	Målestokk: 1:100	Dato: 22.04.22	Ark: A3		Rev:	

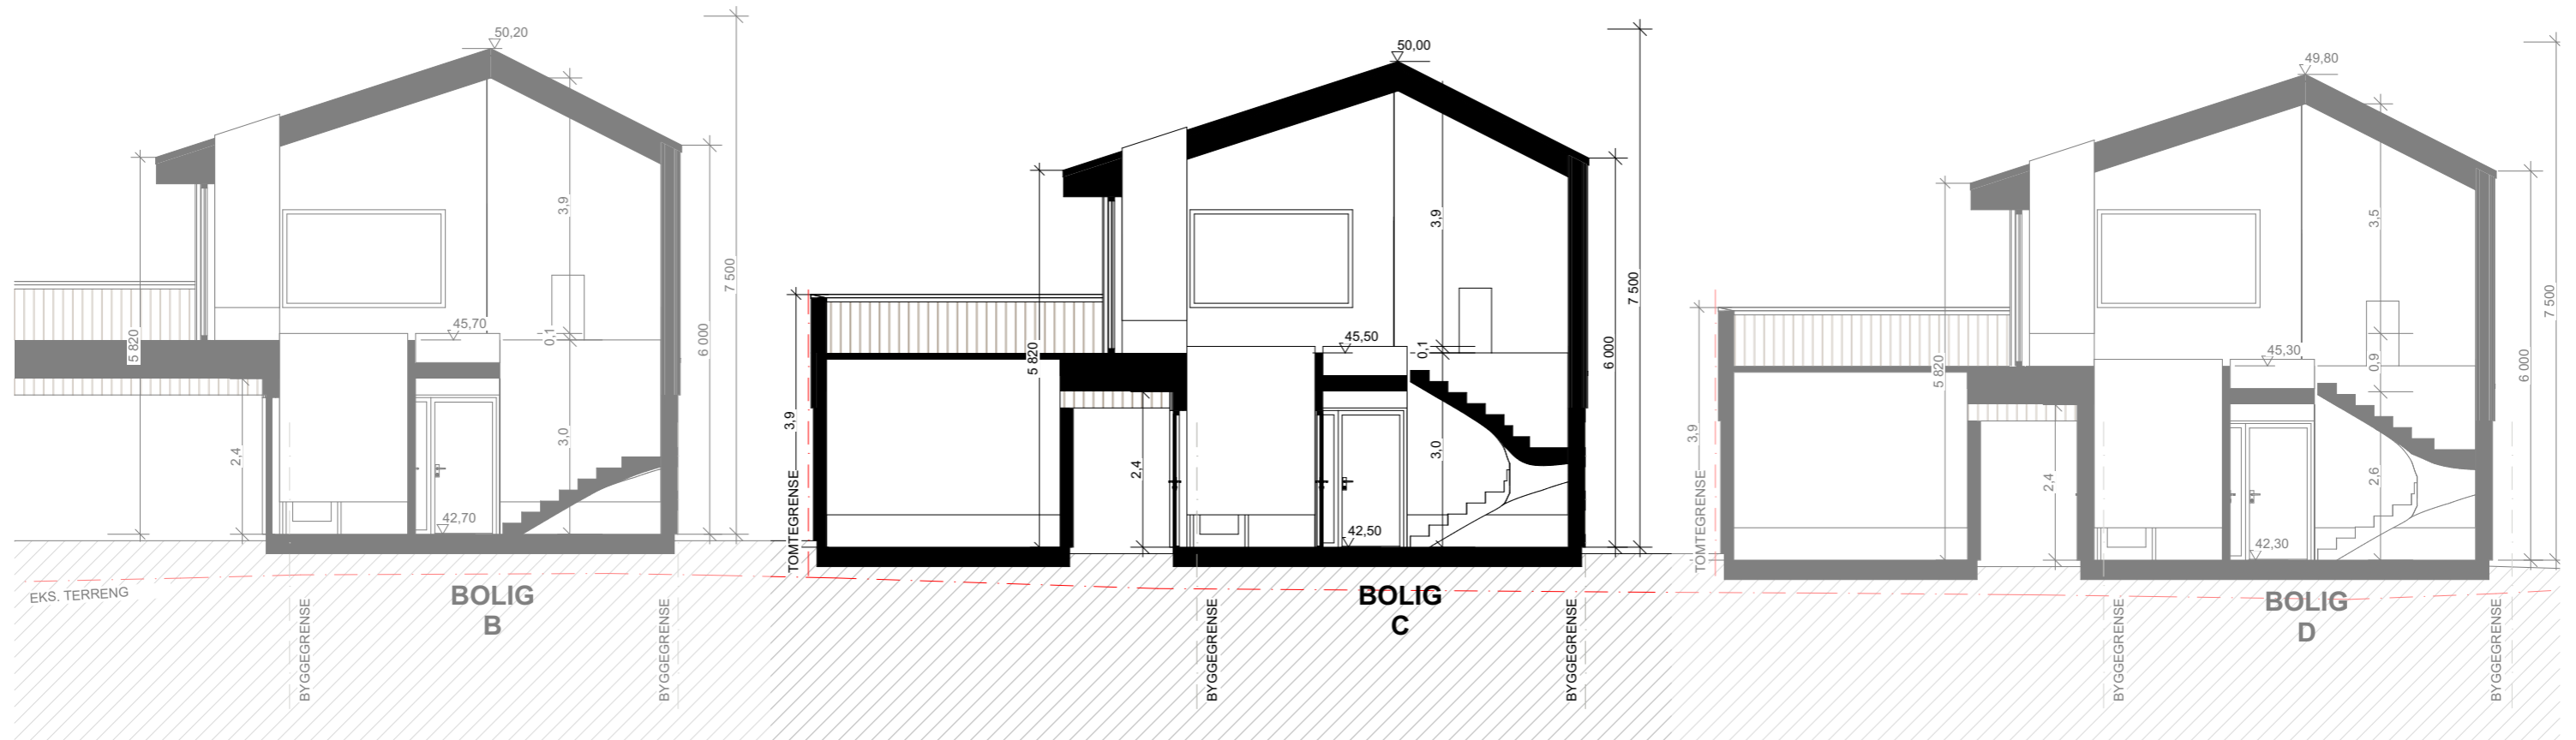


© Alle rettigheter tilhører ArkVest AS, kopiering eller bruk av disse tegningene er forbudt uten skriftlig samtykke

Merknader	Tiltakshaver: <b>Rogalandshus AS</b>		Tittel: <b>Snitt A - Bolig C</b>					Fase: <b>Rammesøknad</b>		<b>ARKVEST</b> Storgata 48 4307 SANDNES T: 51 68 12 40 E: post@arkvest.no W: www.arkvest.no
	Stangelandsforen B5 - Eneboliger Stangeland / Sandnes		Gnr. / Bnr.: 00/00	Tegningsnr.: A30-011	Målestokk: 1:100	Dato: 22.04.22	Ark: A3	Rev:	Saksnr.: 121-3022	

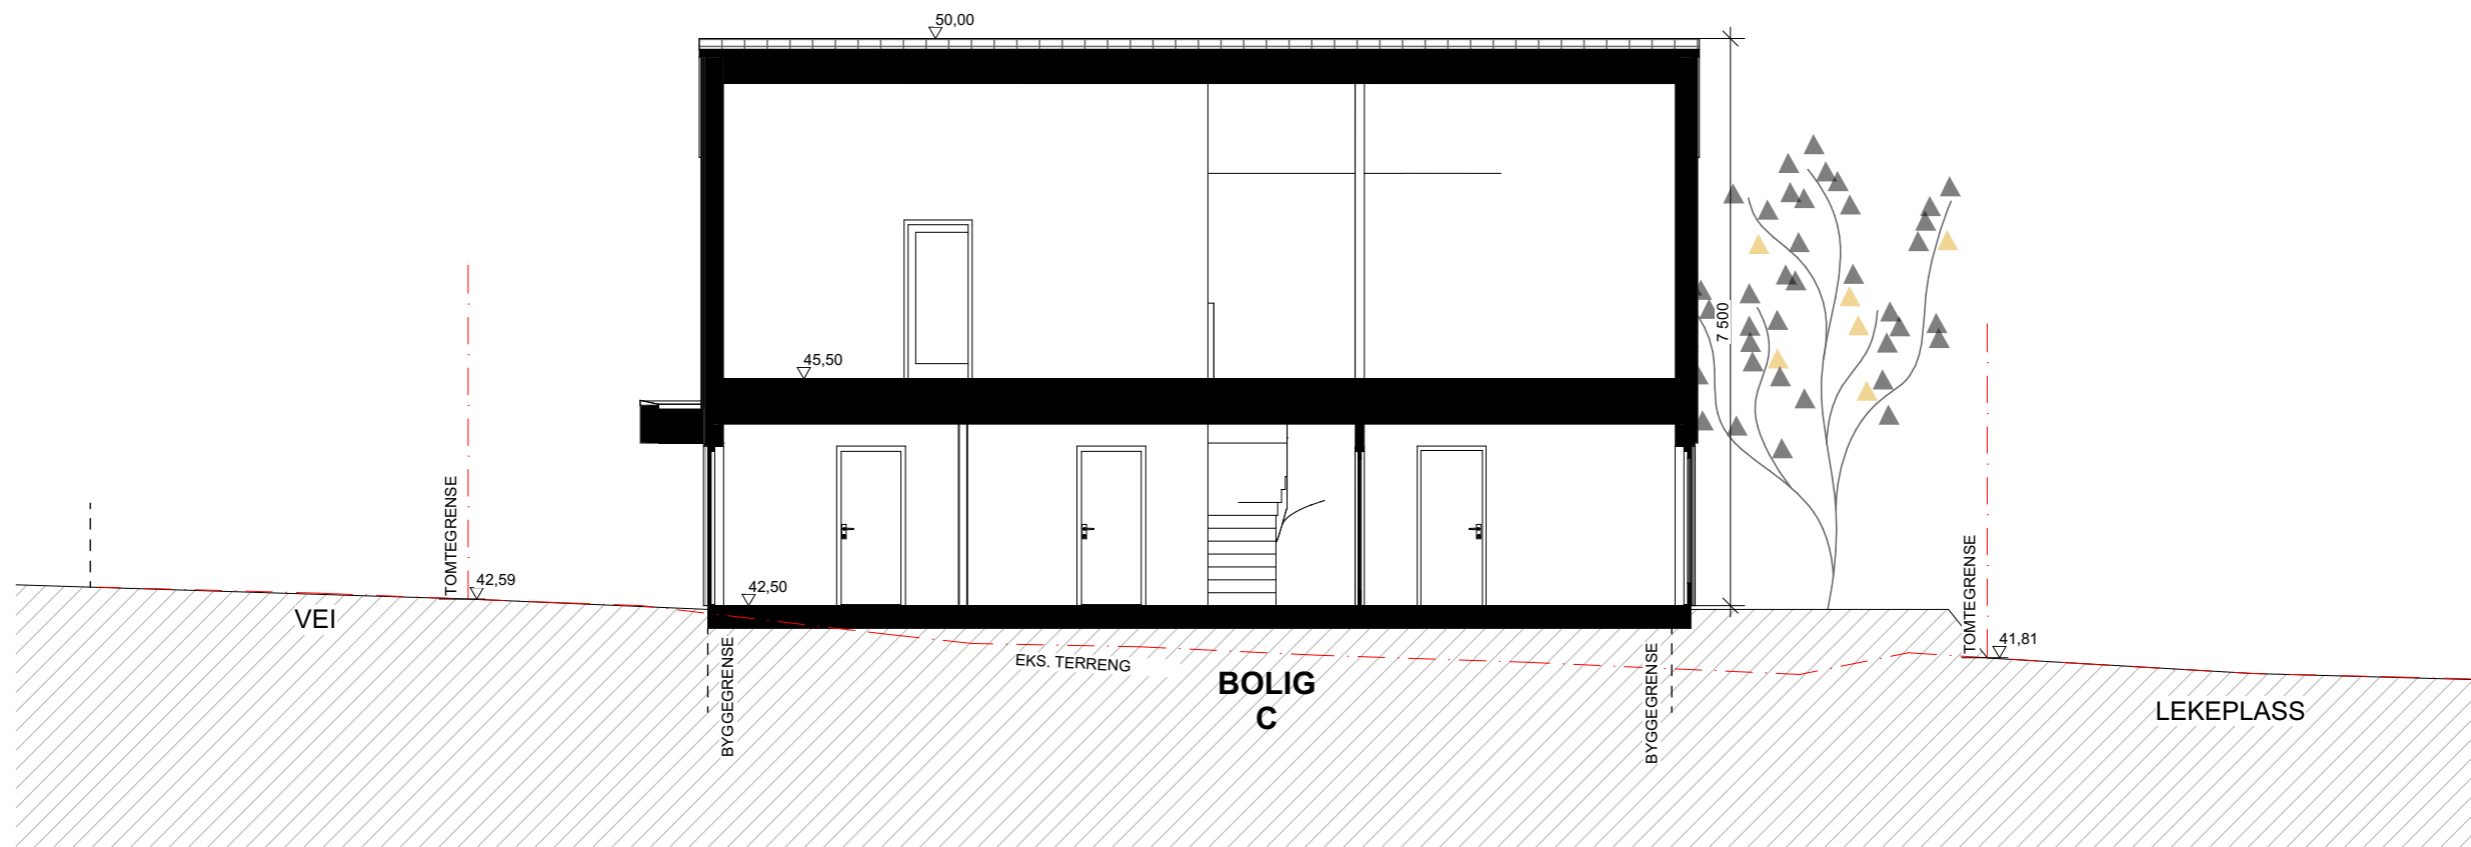


© Alle rettigheter tilhører ArkVest AS, kopiering eller bruk av disse tegningene er forbudt uten skriftlig samtykke

Merknader	Tiltakshaver: Rogalandshus AS	Tittel: Snitt B - Bolig C					Fase: Rammesøknad		<b>ARKVEST</b> Storgata 48 4307 SANDNES T: 51 68 12 40 E: post@arkvest.no W: www.arkvest.no
	Stangelandsforen B5 - Eneboliger Stangeland / Sandnes	Gnr. / Bnr.: 00/00	Tegningsnr.: A30-012	Målestokk: 1:100	Dato: 22.04.22	Ark: A3	Rev:	Saksnr.: 121-3022	

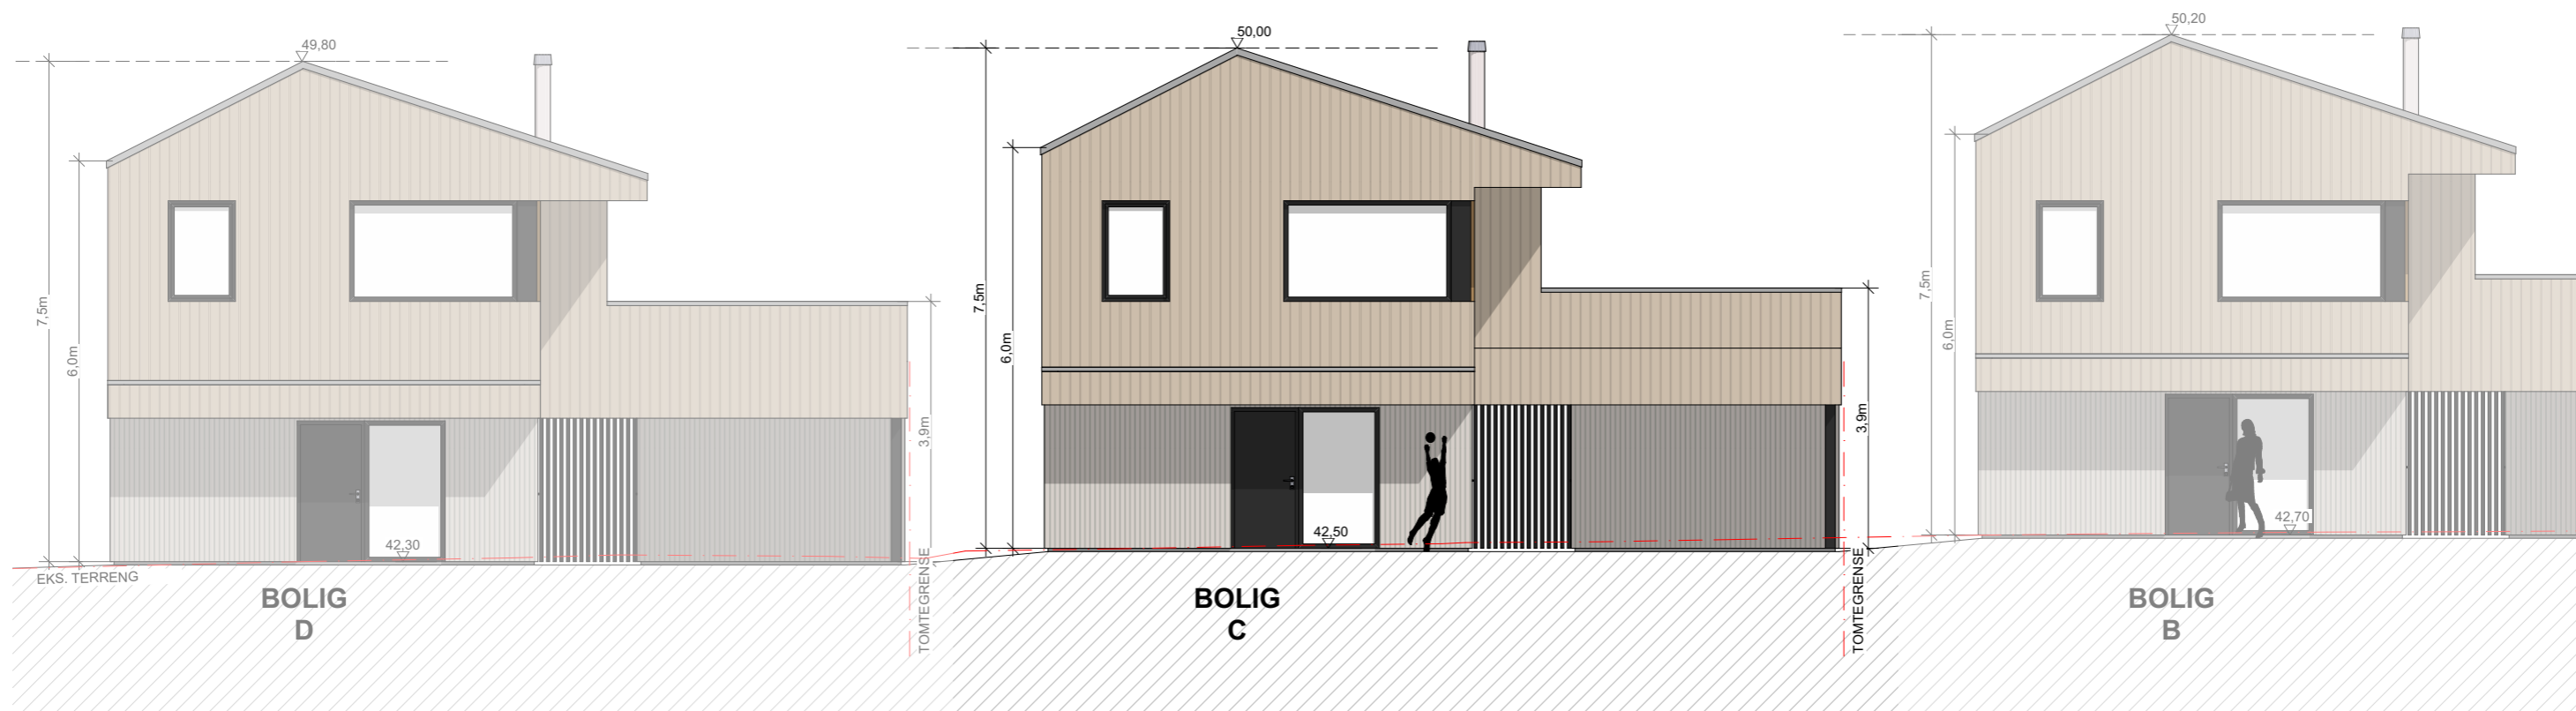


© Alle rettigheter tilhører ArkVest AS, kopiering eller bruk av disse tegningene er forbudt uten skriftlig samtykke

Merknader	Tiltakshaver: Rogalandshus AS		Tittel: Fasade Nord - Bolig C					Fase: Rammesøknad		<b>ARKVEST</b> Storgata 48 4307 SANDNES T: 51 68 12 40 E: post@arkvest.no W: www.arkvest.no
	Stangelandsforen B5 - Eneboliger Stangeland / Sandnes		Gnr. / Bnr.: 00/00	Tegningsnr.: A40-011	Målestokk: 1:100	Dato: 22.04.22	Ark: A3	Rev:	Saksnr.: 121-3022	

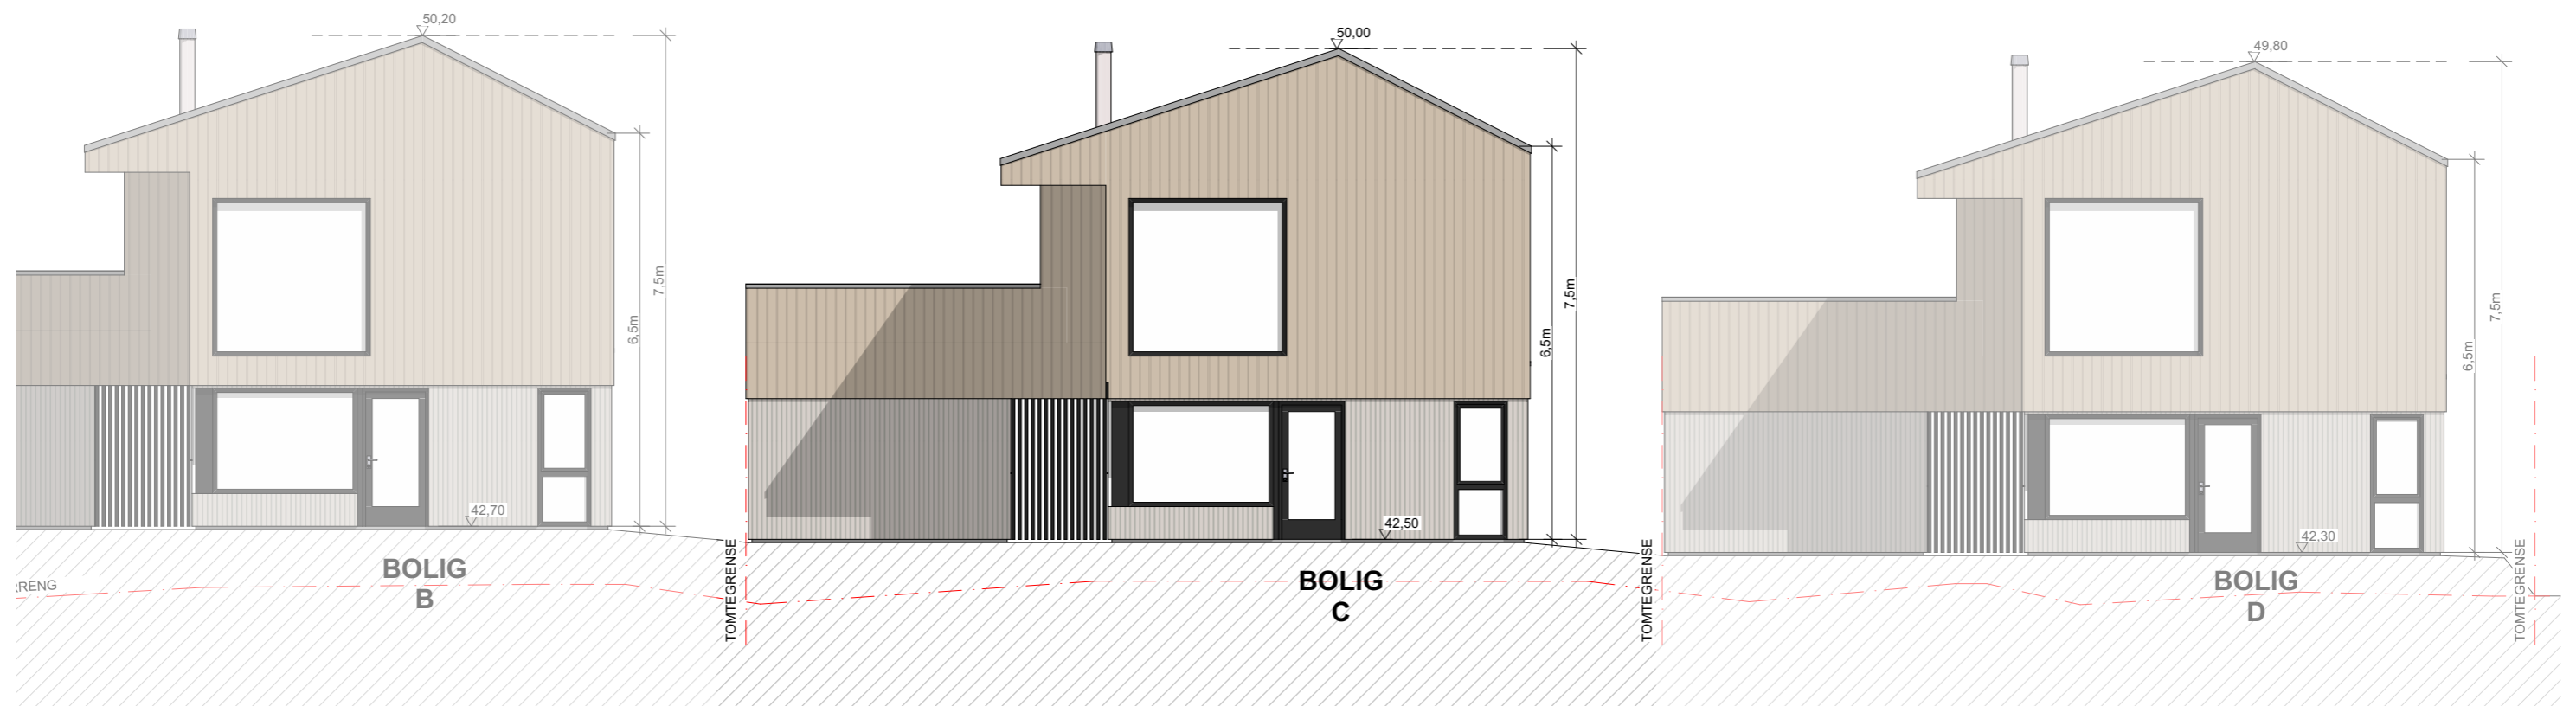

© Alle rettigheter tilhører ArkVest AS, kopiering eller bruk av disse tegningene er forbudt uten skriftlig samtykke


Merknader	Tiltakshaver: Rogalandshus AS	Tittel: Fasade Sør - Bolig C					Fase: Rammesøknad		<b>ARKVEST</b> Storgata 48 4307 SANDNES T: 51 68 12 40 E: post@arkvest.no W: www.arkvest.no
	Stangelandsforen B5 - Eneboliger Stangeland / Sandnes	Gnr. / Bnr.: 00/00	Tegningsnr.: A40-012	Målestokk: 1:100	Dato: 22.04.22	Ark: A3	Rev:	Saksnr.: 121-3022	

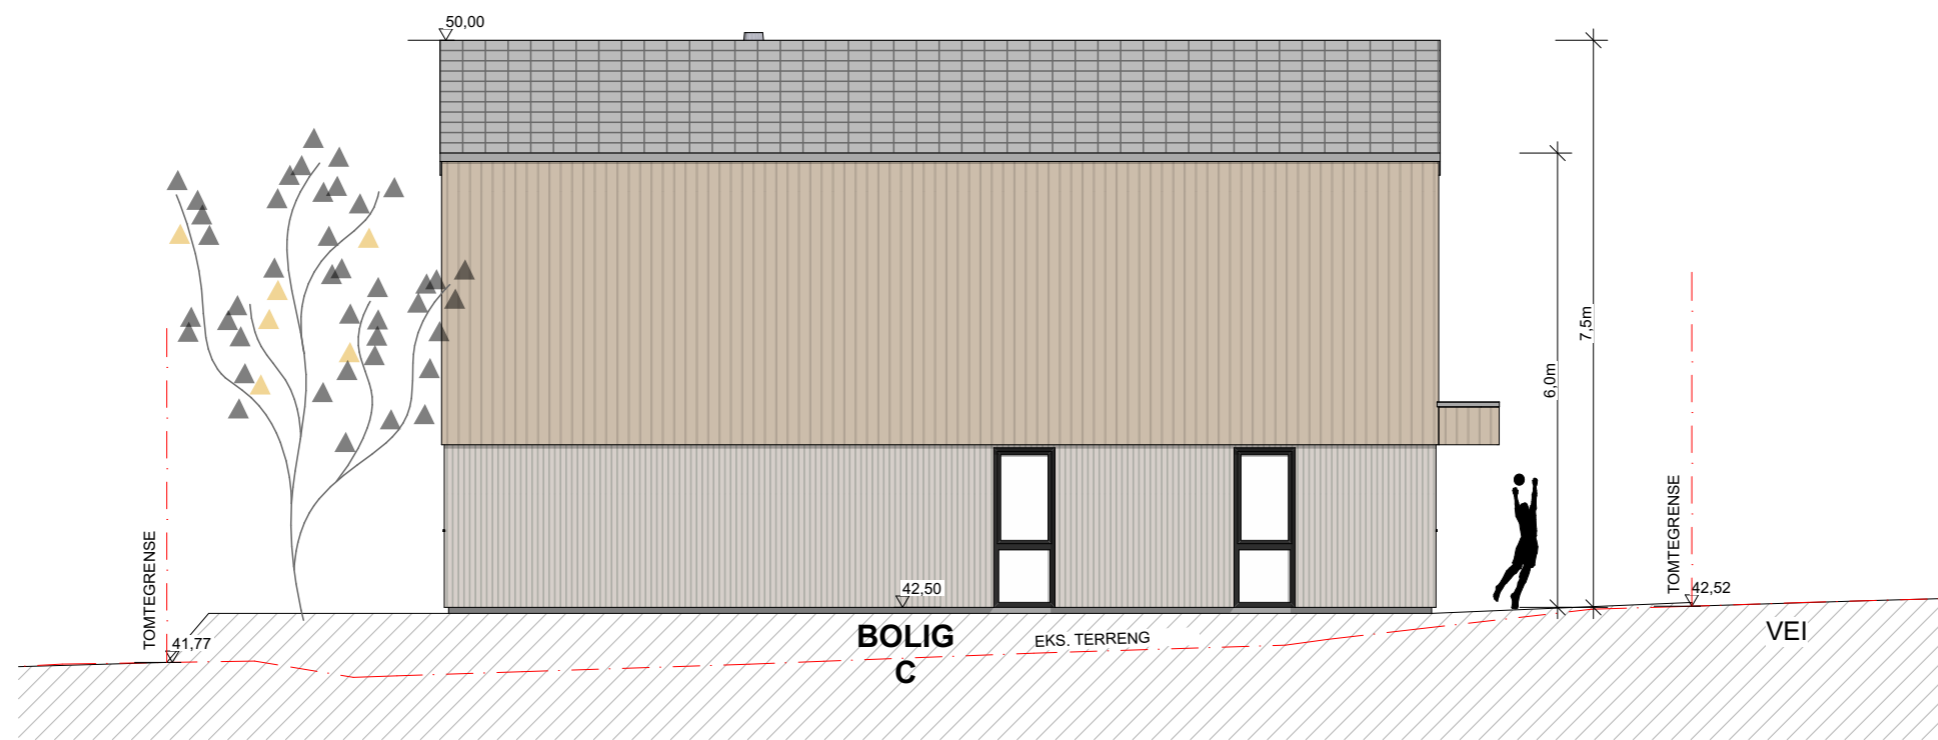

© Alle rettigheter tilhører ArkVest AS, kopiering eller bruk av disse tegningene er forbudt uten skriftlig samtykke

Merknader	Tiltakshaver: Rogalandshus AS	Tittel: Fasade Øst - Bolig C					Fase: Rammesøknad		<b>ARKVEST</b> Storgata 48 4307 SANDNES T: 51 68 12 40 E: post@arkvest.no W: www.arkvest.no
	Stangelandsforen B5 - Eneboliger Stangeland / Sandnes	Gnr. / Bnr.: 00/00	Tegningsnr.: A40-013	Målestokk: 1:100	Dato: 22.04.22	Ark: A3	Rev:	Saksnr.: 121-3022	



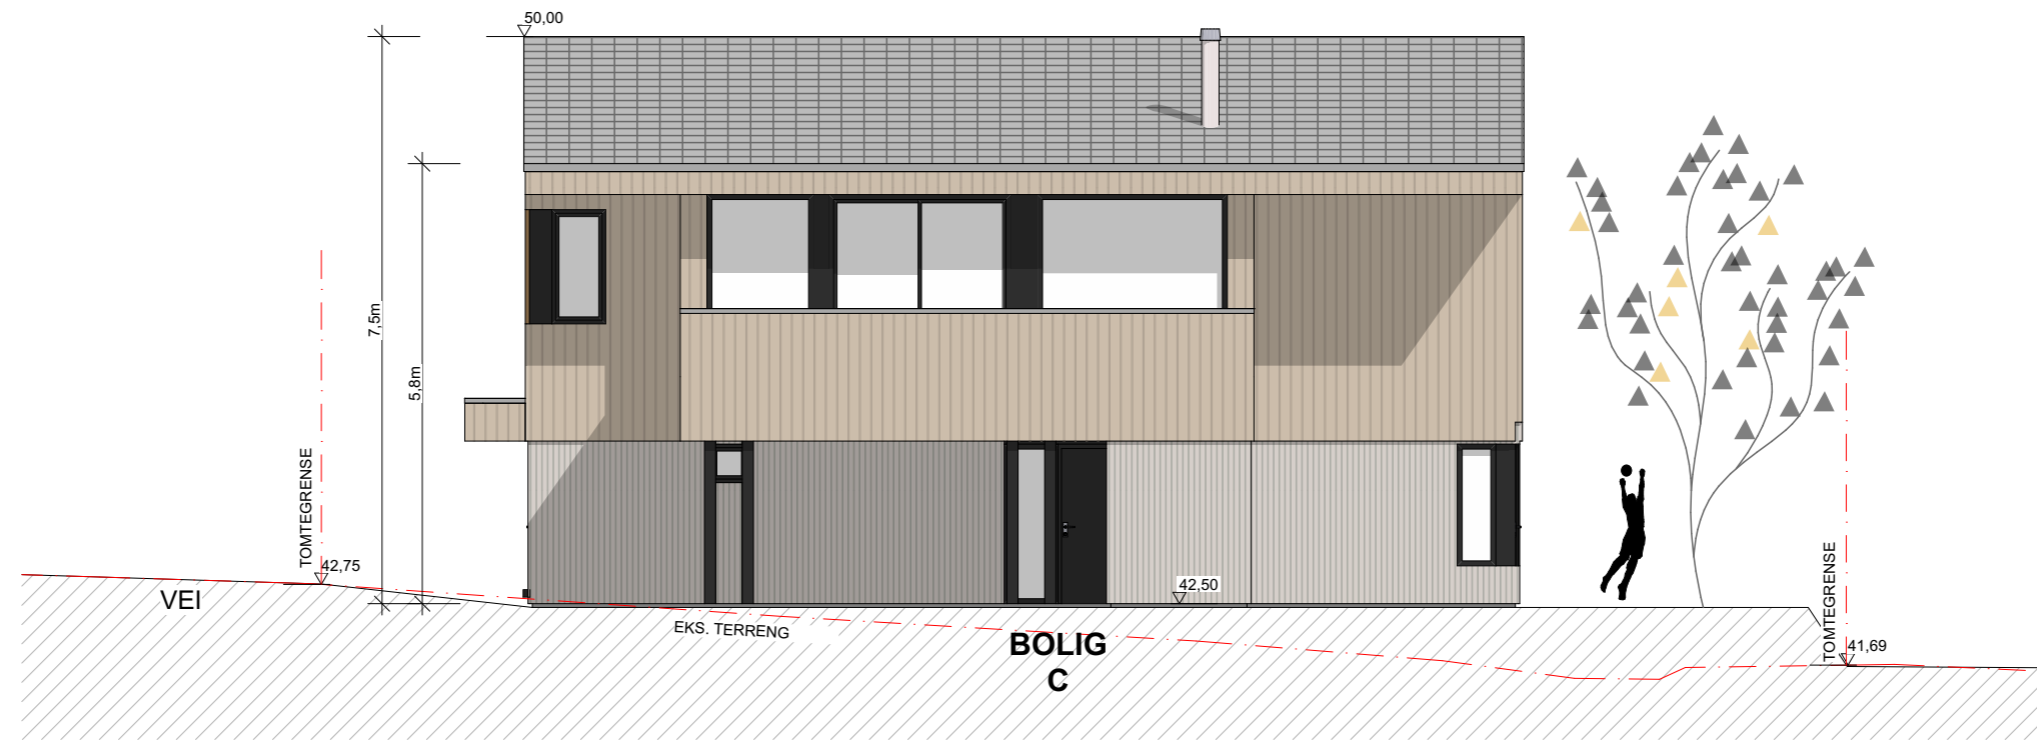

© Alle rettigheter tilhører ArkVest AS, kopiering eller bruk av disse tegningene er forbudt uten skriftlig samtykke

Merknader	Tiltakshaver: Rogalandshus AS	Tittel: Fasade Vest - Bolig C					Fase: Rammesøknad		<b>ARKVEST</b> Storgata 48 4307 SANDNES T: 51 68 12 40 E: post@arkvest.no W: www.arkvest.no
	Stangelandsforen B5 - Eneboliger Stangeland / Sandnes	Gnr. / Bnr.: 00/00	Tegningsnr.: A40-014	Målestokk: 1:100	Dato: 22.04.22	Ark: A3	Rev:	Saksnr.: 121-3022	