



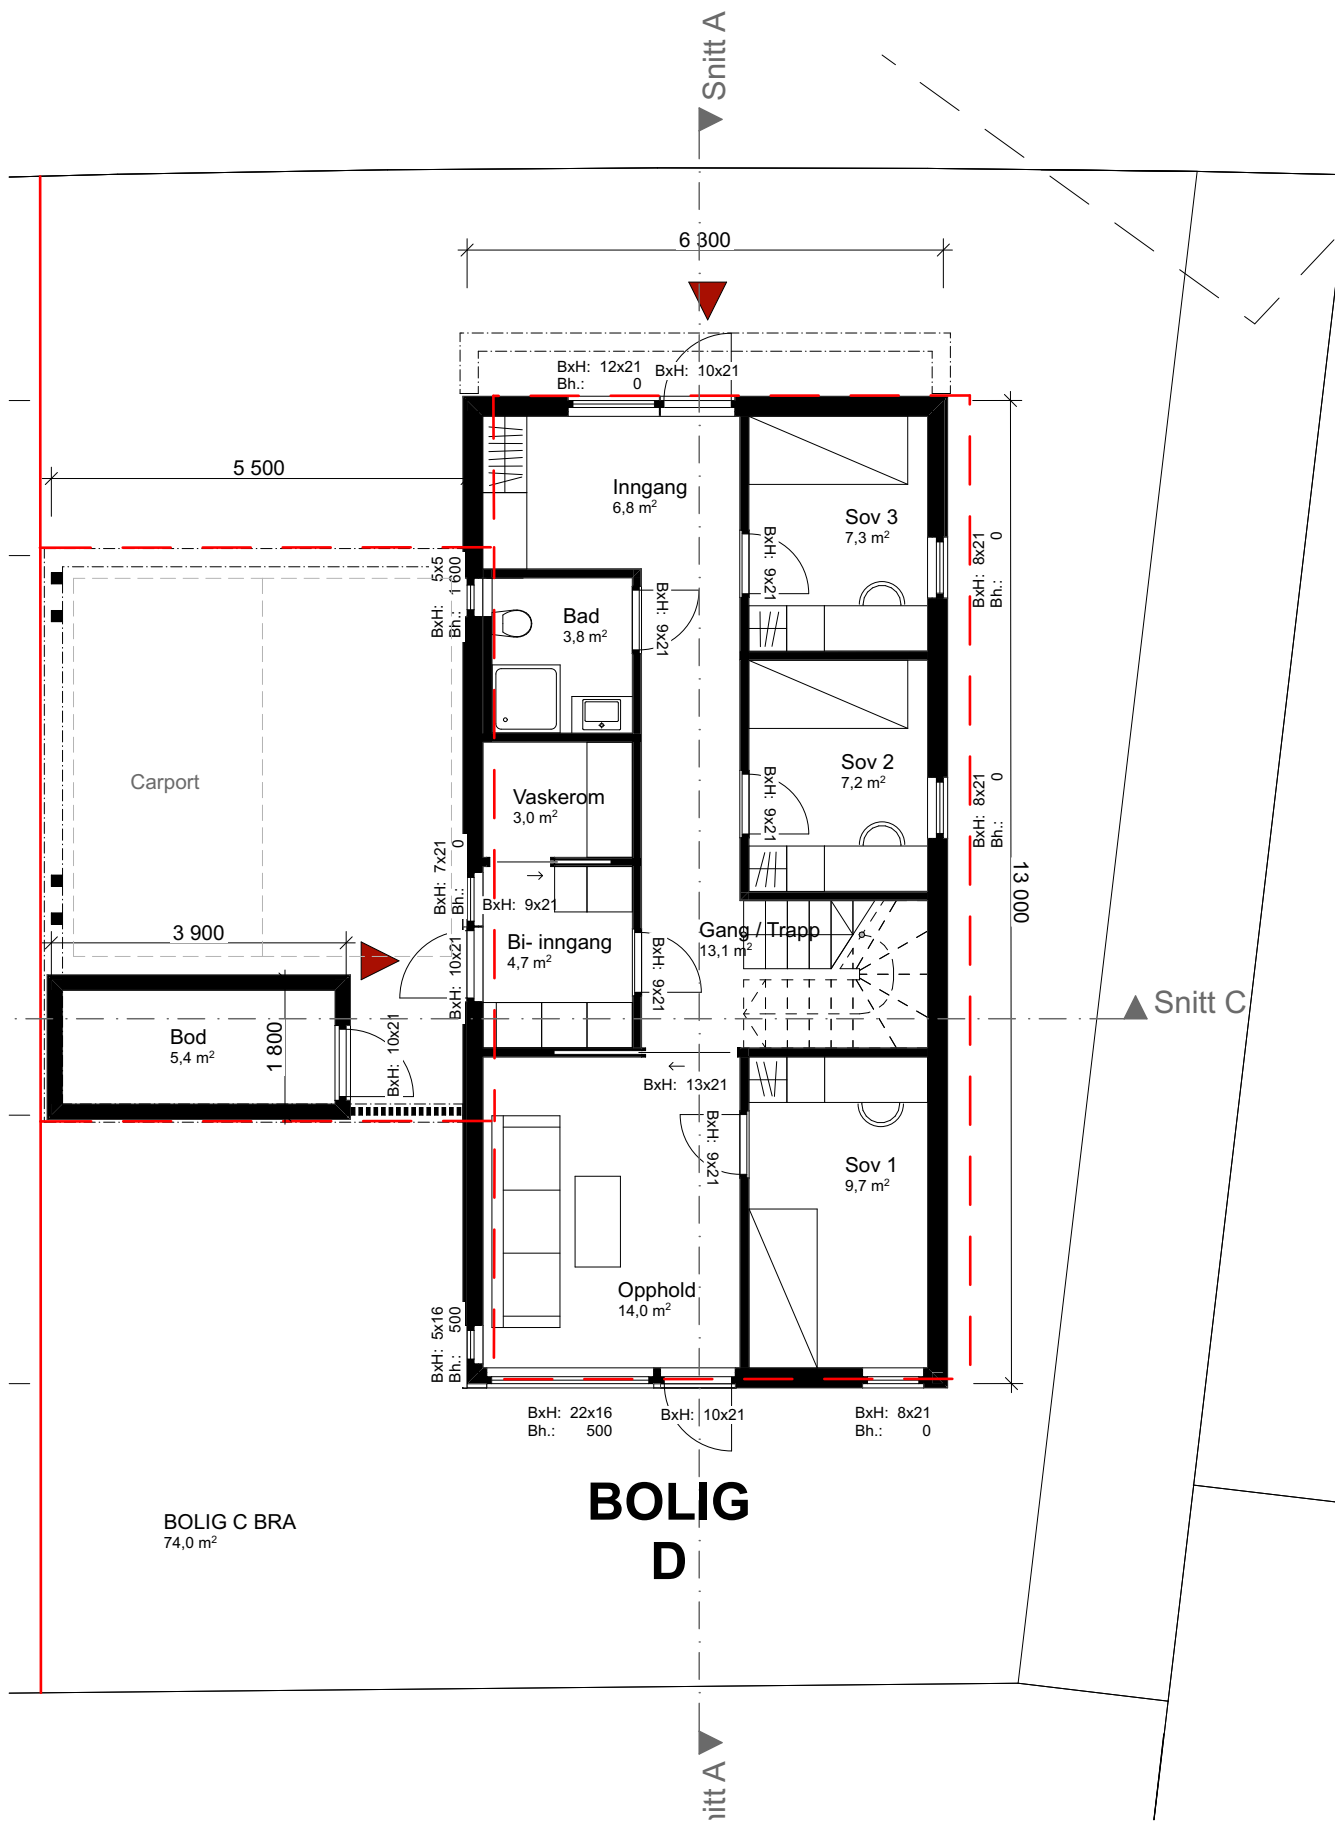

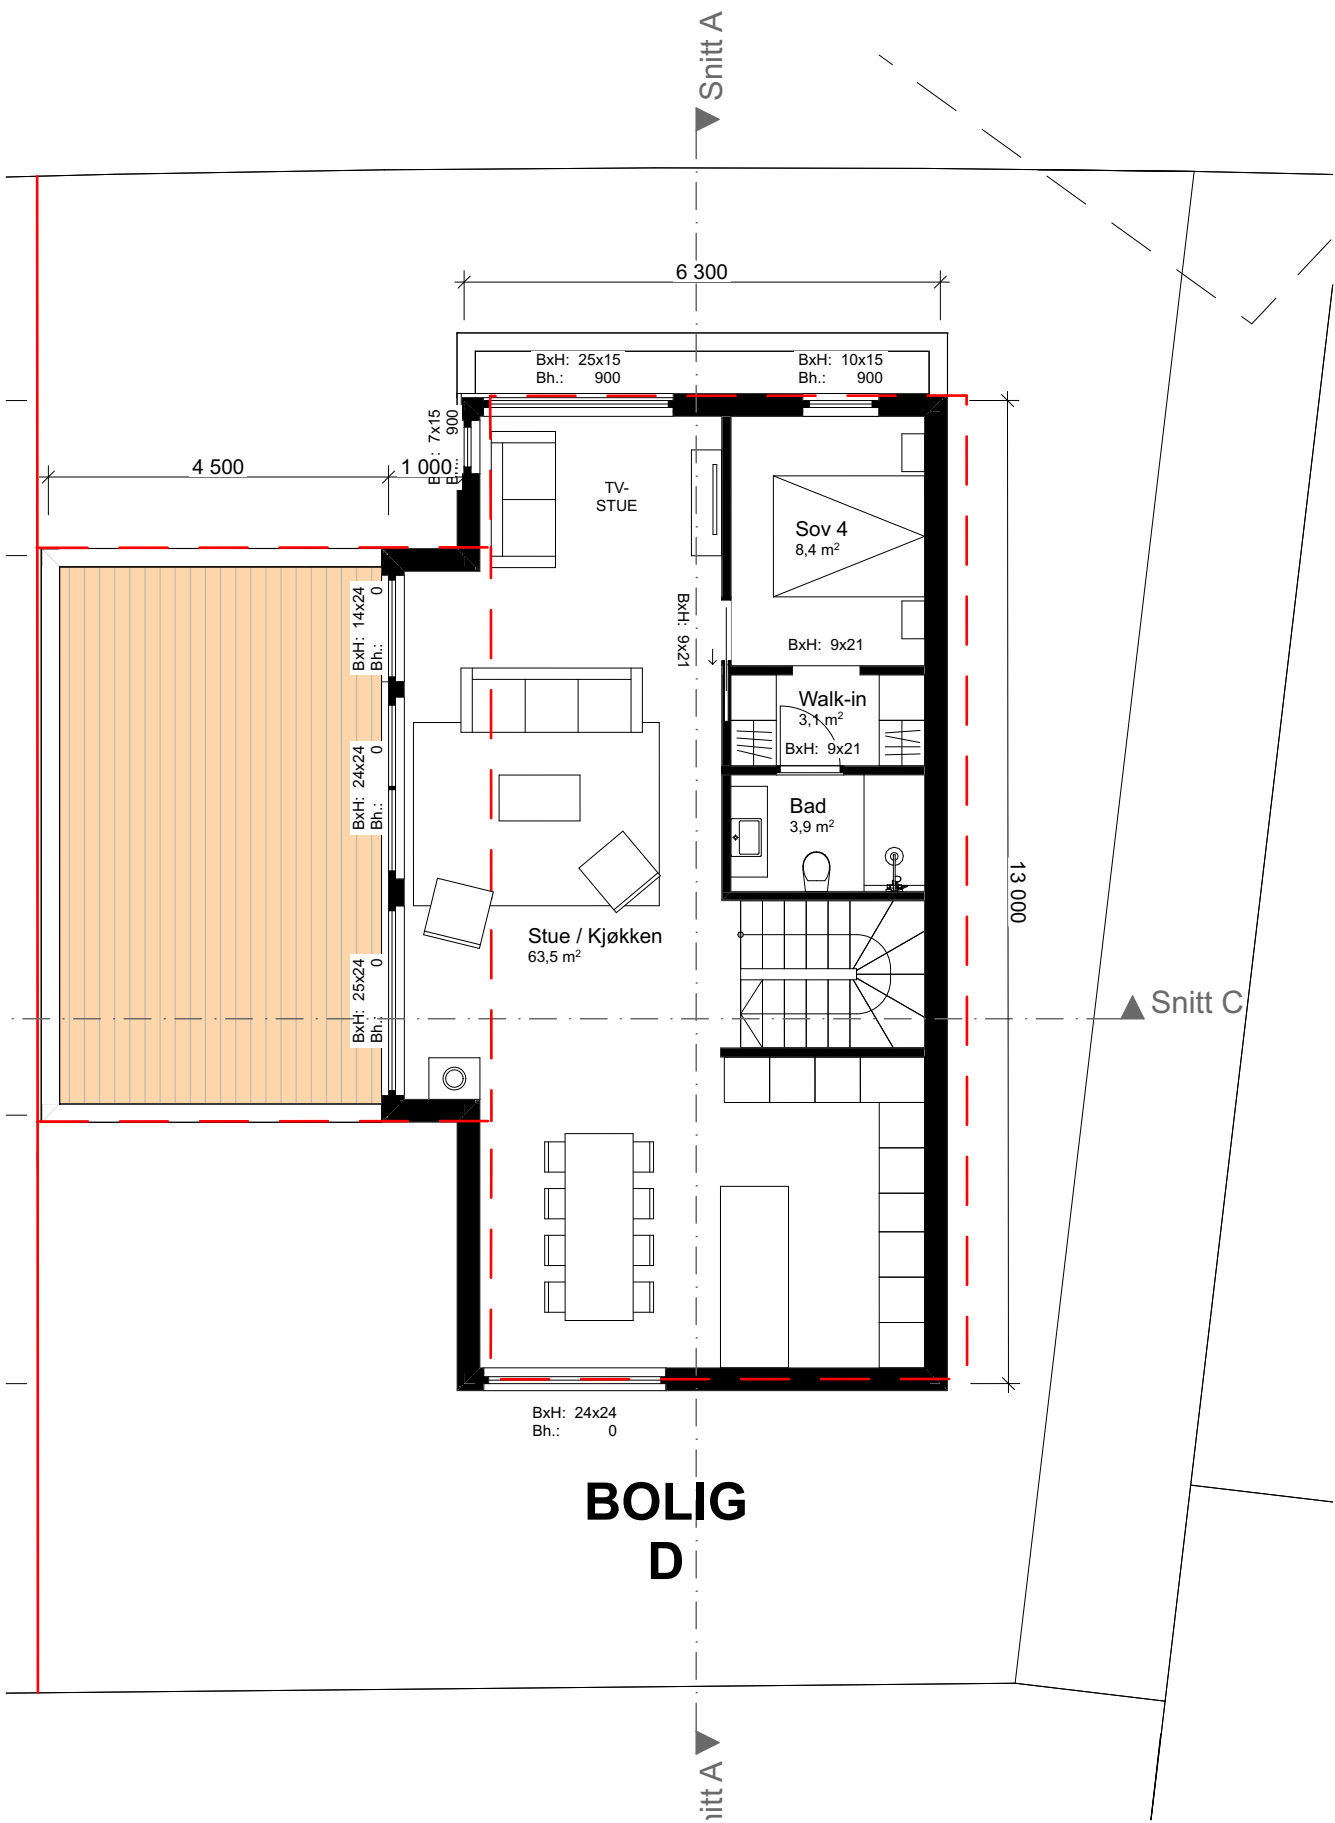

BOLIG
D

Tiltakshaver:
Rogalandshus AS

Stangelandsforen B5 - Eneboliger
Stangeland / Sandnes

Gnr. / Bnr.:
00/00

Tittel:
Plan 2. Etasje - Bolig D

Tegningsnr.:	Målestokk:	Dato:	Ark:	Rev:
A20-012	1:100	22.04.22	A3	




Fase:
Rammesøknad


Saksnr.:	Arkitekt: TG
121-3022	Tegnet av: TG/NK
	Kontroll: TG

ARKVEST

Storgata 48
4307 SANDNES
T: 51 68 12 40
E: post@arkvest.no
W: www.arkvest.no

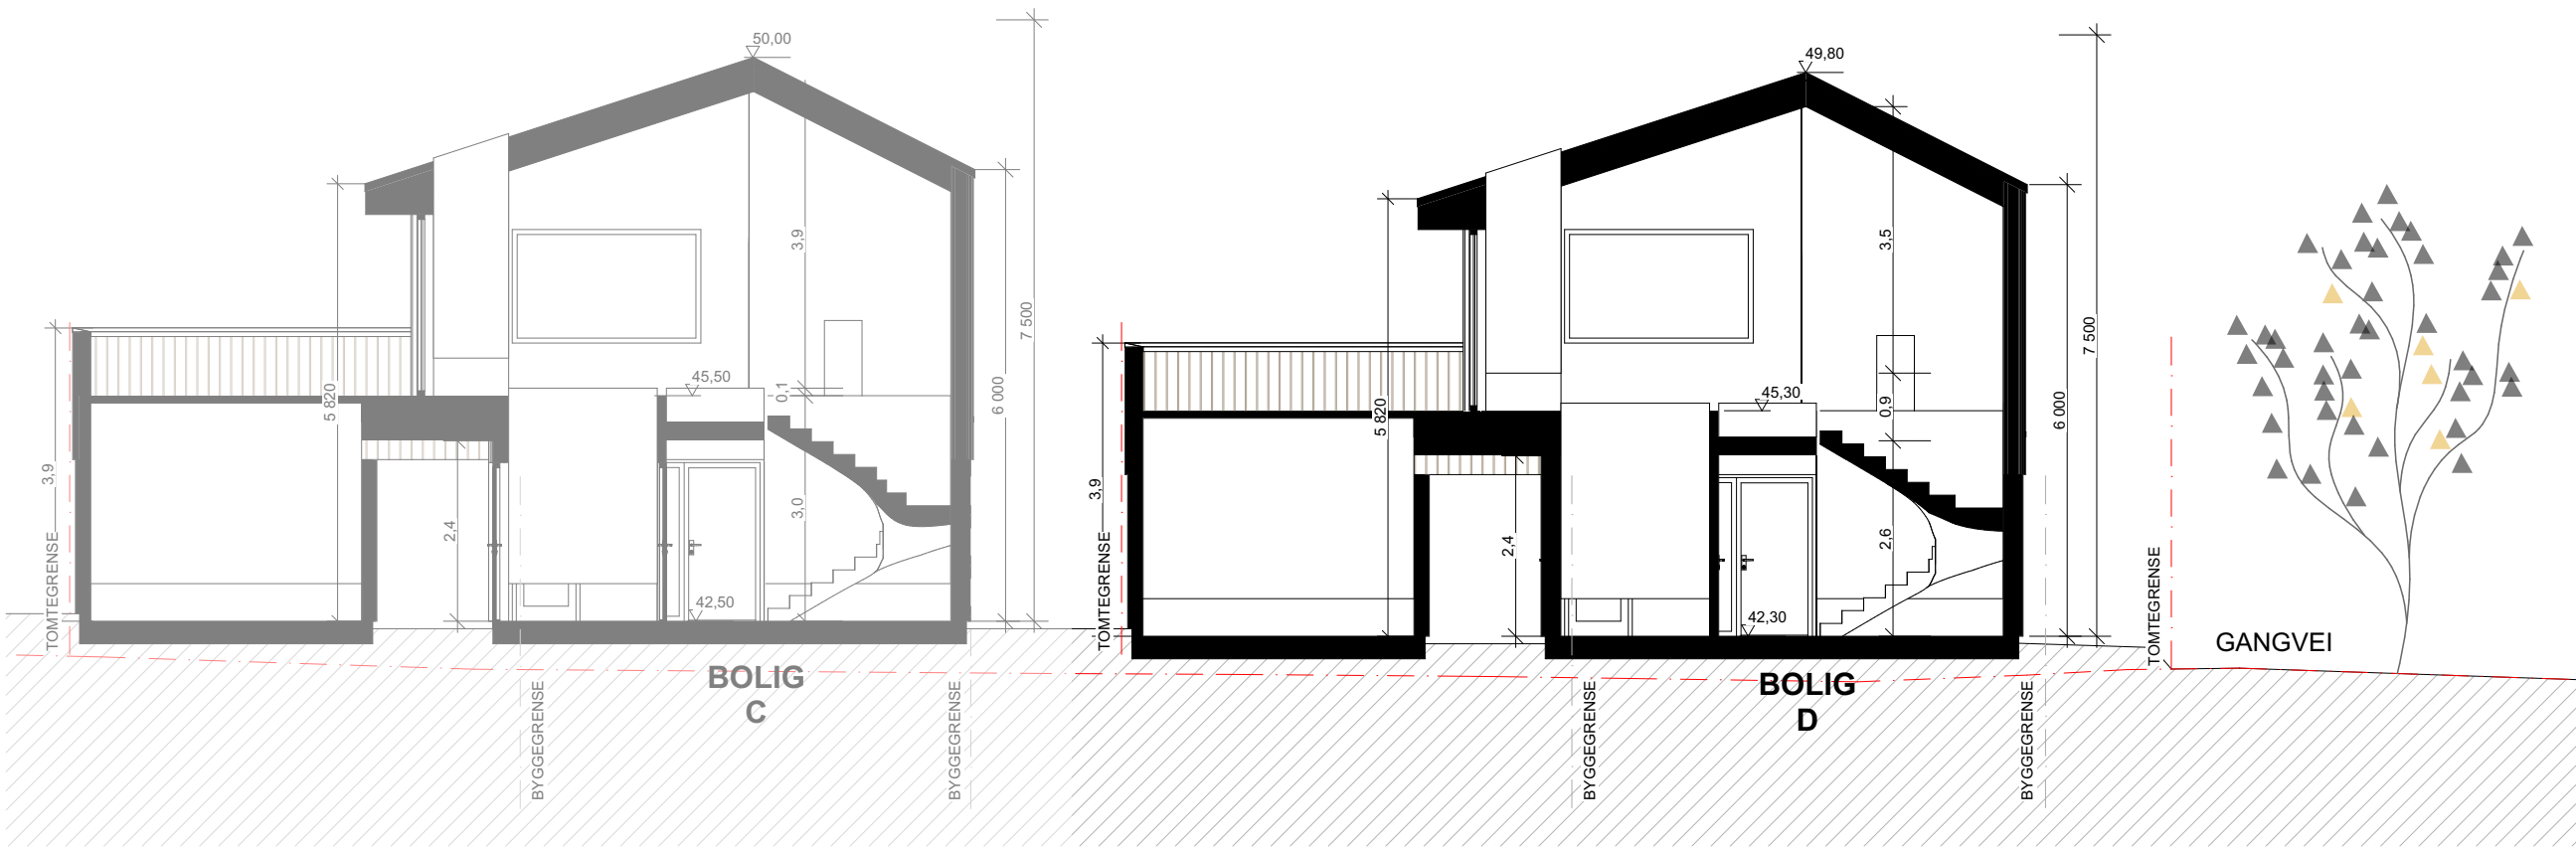


Merknader	Tiltakshaver: Rogalandshus AS					Tittel: Snitt A - Bolig D						Fase: Rammesøknad		ARKVEST Storgata 48 4307 SANDNES T: 51 68 12 40 E: post@arkvest.no W: www.arkvest.no	
	Stangelandsforen B5 - Eneboliger Stangeland / Sandnes					Gnr. / Bnr.:	Tegningsnr.:	Målestokk:	Dato:	Ark:		Rev:	Saksnr.:		Arkitekt: TG Tegnet av: TG/NK Kontroll: TG
						00/00	A30-011	1:100	22.04.22	A3			121-3022		

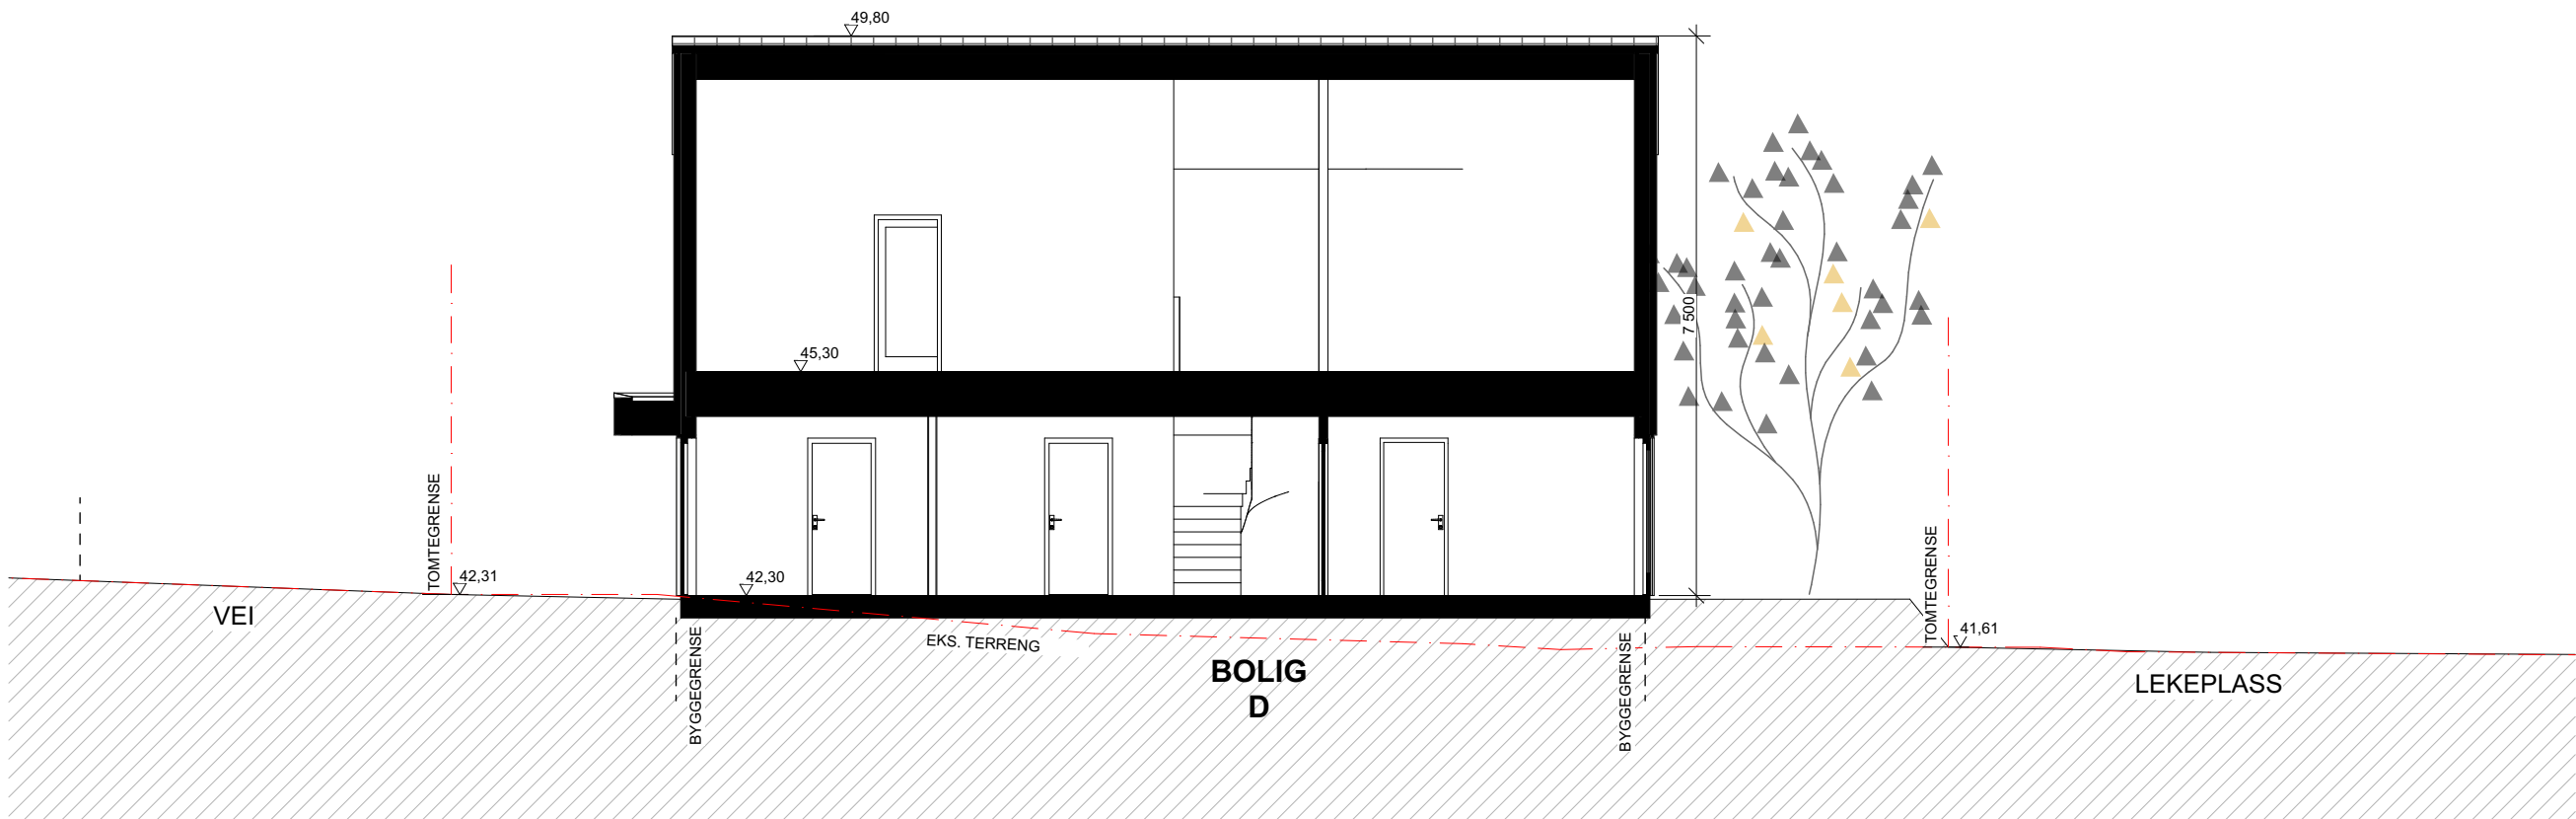


Merknader	Tiltakshaver: Rogalandshus AS					Tittel: Snitt B - Bolig D					Fase: Rammesøknad		ARKVEST Storgata 48 4307 SANDNES T: 51 68 12 40 E: post@arkvest.no W: www.arkvest.no	
	Stangelandsforen B5 - Eneboliger					Gnr. / Bnr.:	Tegningsnr.:	Målestokk:	Dato:	Ark:	Rev:	Saksnr.:		Arkitekt: TG Tegnet av: TG/NK Kontroll: TG
	Stangeland / Sandnes					00/00	A30-012	1:100	22.04.22	A3		121-3022		


© Alle rettigheter tilhører ArkVest AS, kopiering eller bruk av disse tegningene er forbudt uten skriftlig samtykke

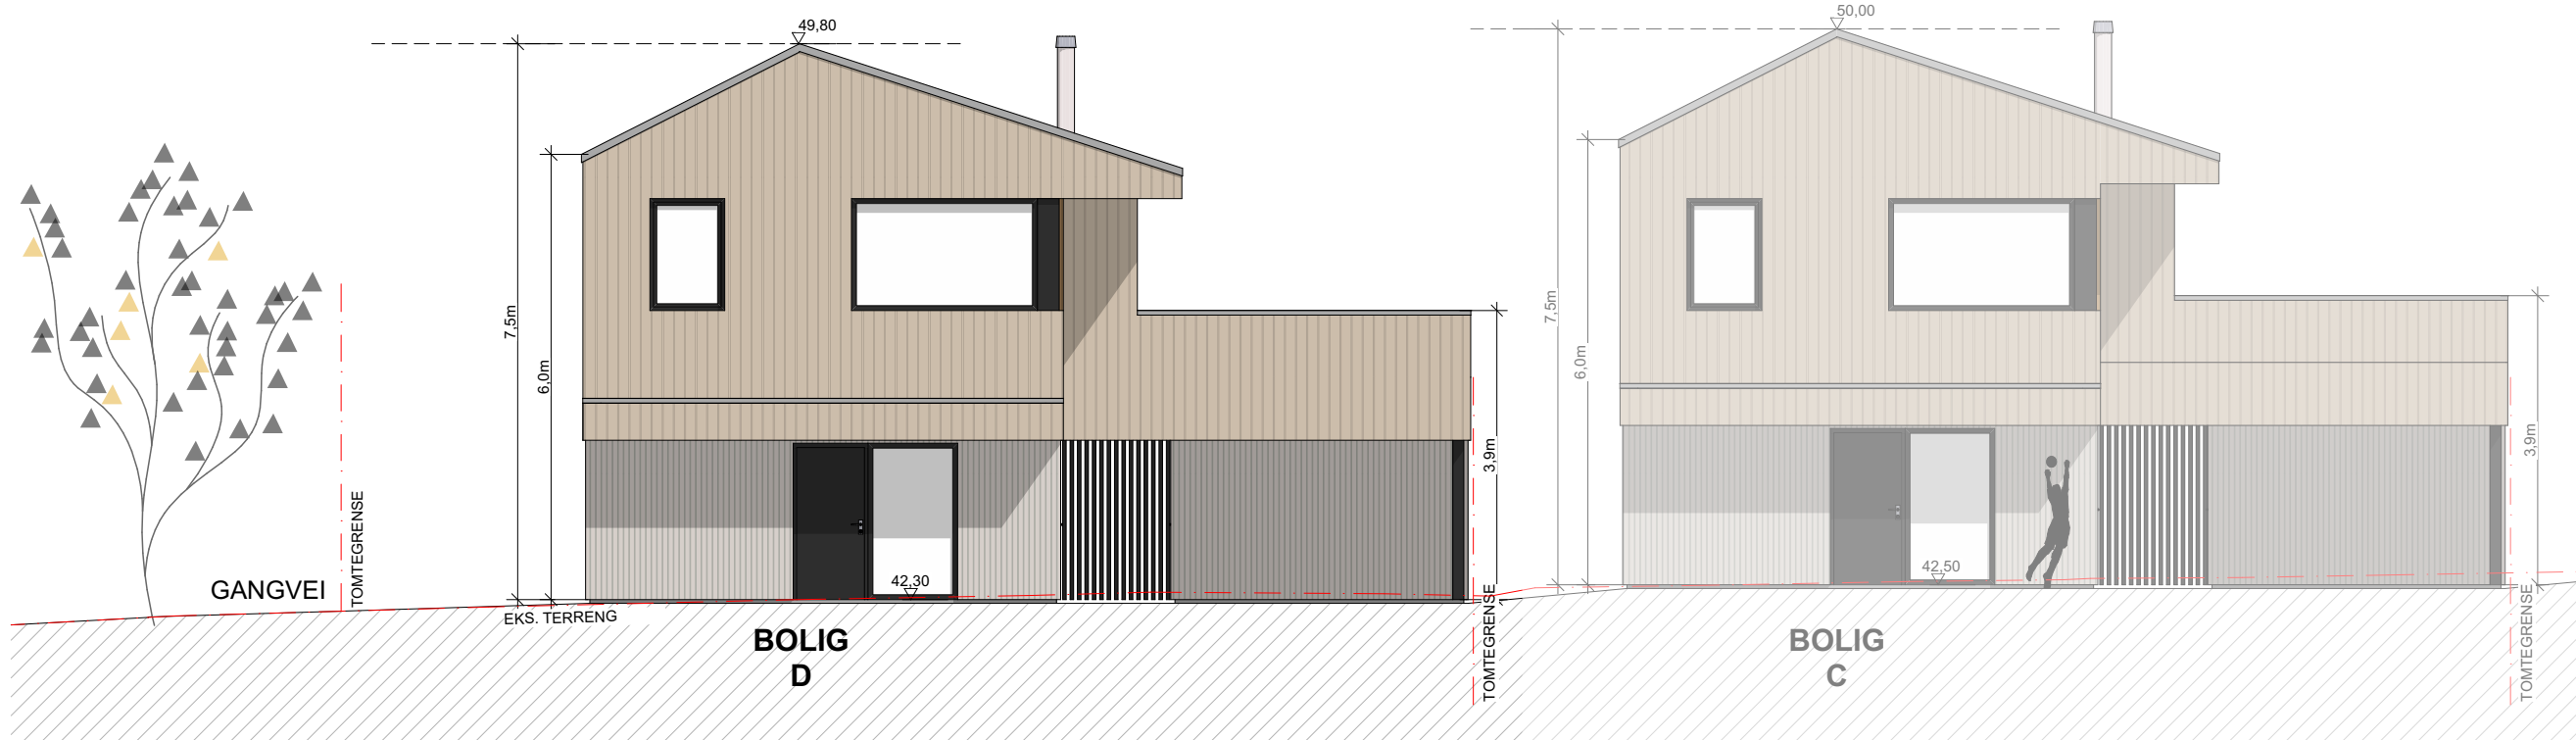

Merknader	Tiltakshaver: Rogalandshus AS					Tittel: Fasade Nord					Fase: Rammesøknad	Saksnr.: 121-3022	Arkitekt: TG Tegnet av: TG/NK Kontroll: TG	ARKVEST Storgata 48 4307 SANDNES T: 51 68 12 40 E: post@arkvest.no W: www.arkvest.no
	Stangelandsforen B5 - Eneboliger Stangeland / Sandnes					Gnr. / Bnr.: 00/00	Tegningsnr.: A40-011	Målestokk: 1:100	Dato: 22.04.22	Ark: A3				

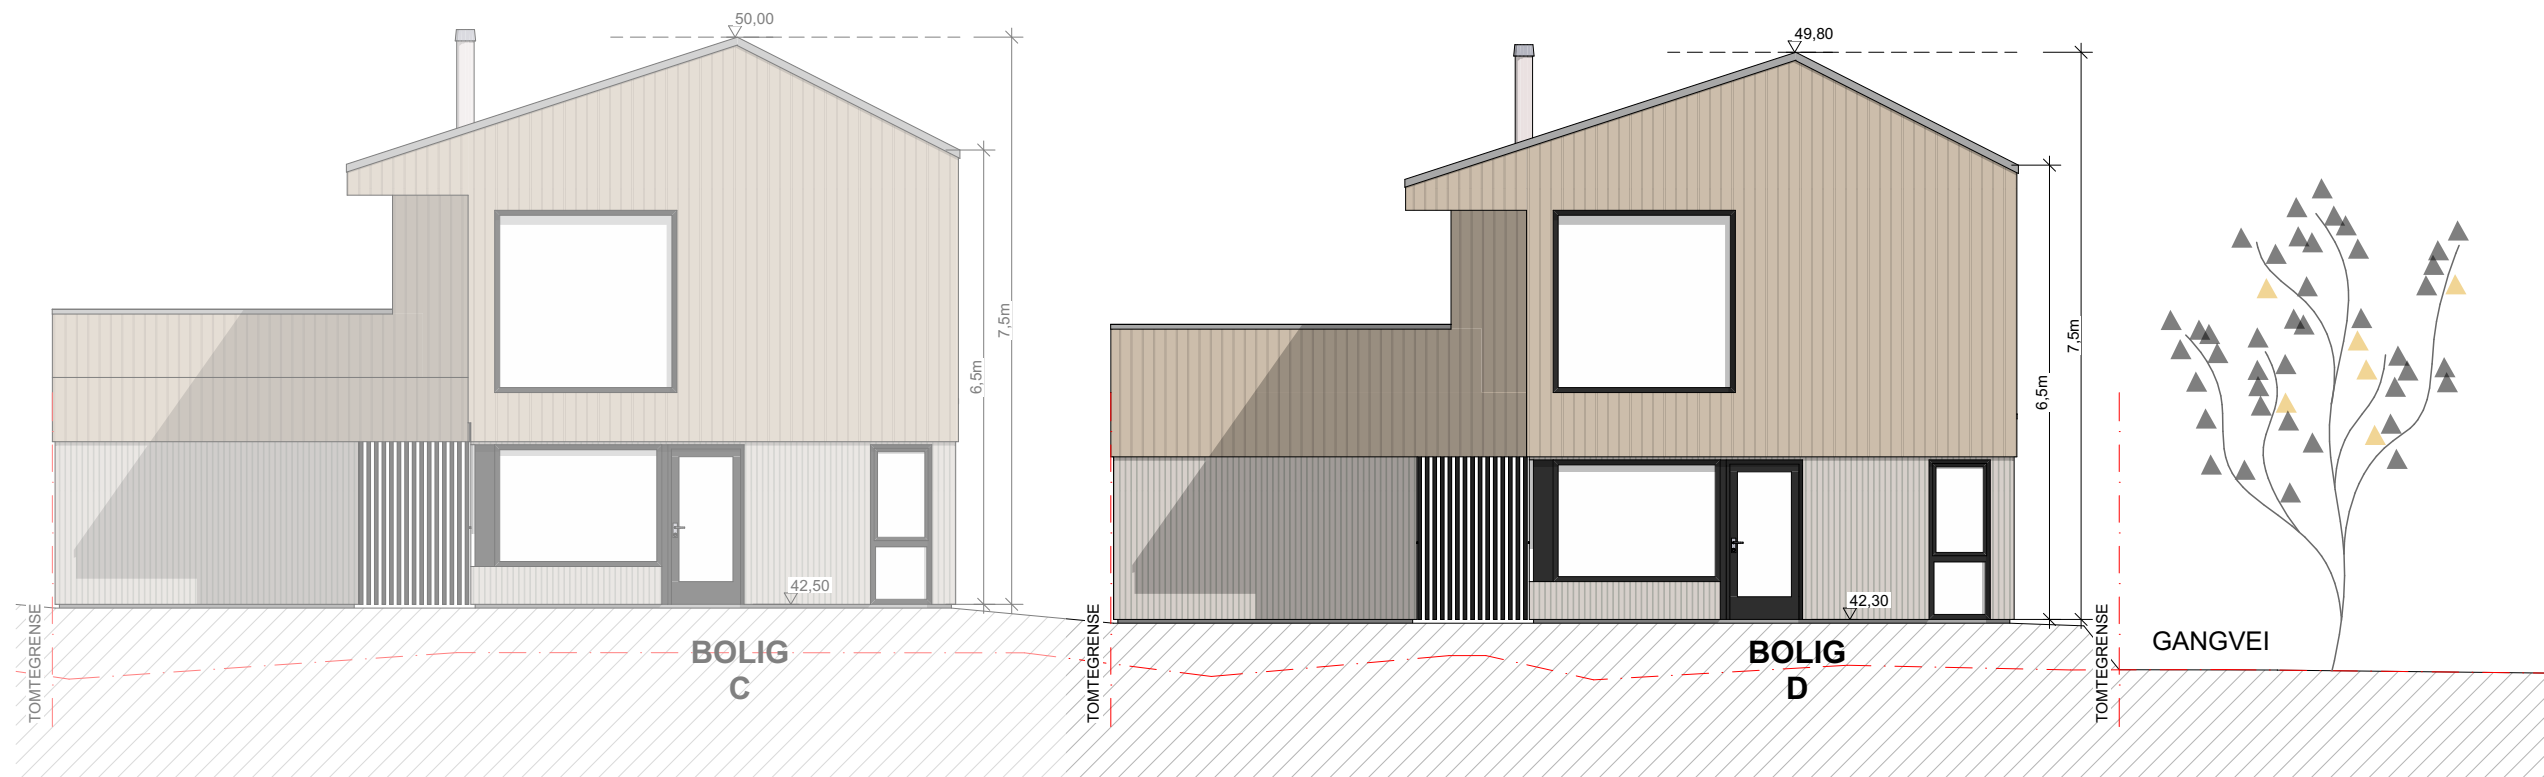


Merknader	Tiltakshaver: Rogalandshus AS					Tittel: Fasade Sør					Fase: Rammesøknad	ARKVEST Storgata 48 4307 SANDNES T: 51 68 12 40 E: post@arkvest.no W: www.arkvest.no		
	Stangelandsforen B5 - Eneboliger					Gnr. / Bnr.:	Tegningsnr.:	Målestokk:	Dato:	Ark:				Rev:
	Stangeland / Sandnes					00/00	A40-012	1:100	22.04.22	A3				
Saksnr.: 121-3022														Arkitekt: TG Tegnet av: TG/NK Kontroll: TG

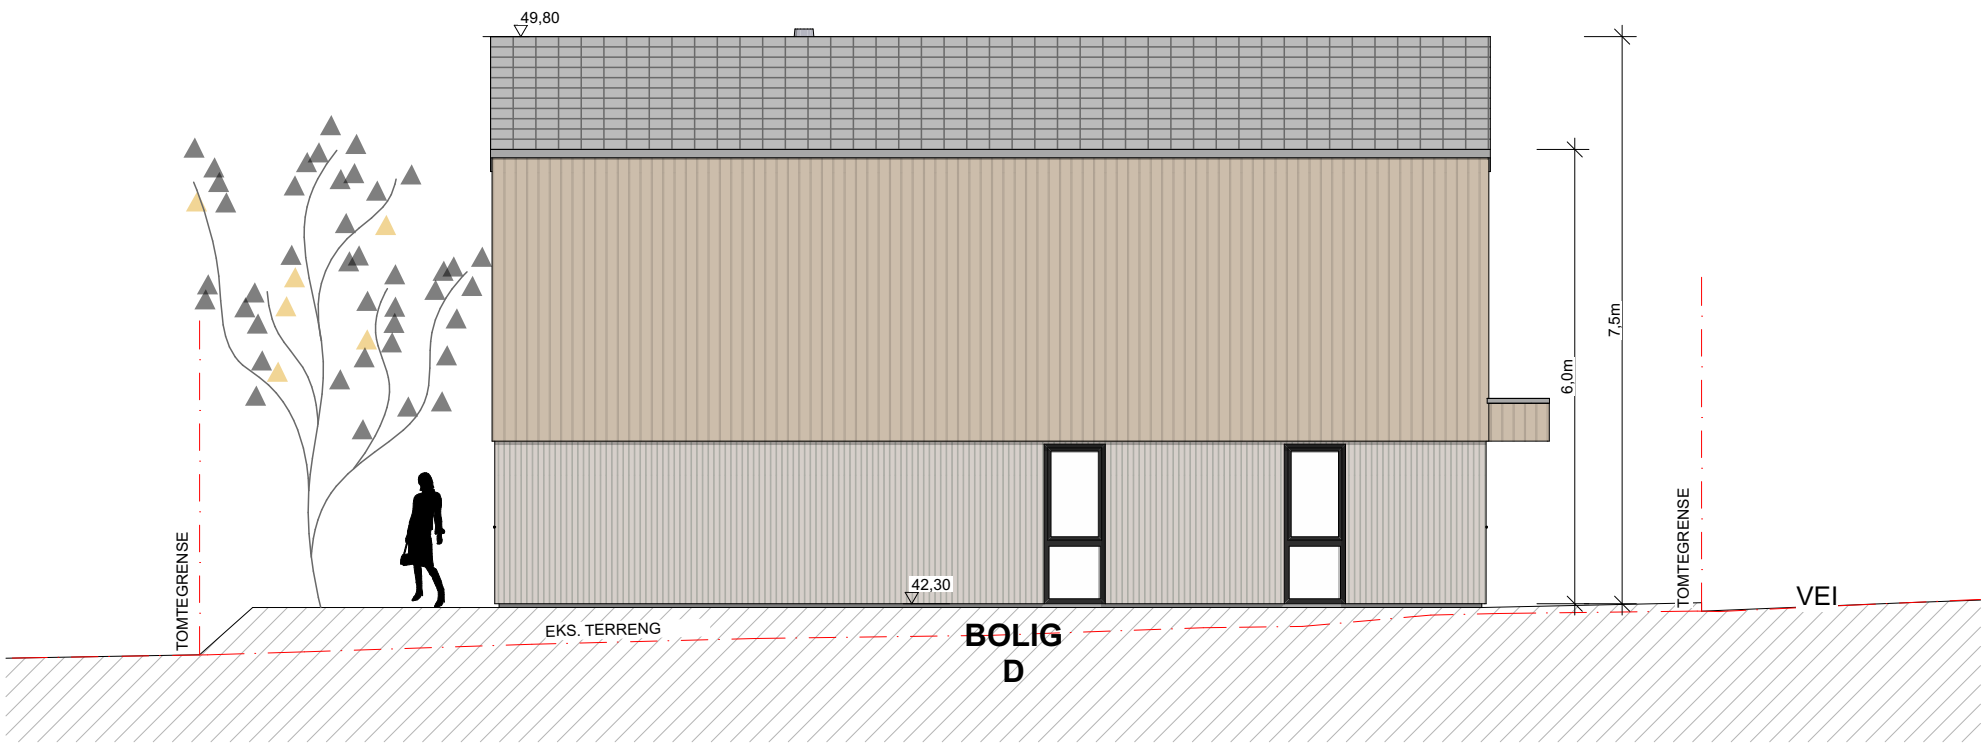

Merknader	Tiltakshaver: Rogalandshus AS					Tittel: Fasade Øst					Fase: Rammesøknad		ARKVEST Storgata 48 4307 SANDNES T: 51 68 12 40 E: post@arkvest.no W: www.arkvest.no	
	Stangelandsforen B5 - Eneboliger					Gnr. / Bnr.:	Tegningsnr.:	Målestokk:	Dato:	Ark:	Rev:	Saksnr.:		Arkitekt: TG Tegnet av: TG/NK Kontroll: TG
	Stangeland / Sandnes					00/00	A40-013	1:100	22.04.22	A3		121-3022		

© Alle rettigheter tilhører ArkVest AS, kopiering eller bruk av disse tegningene er forbudt uten skriftlig samtykke

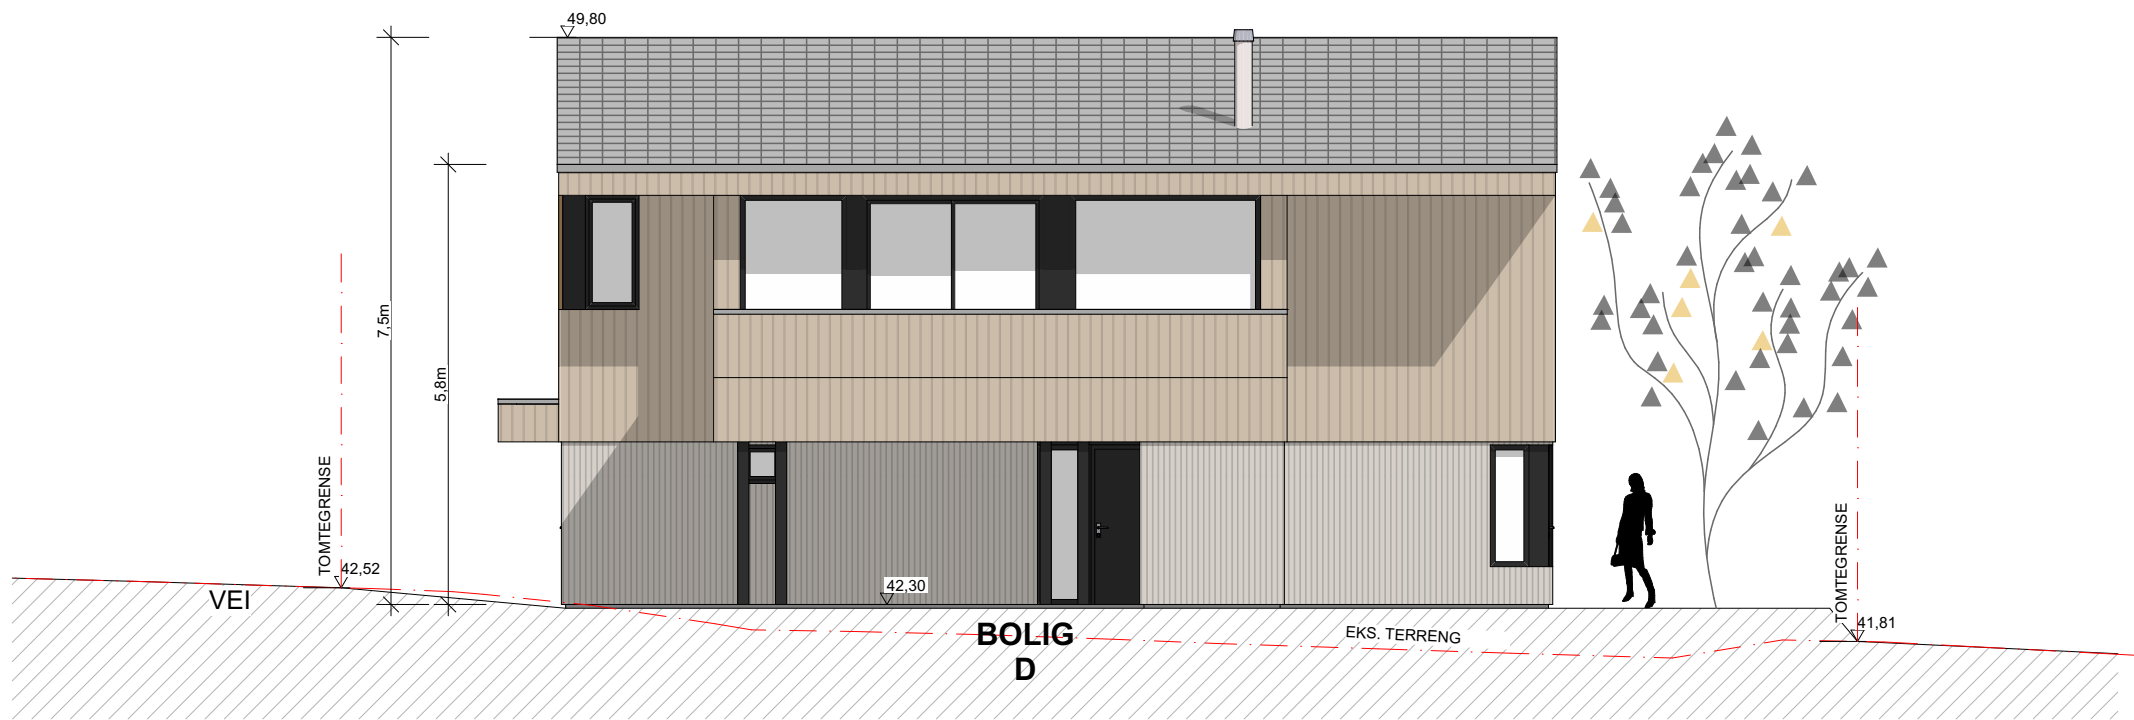

Merknader	Tiltakshaver: Rogalandshus AS					Tittel: Fasade Vest					Fase: Rammesøknad		ARKVEST Storgata 48 4307 SANDNES T: 51 68 12 40 E: post@arkvest.no W: www.arkvest.no	
	Stangelandsforen B5 - Eneboliger					Gnr. / Bnr.:	Tegningsnr.:	Målestokk:	Dato:	Ark:	Rev:	Saksnr.:		Arkitekt: TG Tegnet av: TG/NK Kontroll: TG
	Stangeland / Sandnes					00/00	A40-014	1:100	22.04.22	A3		121-3022		