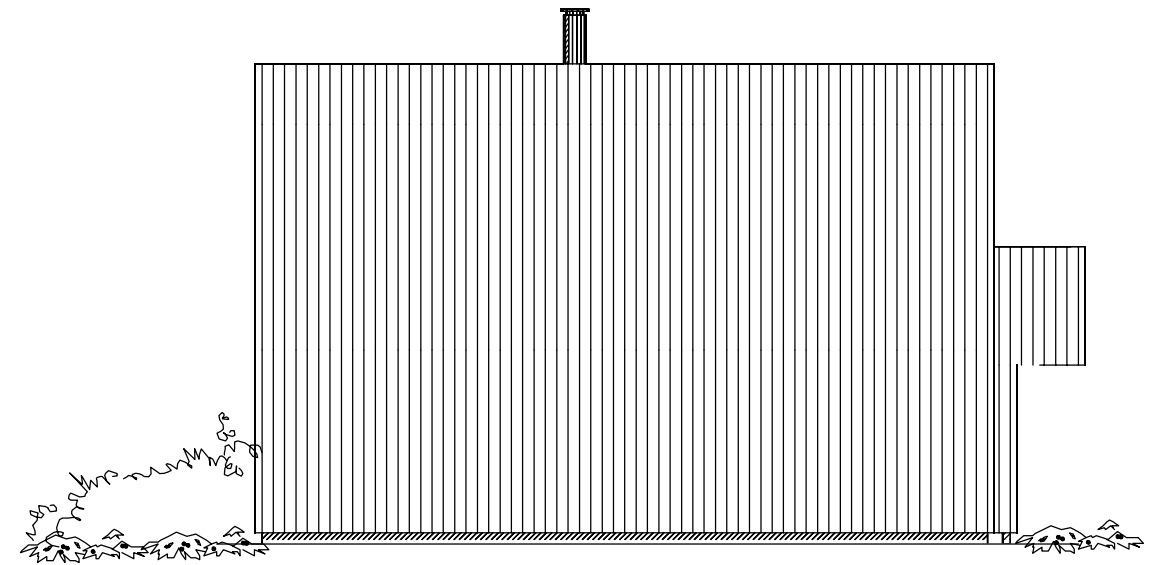
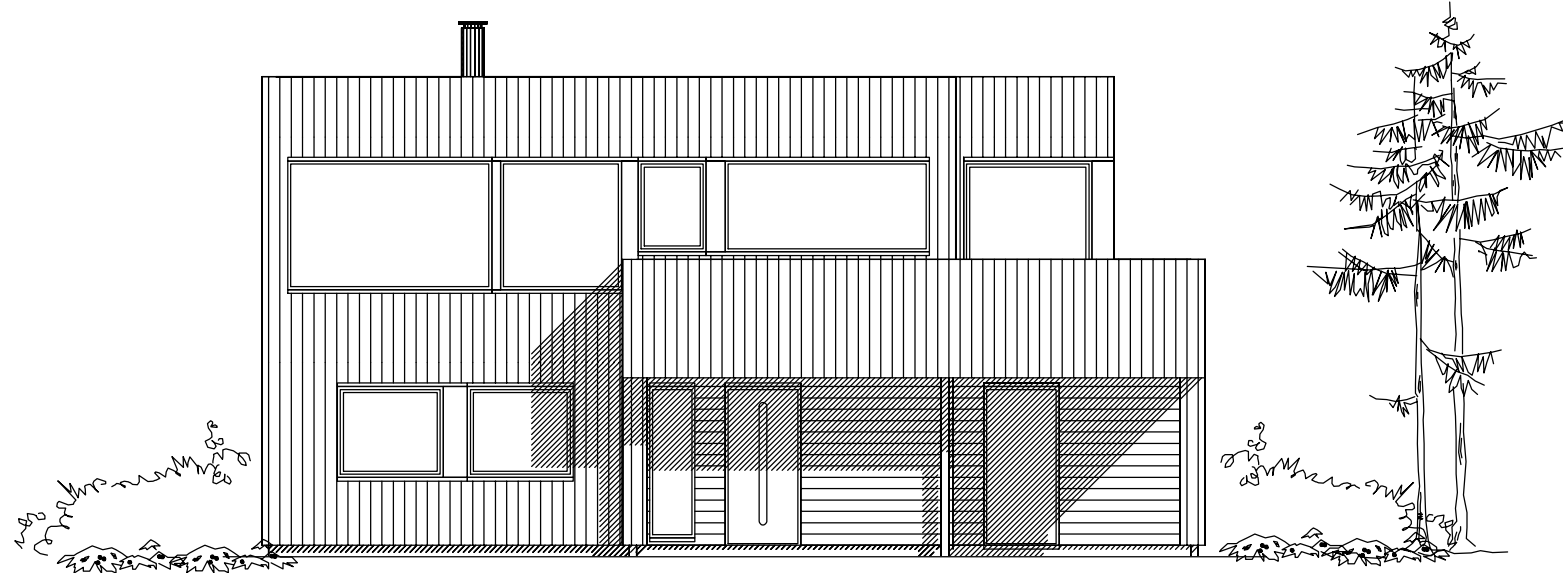


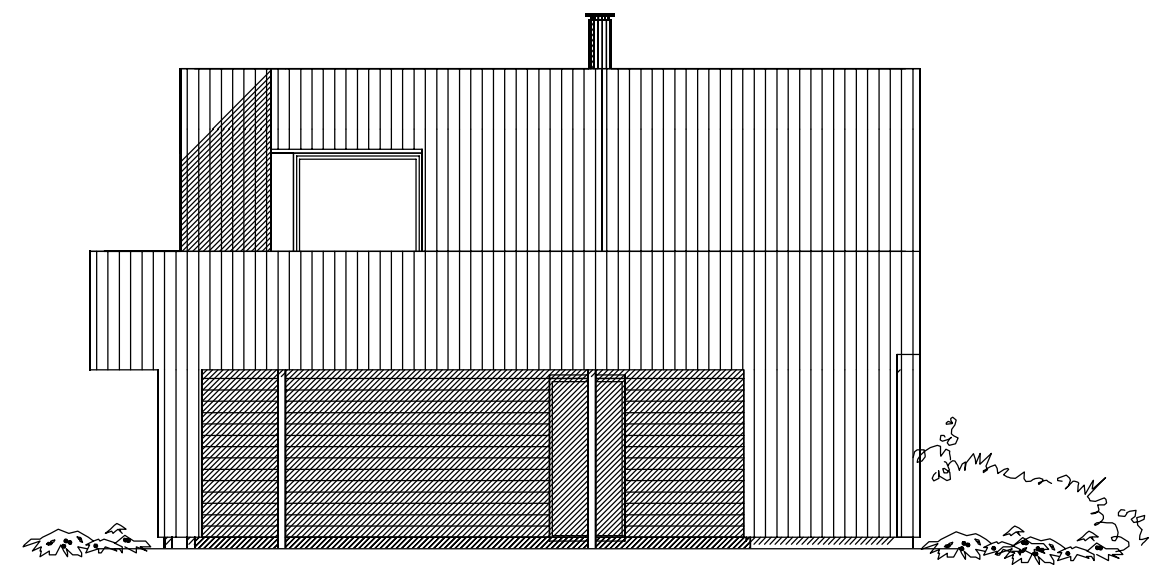
FASADE MOT SØR VEST





FASADE MOT SØR ØST

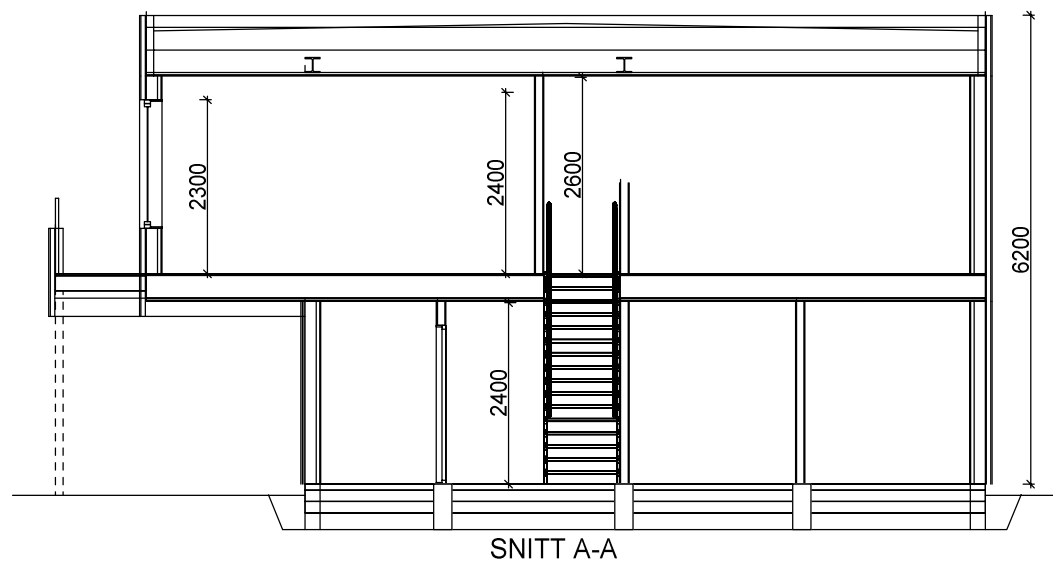
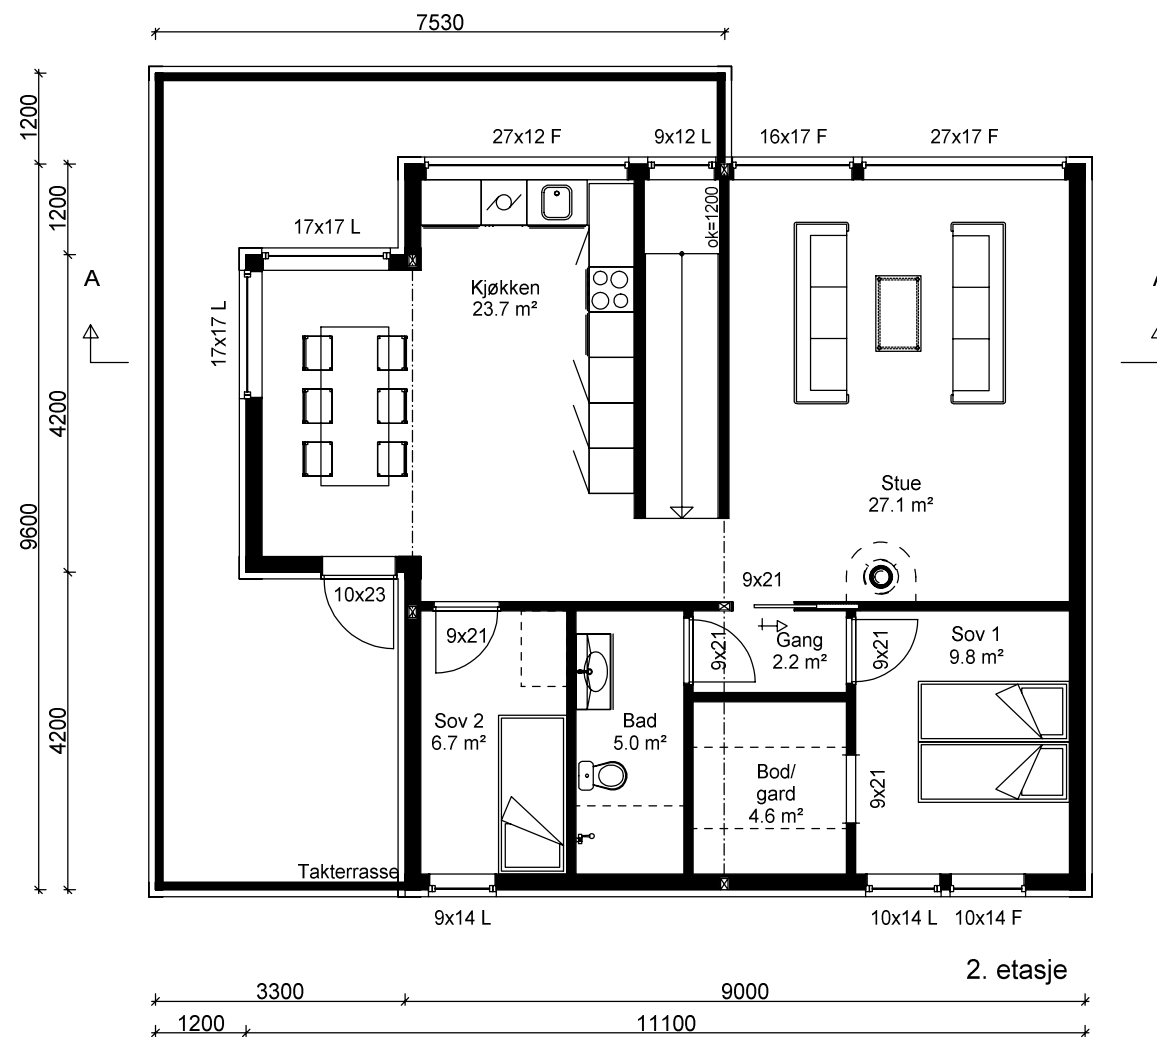
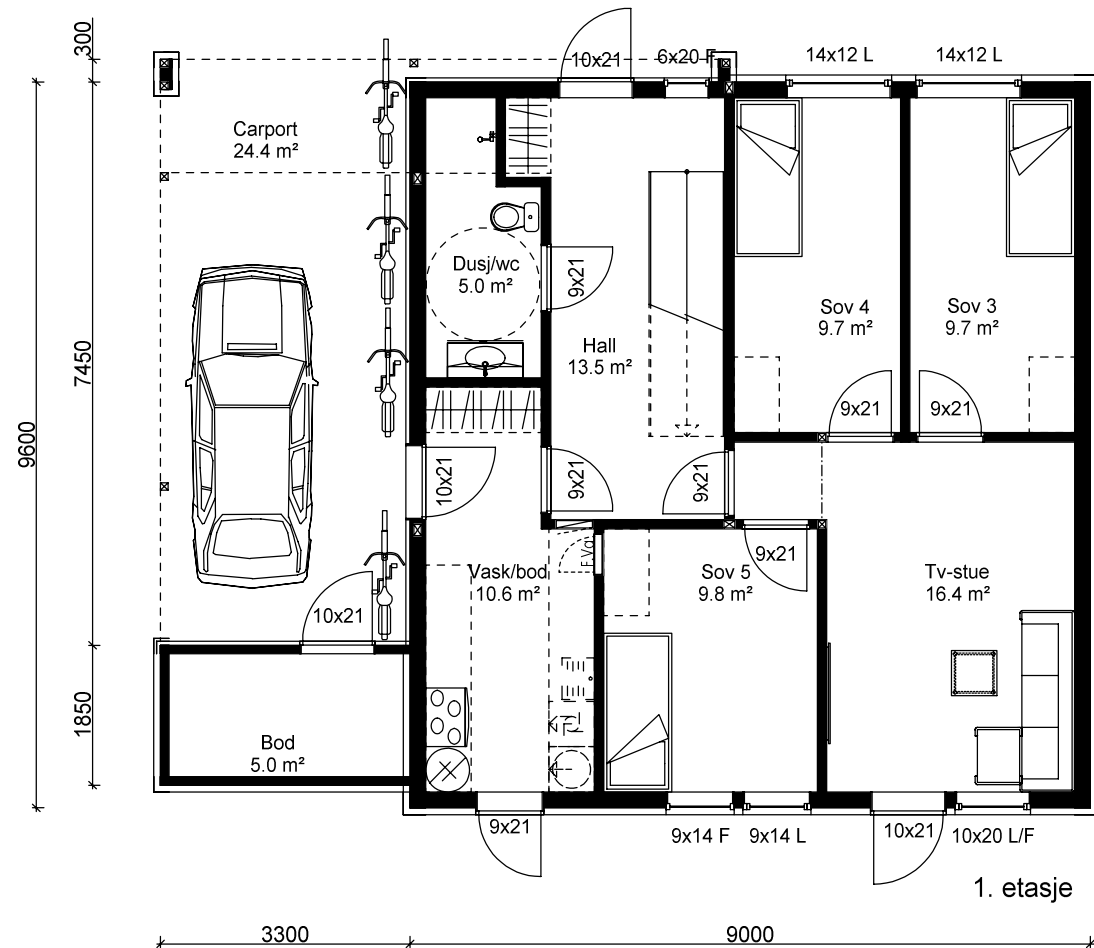


FASADE MOT NORD ØST





FASADE MOT NORD VEST

Tiltakshaver:	Målestokk	Tegn AIL	Dato 13.06.2022
Byggeplass : Vindmøllhagen 75	1:100	Trac	Dato
Kommune : Sandnes	Gnr46	Bnr804	Disk 75Vind
Utbygger	Planlegger	Sak	Tegn nr 75Vi1501
			
		<small>anniren@ark-1.no - tlf 99090113</small>	
		Prosj nr	



Arealberegninger i hht. NS 3940	Bruksareal BRA kvm			Sum BRA
	Pr etasje	Utvendig bod/garasje	Åpent overbygg areal og carport	
1. etasje	78.8	5.0	24.4	108.2
2. etasje	86.7	0.0	0.0	86.7
SUM :	165.5	5.0	24.4	194.9
BYA :	104.2	6.6	12.6	123.4

Tiltakshaver:	Målestokk	Tegn AIL	Dato 13.06.2022
Byggeplass : Vindmøllhagen 75	1:100	Trac	Dato
Kommune : Sandnes	Gnr46	Bnr804	Disk 75Vind
Utbygger	Planlegger	Tegn nr	75Vi1502
		Prosj nr	