




FASADE MOT SØR VEST

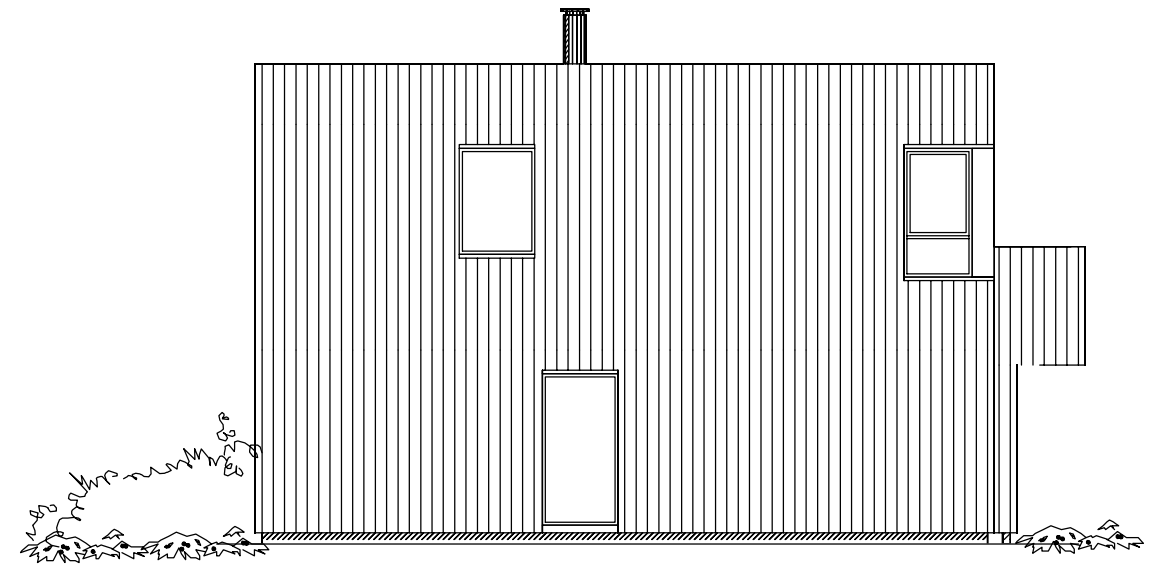

FASADE MOT SØR ØST

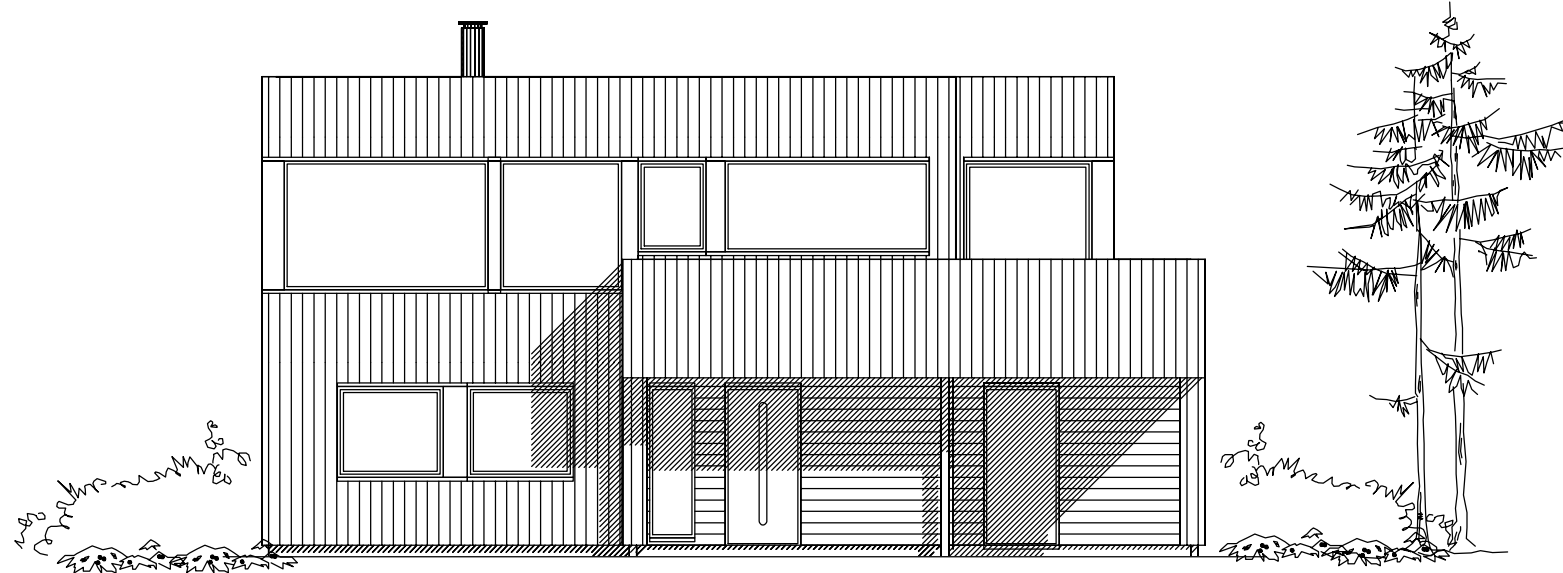



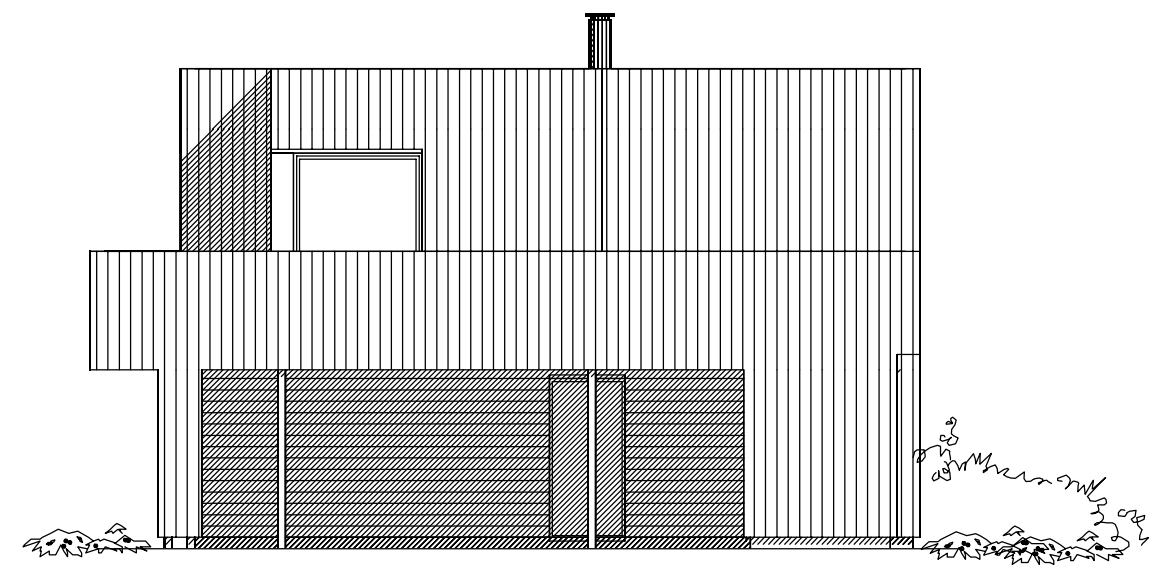FASADE MOT NORD ØST






FASADE MOT NORD VEST

A Rev

15.11.2022 AIL

Tiltakshaver:	Målestokk	Tegn AIL	Dato 13.06.2022
Byggeplass : Vindmøllhagen 77	1:100	Trac	Dato
Kommune : Sandnes	Gnr46	Bnr805	Disk 77Vind
Utbygger	Planlegger	Sak	Tegn nr 77Vi1501
			
		<small>anniren@ark-1.no - tlf 99090113</small>	
		Prosj nr	

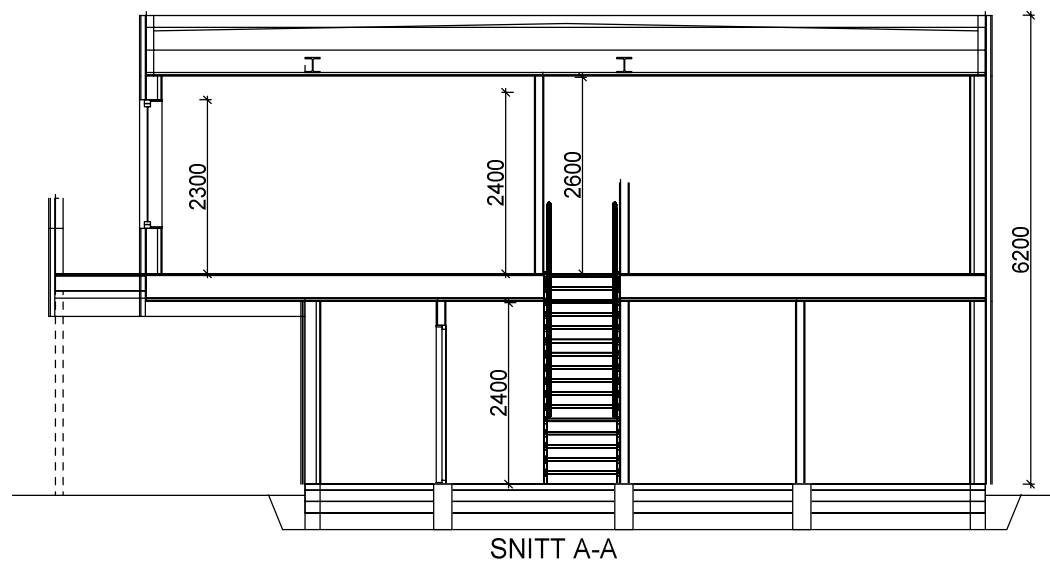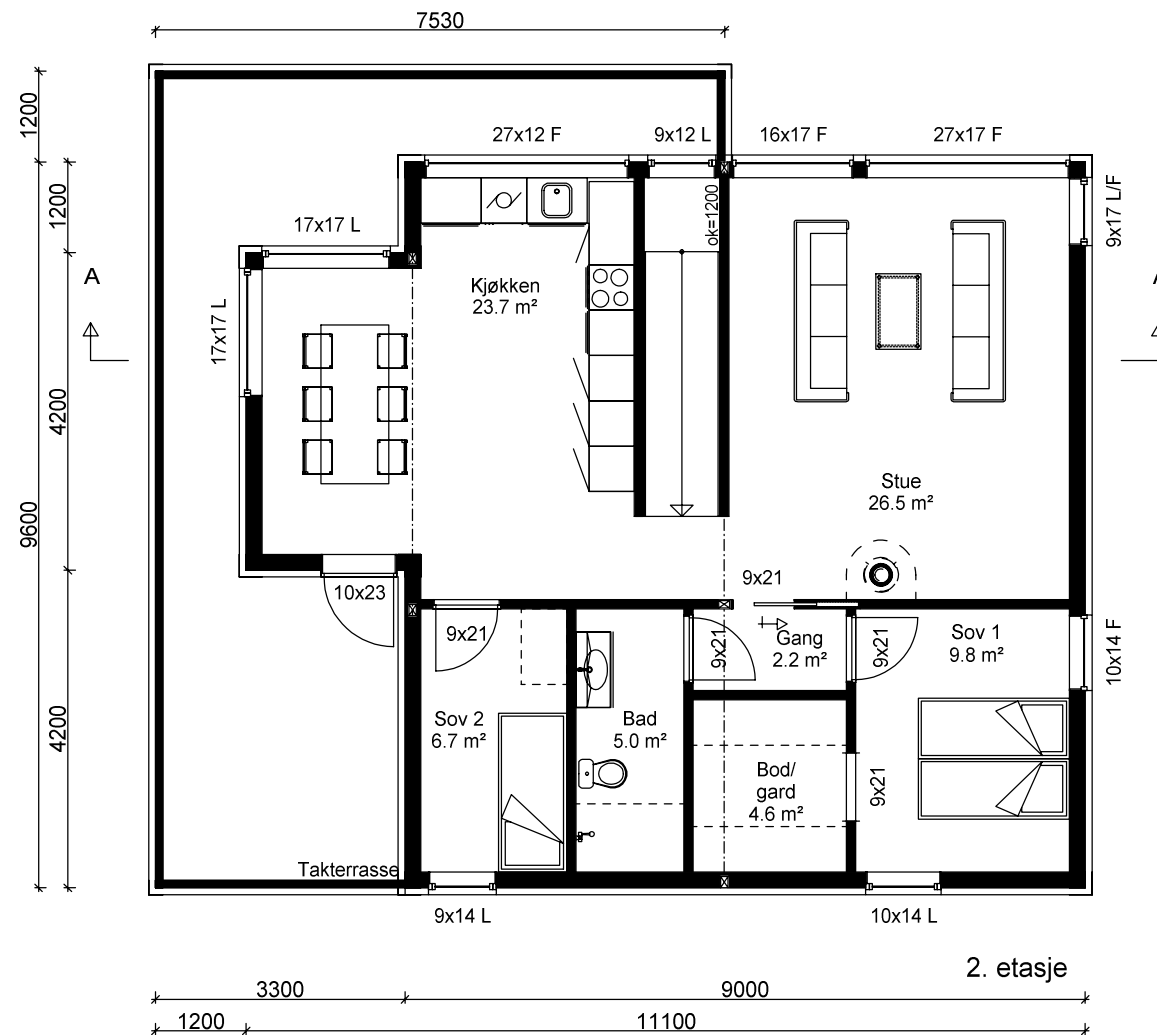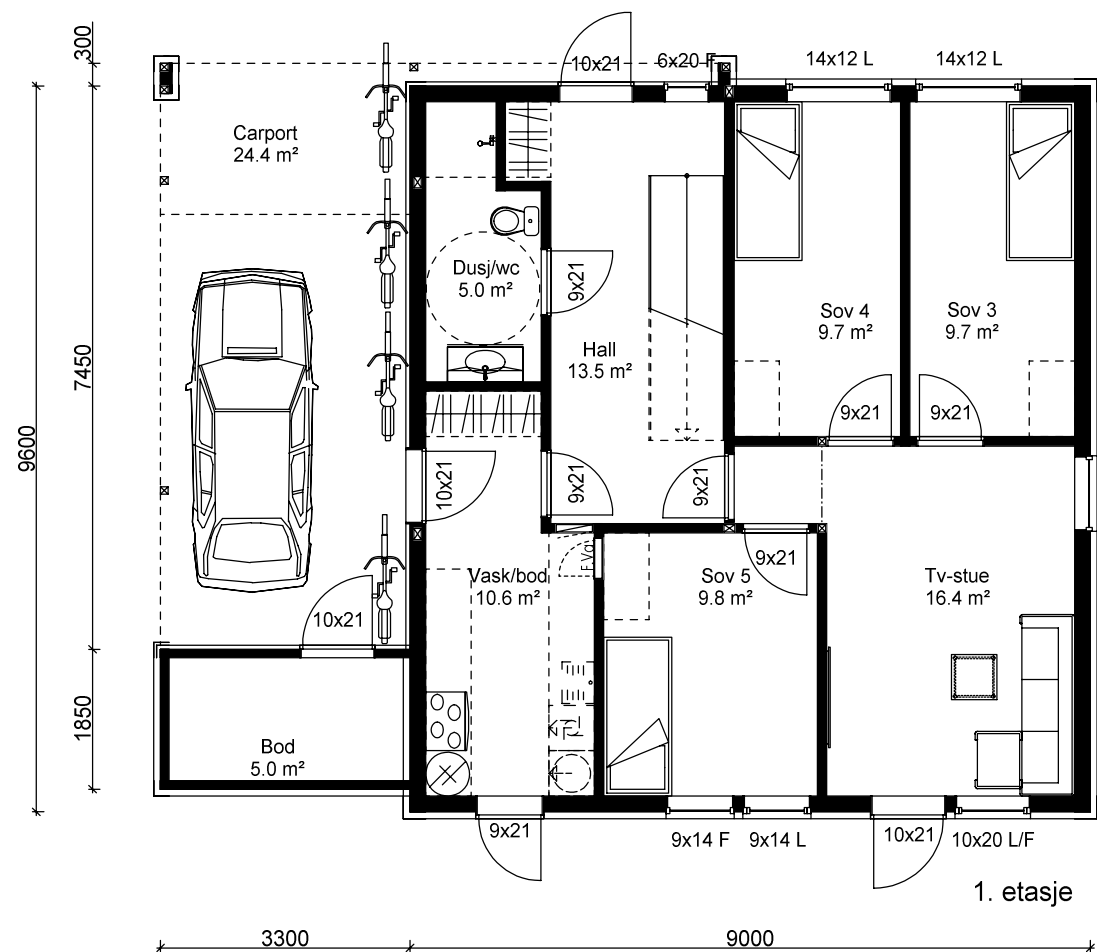

Arealberegninger i hht. NS 3940	Bruksareal BRA kvm			Sum BRA
	Pr etasje	Utvendig bod/garasje	Åpent overbygg areal og carport	
1. etasje	78.8	5.0	24.4	108.2
2. etasje	86.7	0.0	0.0	86.7
SUM:	165.5	5.0	24.4	194.9
BYA:	104.2	6.6	12.6	123.4

Tiltakshaver:		Målestokk	Tegn AIL	Dato 13.06.2022
Byggeplass : Vindmøllhagen 77		1:100	Trac	Dato
Kommune : Sandnes		Gnr46	Bnr805	Disk 77Vind
Utbygger		Planlegger		Sak
Rogalandshus		ark1		Tegn nr 77Vi1502
		anniren@ark-1.no - tlf 99090113		Prosj nr

A Rev 15.11.2022 AIL