


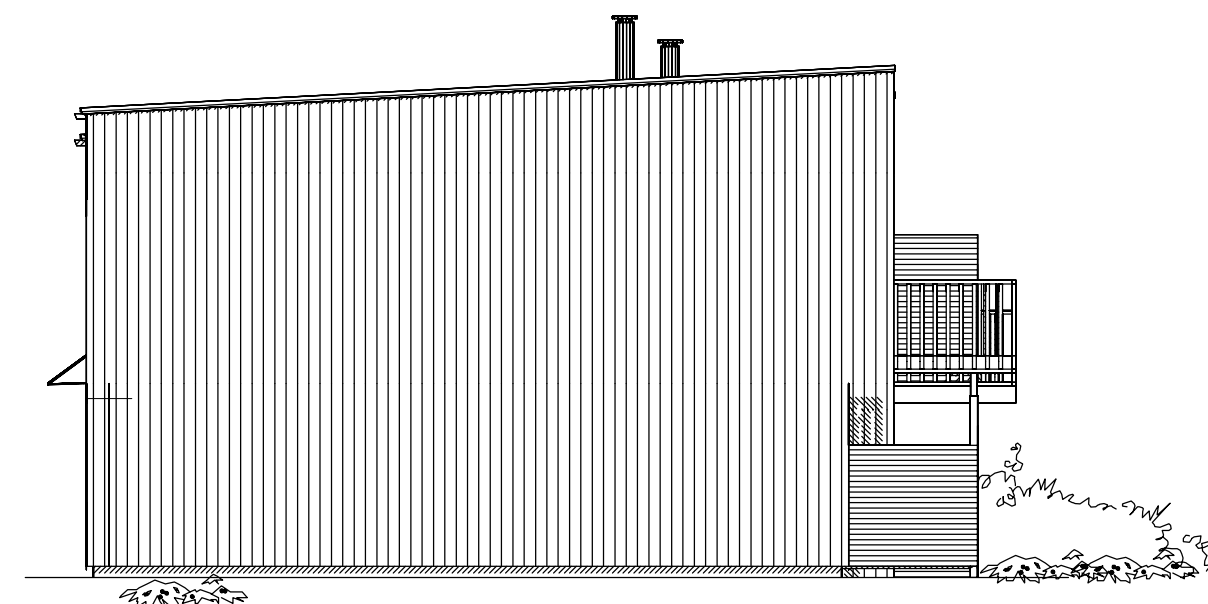


FASADE MOT NORD VEST




FASADE MOT SØR VEST

Tiltakshaver:	Målestokk	Tegn AIL	Dato 07.11.2024
Byggeplass : Lyetoppen B10a bolig A B C D	1:100	Trac	Dato
Kommune : Time	Gnr23 Bnr 722	Disk Løberg	Sak B10a
Utbygger	Planlegger	Tegn nr	Løbe1501
		 anniren@ark-1.no - tlf 99090113	
		Prosj nr	

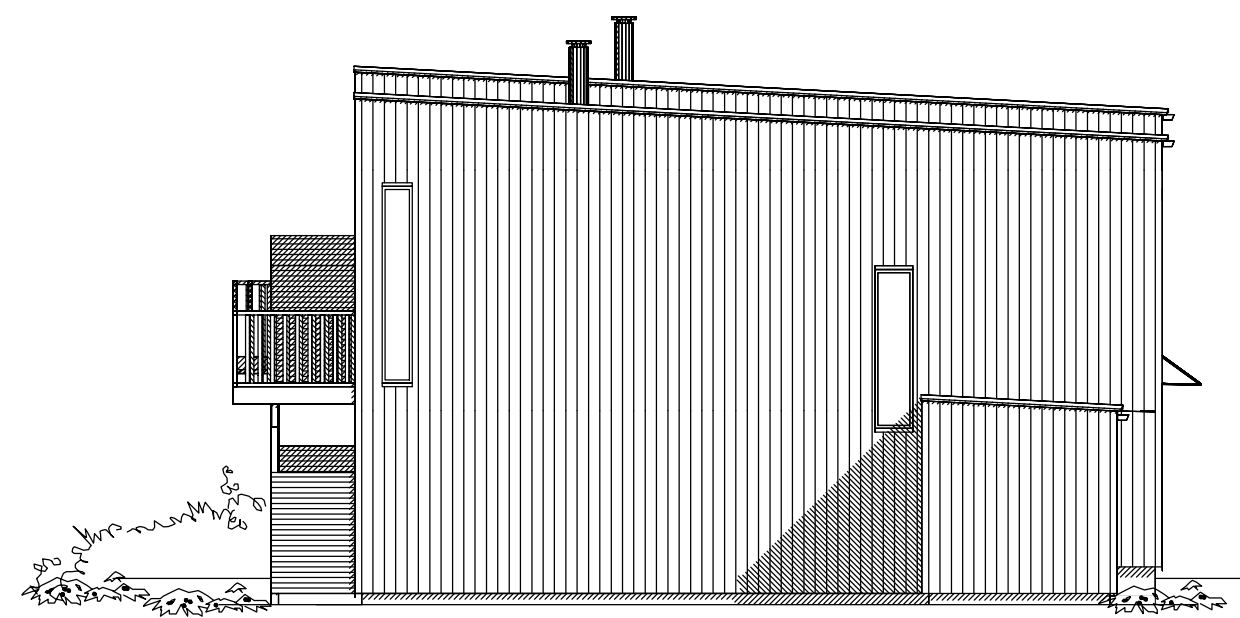


FASADE MOT SØR ØST

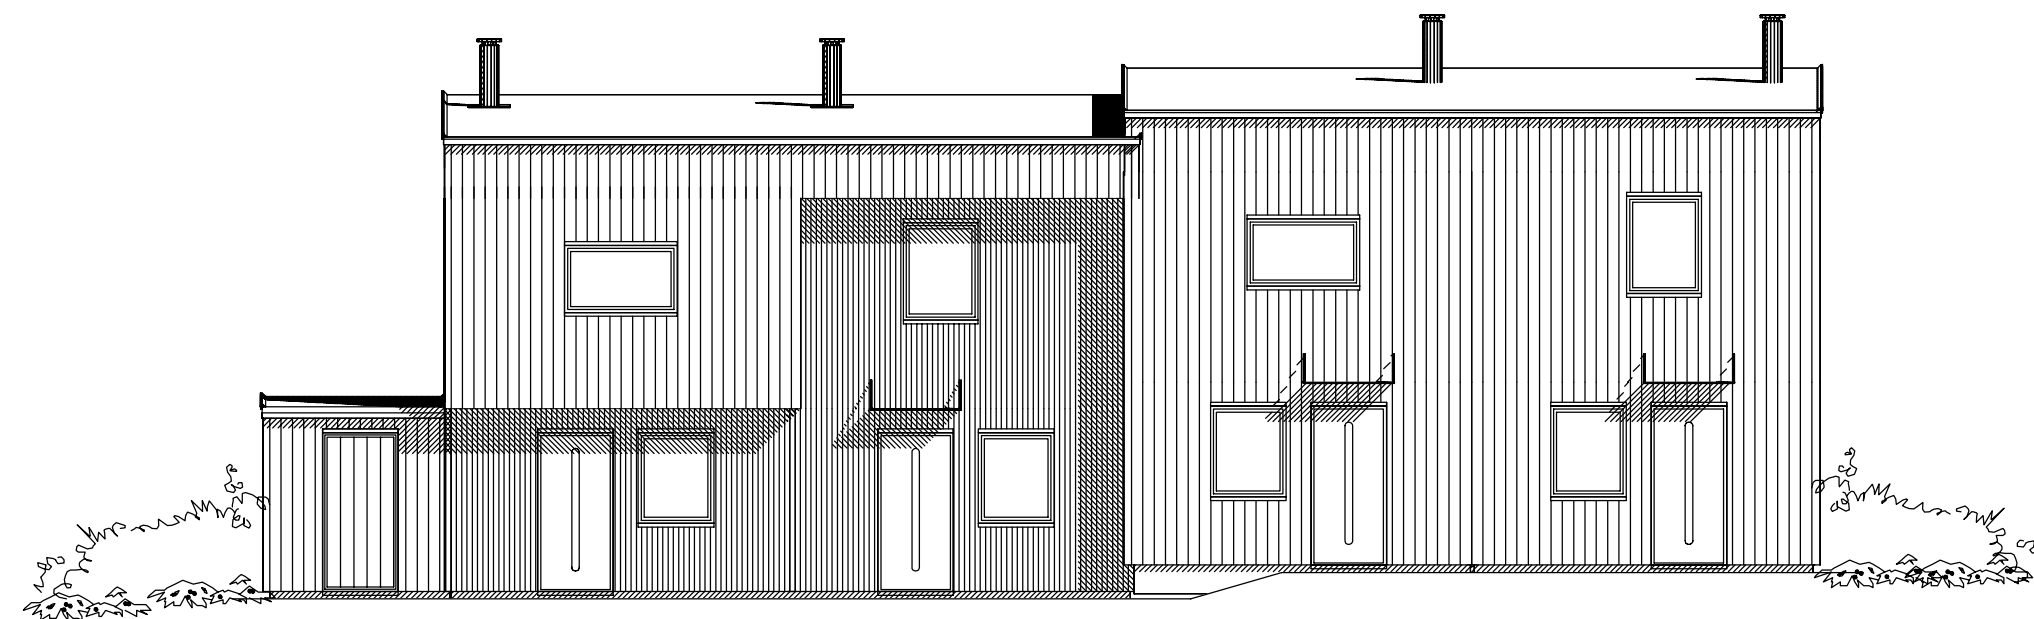

FASADE MOT NORD ØST


Tiltakshaver:			Målestokk	Tegn AIL	Dato 07.11.2024
Byggeplass : Lyetoppen B10a bolig A B C D			1:100	Trac	Dato
Kommune : Time		Gnr23 Bnr 722	Disk Løberg	Sak B10a	
Utbygger			Planlegger		Tegn nr Løbe1502
					Prosj nr

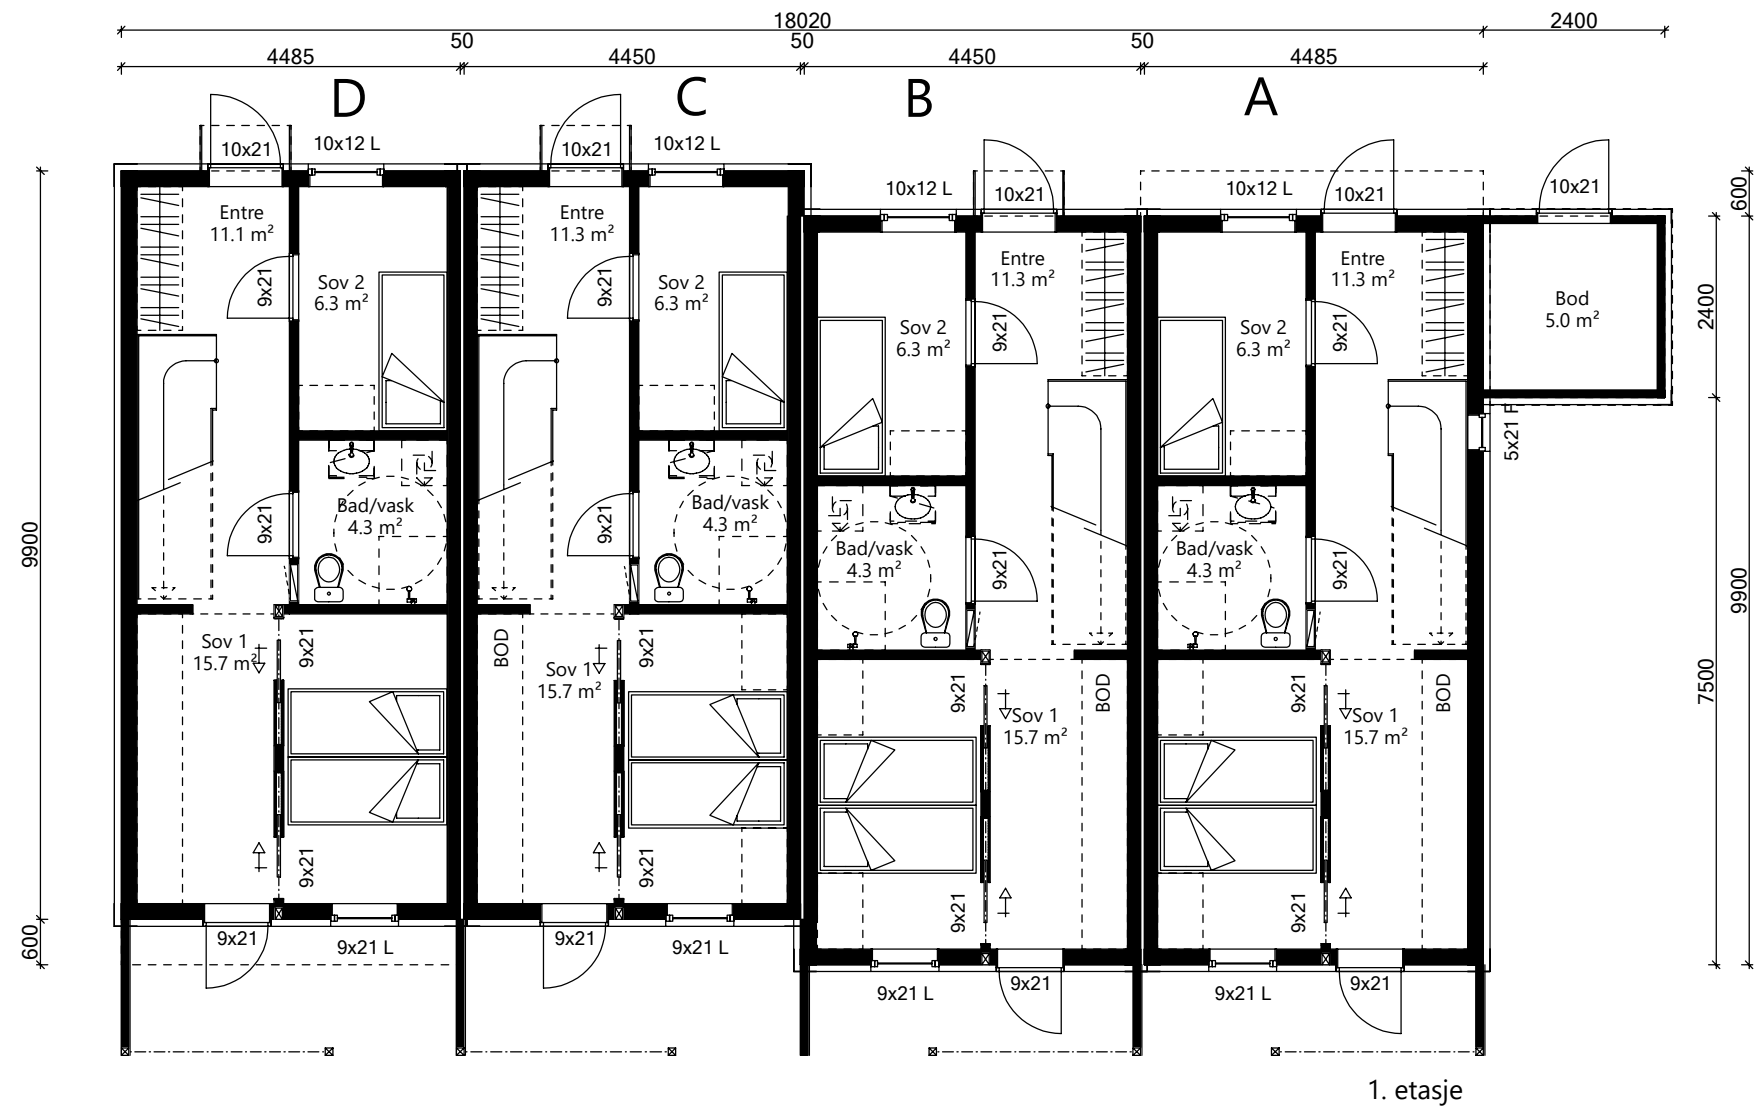


1. etasje

BYA Utebod A: 6,2 m ²				B/C			A/D			
				Arealberegninger i hht. NS 3940	Bruksareal BRA kvm		Arealberegninger i hht. NS 3940	Bruksareal BRA kvm		
Arealberegninger i hht. NS 3940	Bruksareal BRA kvm		Pr etasje		Sum BRA	Pr etasje		Sum BRA		
	Pr etasje	Apert over- bygg areal og carport		Sum BRA			1. etasje		38.9	38.9
	SUM :	0.0	0.0	0.0	2. etasje	38.9	38.9	2. etasje	41.4	41.4
	BYA :	189.2	14.3	203.5	SUM :	77.8	77.8	SUM :	80.3	80.3

Tiltakshaver:	Målestokk	Tegn AIL	Dato 15.10.2020
Byggeplass : Lyetoppen B10a bolig A B C D	1:100	Trac	Dato
Kommune : Time	Gnr23	Bnr 722	Disk Løberg
Utbygger	Planlegger	Sak B10a	
		Tegn nr	Løbe1503
		Prosj nr	

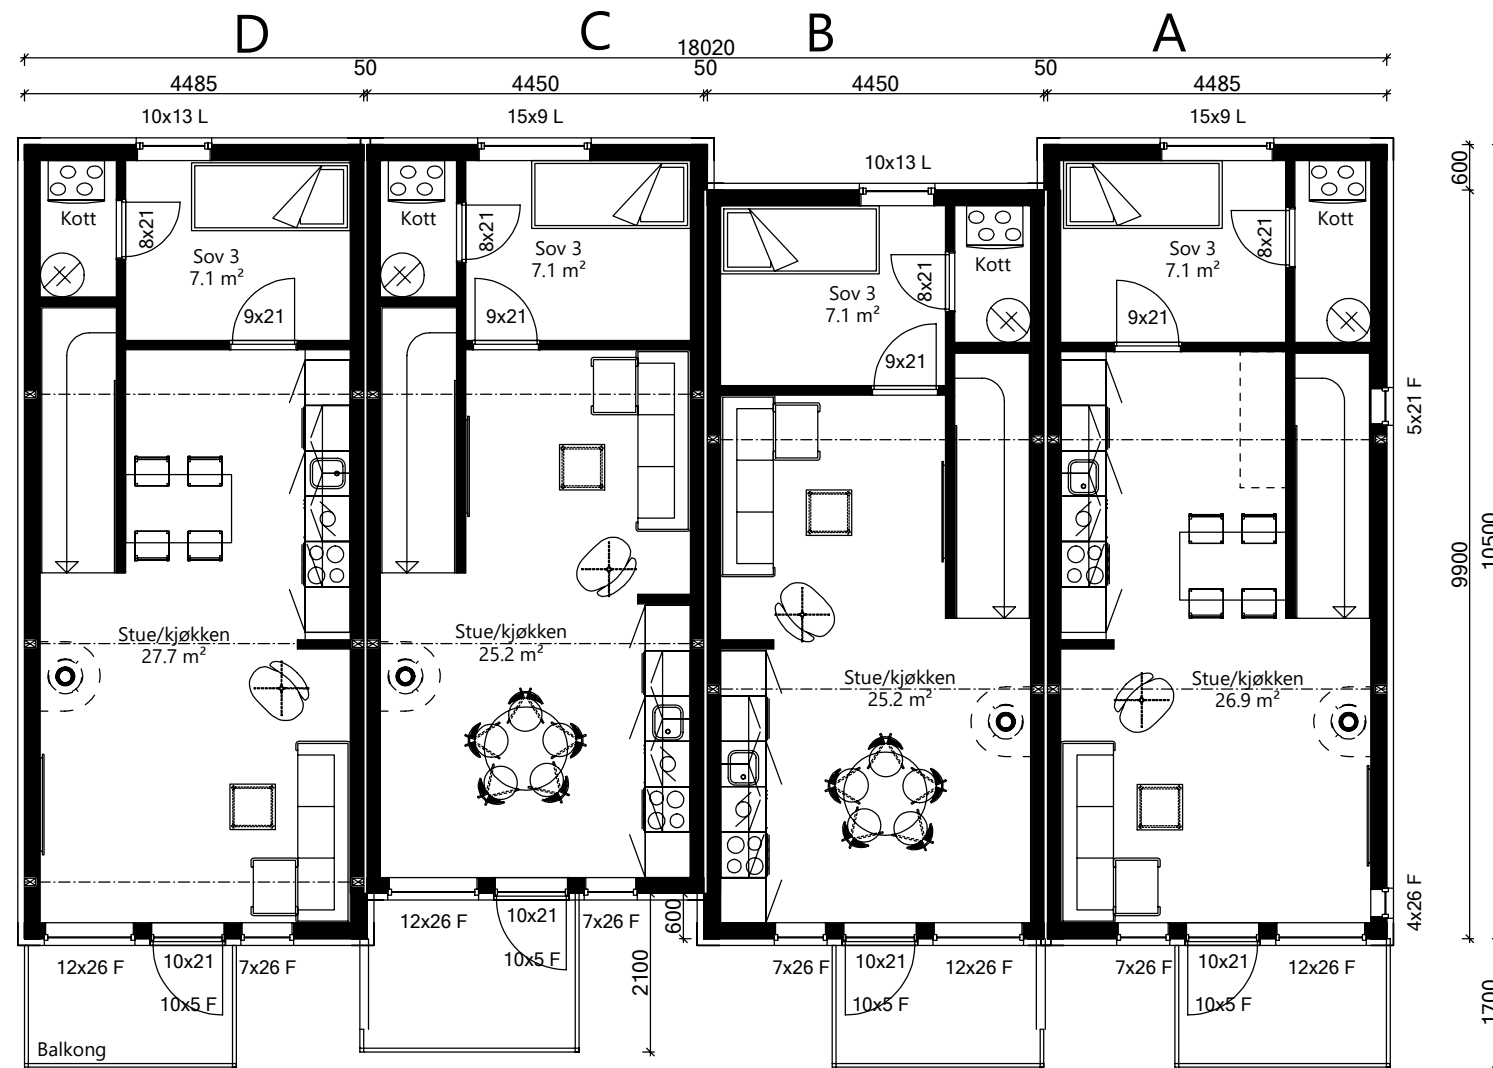

2. etasje

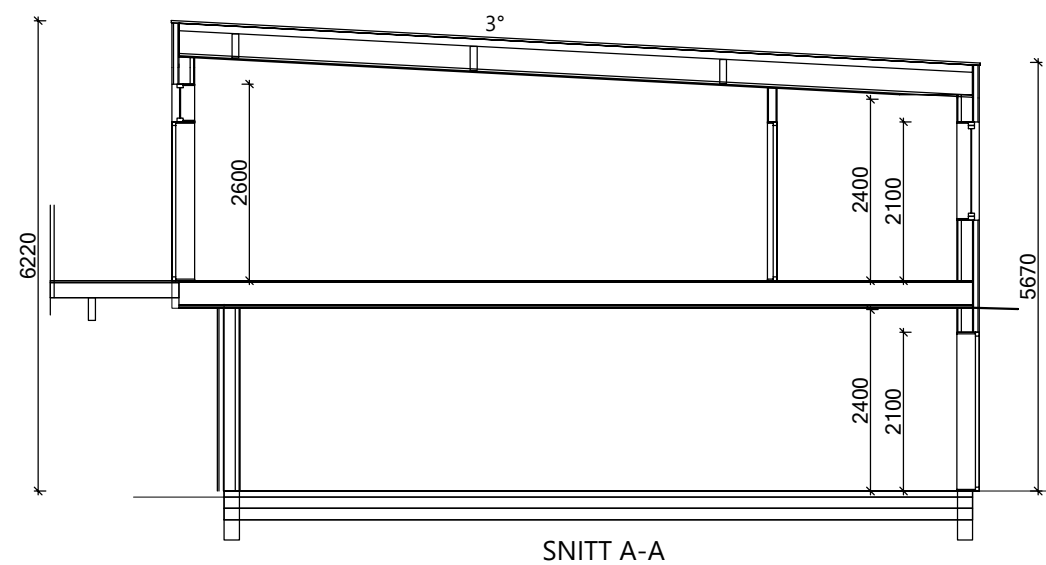

A rev stue/kjøkken 10.01.2025 AIL

Tiltakshaver:	Målestokk	Tegn AIL	Dato 07.11.2024
Byggeplass : Lyetoppen B10a bolig A B C D	1:100	Trac	Dato
Kommune : Time	Gnr23 Bnr 722	Disk Løberg	Sak B10a
Utbygger	Planlegger	Tegn nr	Løbe1504
Rogalandshus		ark1	Prosj nr