

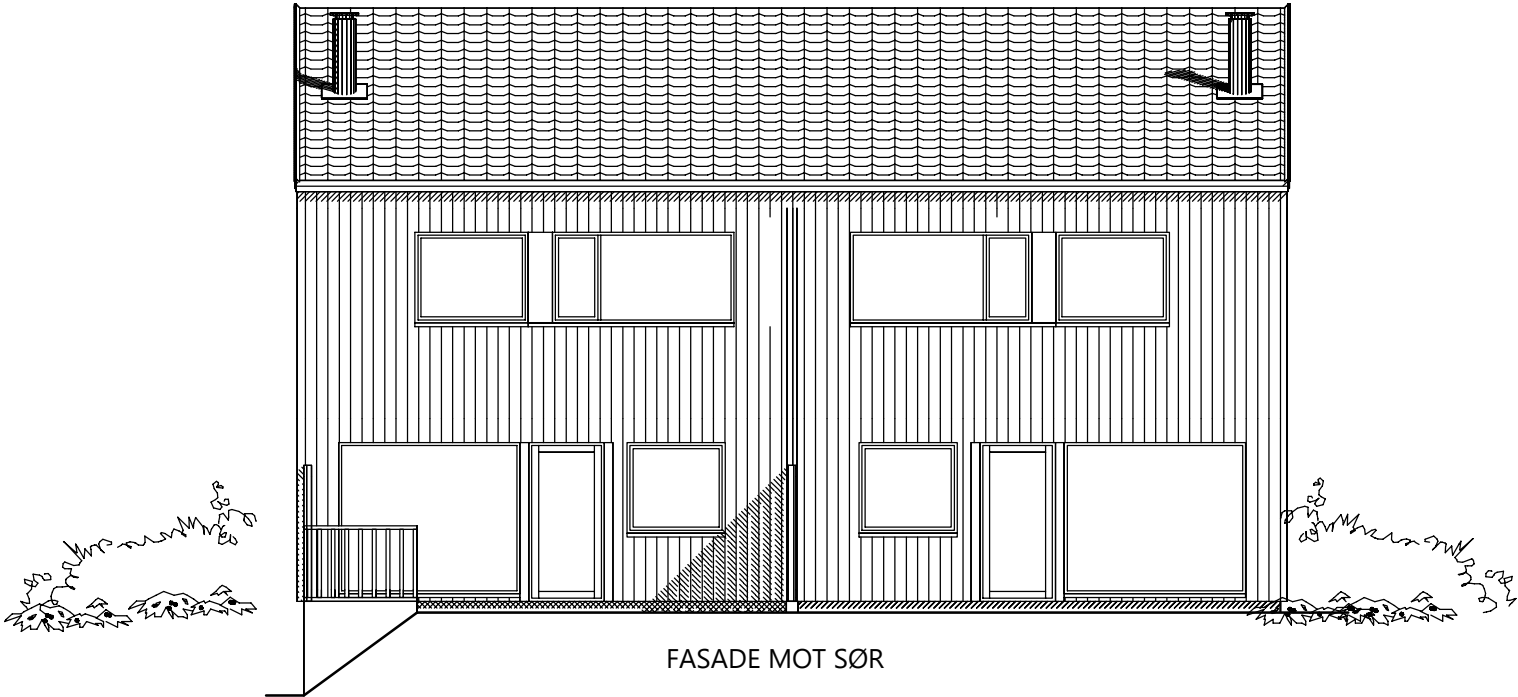


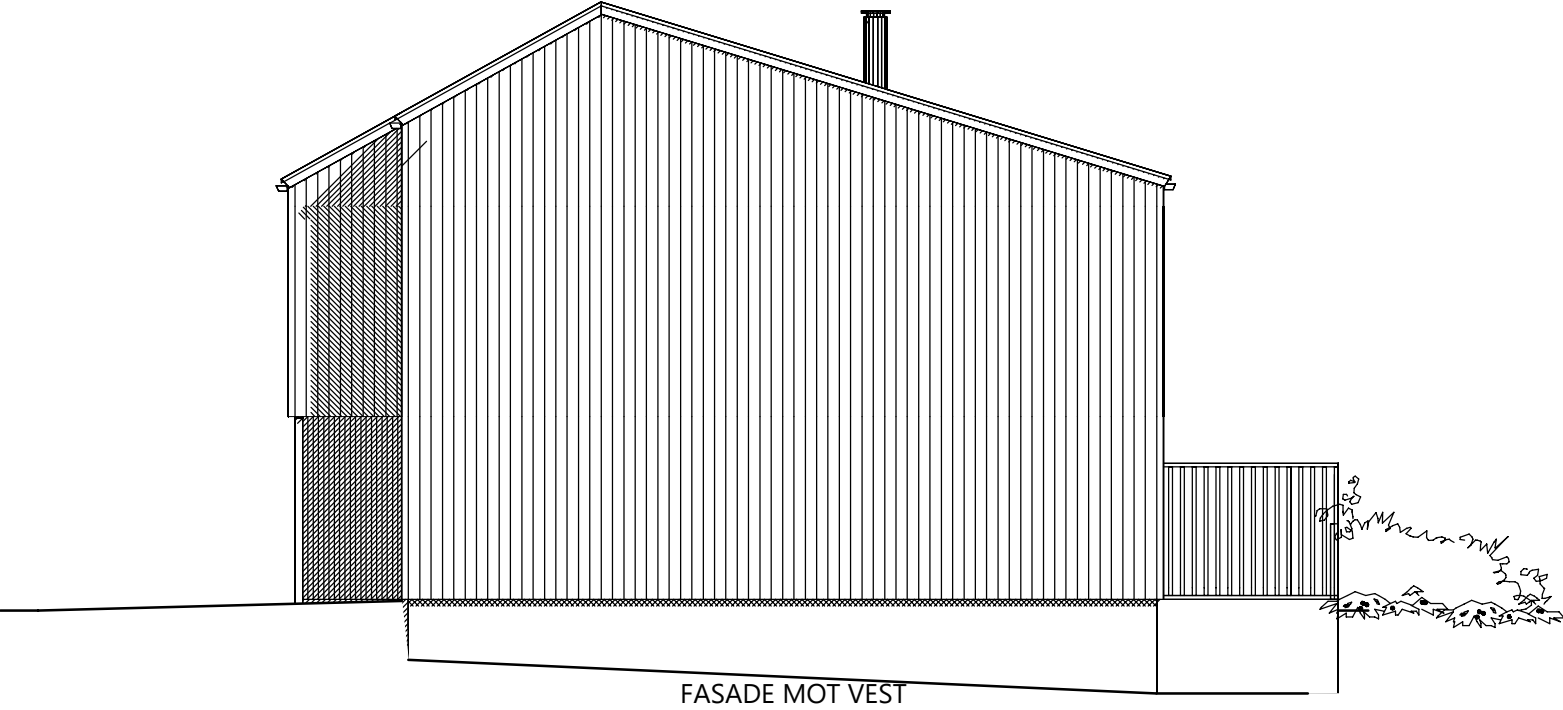


C Rev 23.05.2025 AIL
B Rev vindu 14.05.2025 AIL
A Terrengsnitt 26.03.2025 AIL

Tiltakshaver:			Målestokk	Tegn AIL	Dato 02.04.2025
Byggeplass : Nordra Subagata			1:100	Trac	Dato
Kommune : Hå		Gnr76 Bnr638	Disk Voreli	Sak	
Utbygger			Planlegger		Tegn nr Vore1501
					Prosj nr

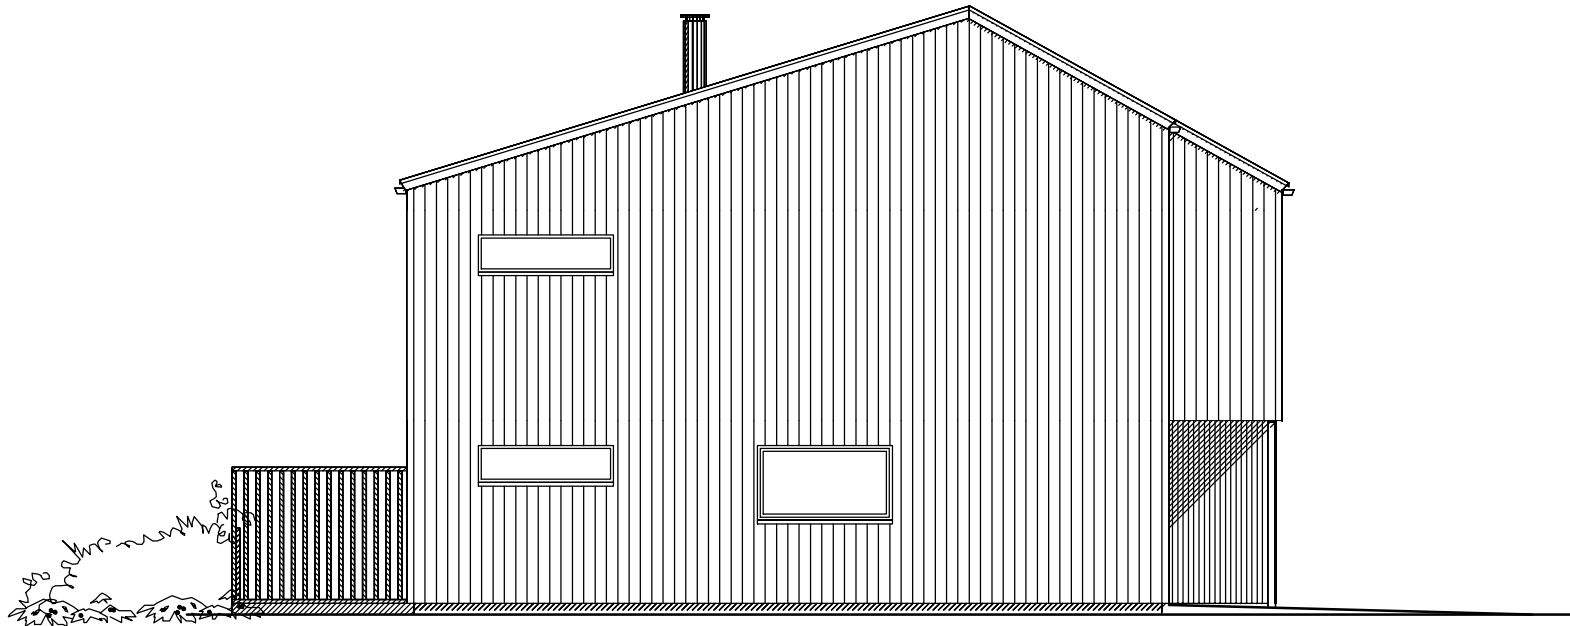




FASADE MOT ØST

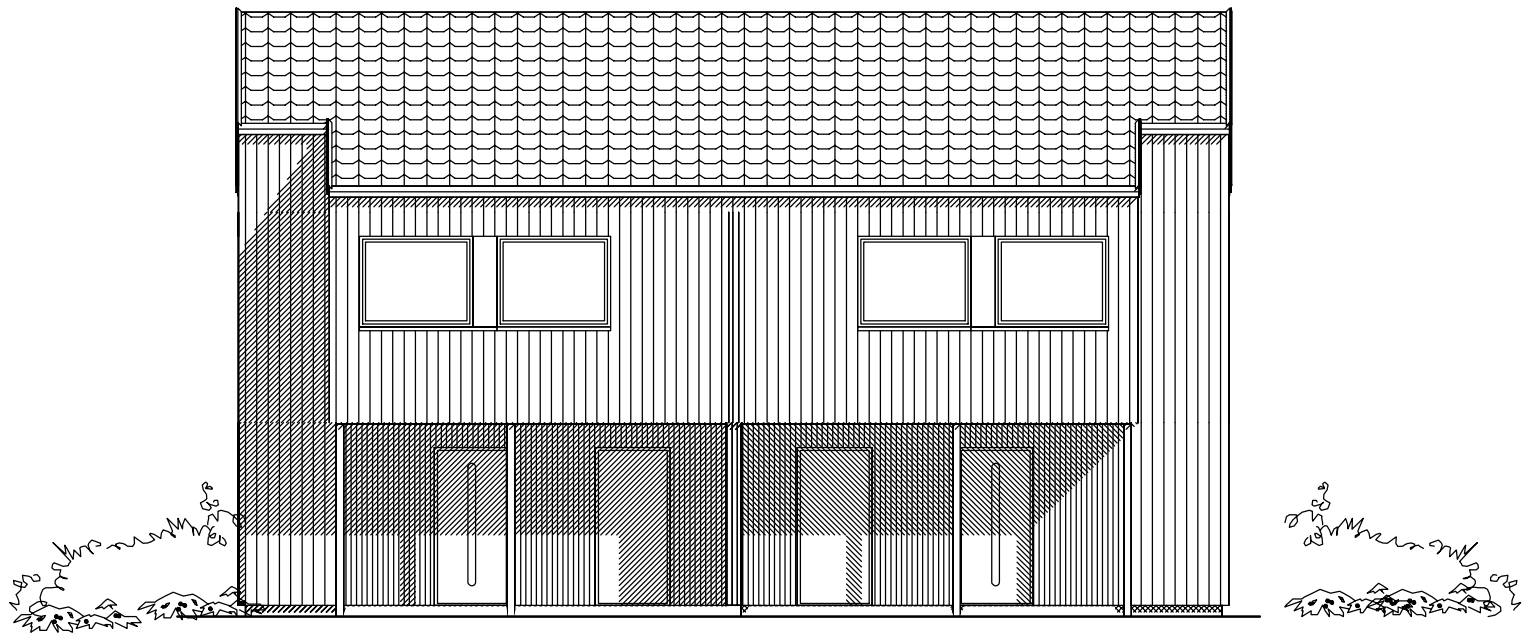

FASADE MOT NORD

C Rev 23.05.2025 AIL
B Rev vindu 14.05.2025 AIL
A Terrengsnitt 26.03.2025 AIL

Tiltakshaver:		Målestokk	Tegn AIL	Dato 02.04.2025
Byggeplass : Nordra Subagata		1:100	Trac	Dato
Kommune : Hå		Gnr76 Bnr638	Disk Voreli	Sak
Utbygger		Planlegger		Tegn nr Vore1502
				Prosj nr

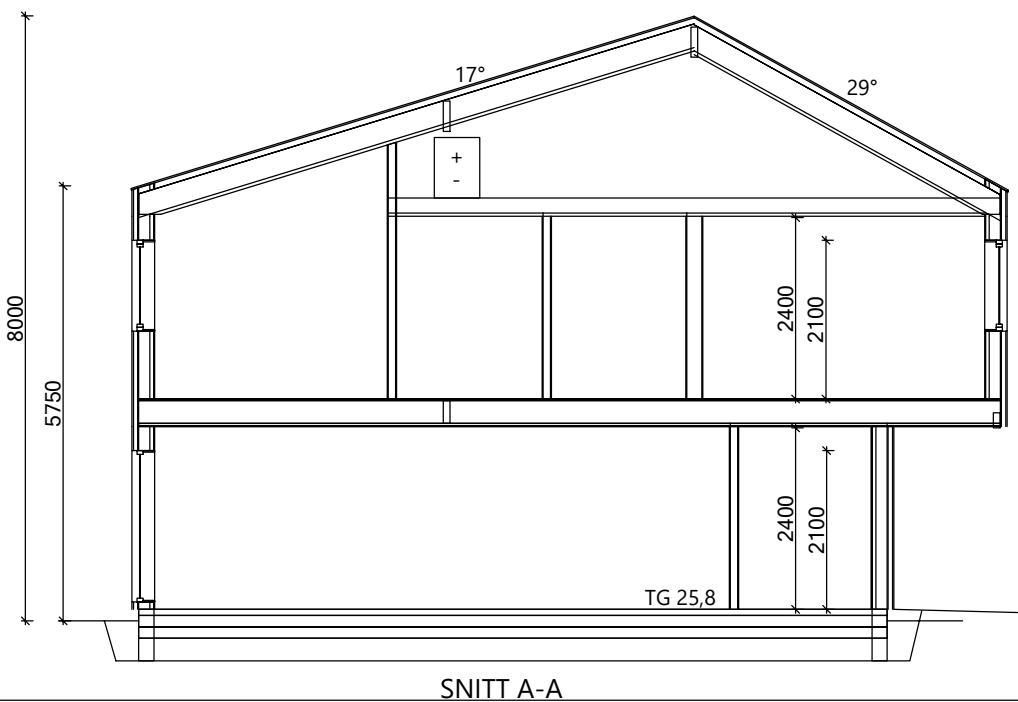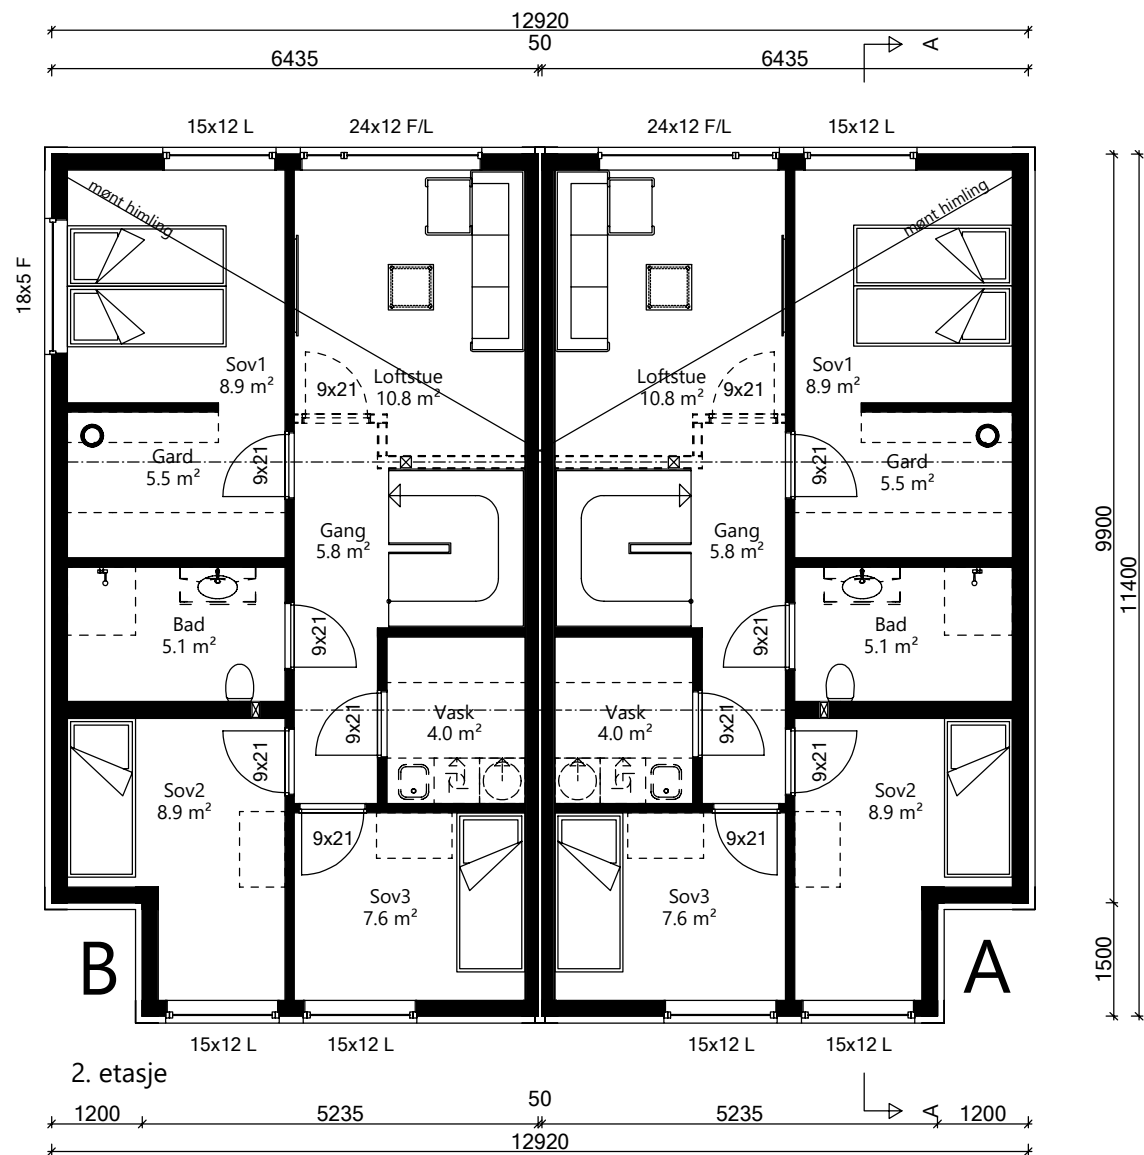
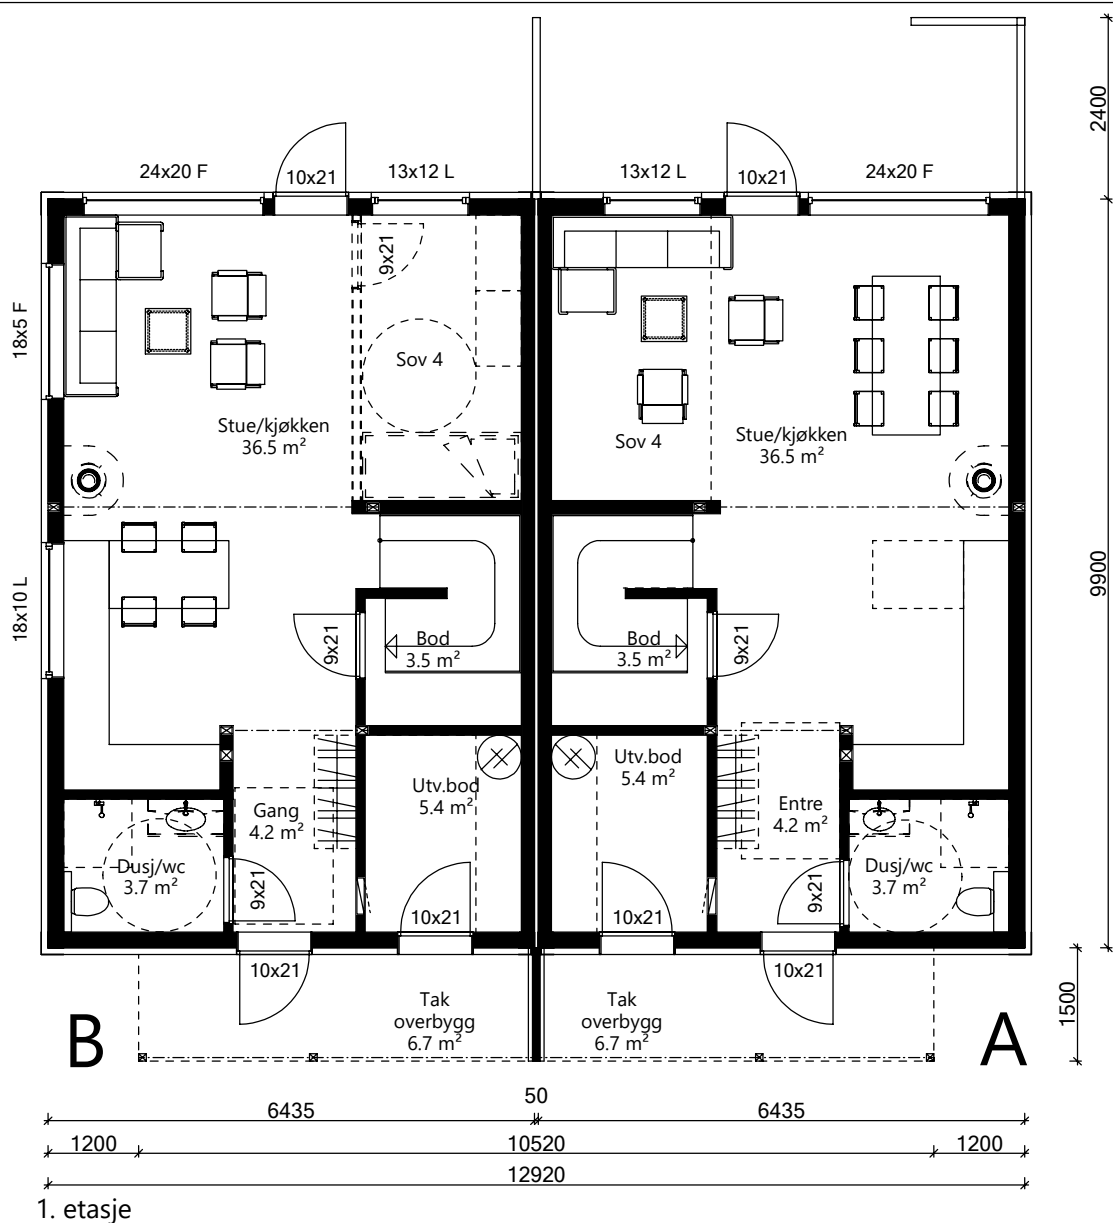


pr enhet

Arealberegninger i hht. NS 3940	Bruksareal BRA kvm			Sum BRA
	Pr etasje	Utvendig bod/garasje	Åpent over- bygg areal og carport	
1. etasje	51.6	5.2	6.7	63.5
2. etasje	64.7	0.0	0.0	64.7
SUM :	116.3	5.2	6.7	128.2
BYA :	74.0	0.0	0.0	74.0

C Rev 23.05.2025 AIL
B Rev vindu 14.05.2025 AIL
A Terrengsnitt 26.03.2025 AIL





Tiltakshaver:	Målestokk	Tegn AIL	Dato 02.04.2025
Byggeplass : Nordra Subagata	1:100	Trac	Dato
Kommune : Hå	Gnr76 Bnr 638	Disk Voreli	Sak
Utbygger	Planlegger	Tegn nr	Vore1503
Rogalandshus		Prosj nr	

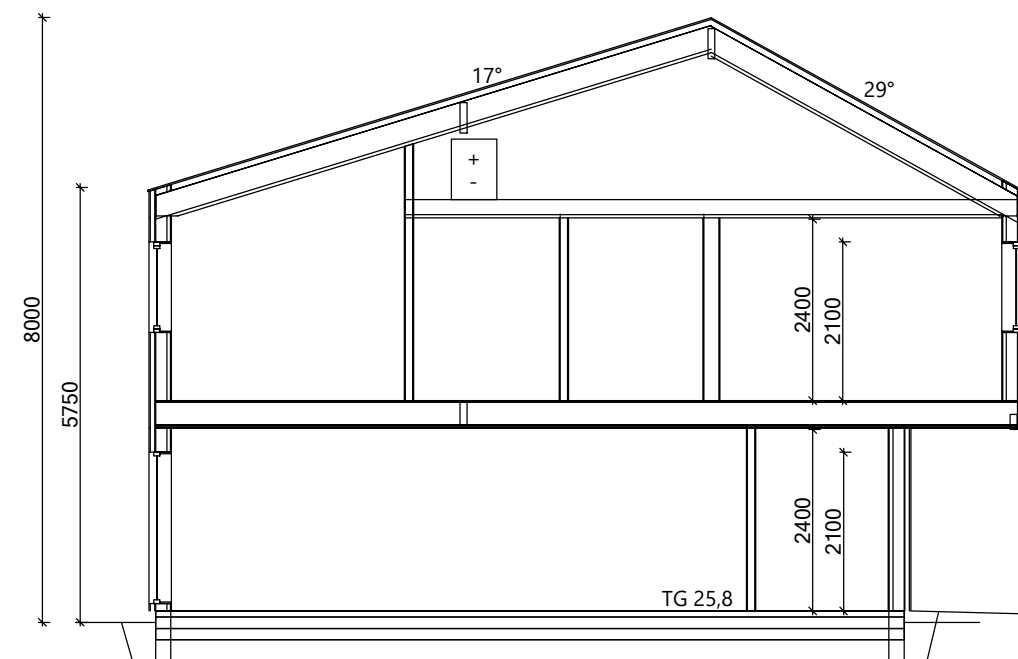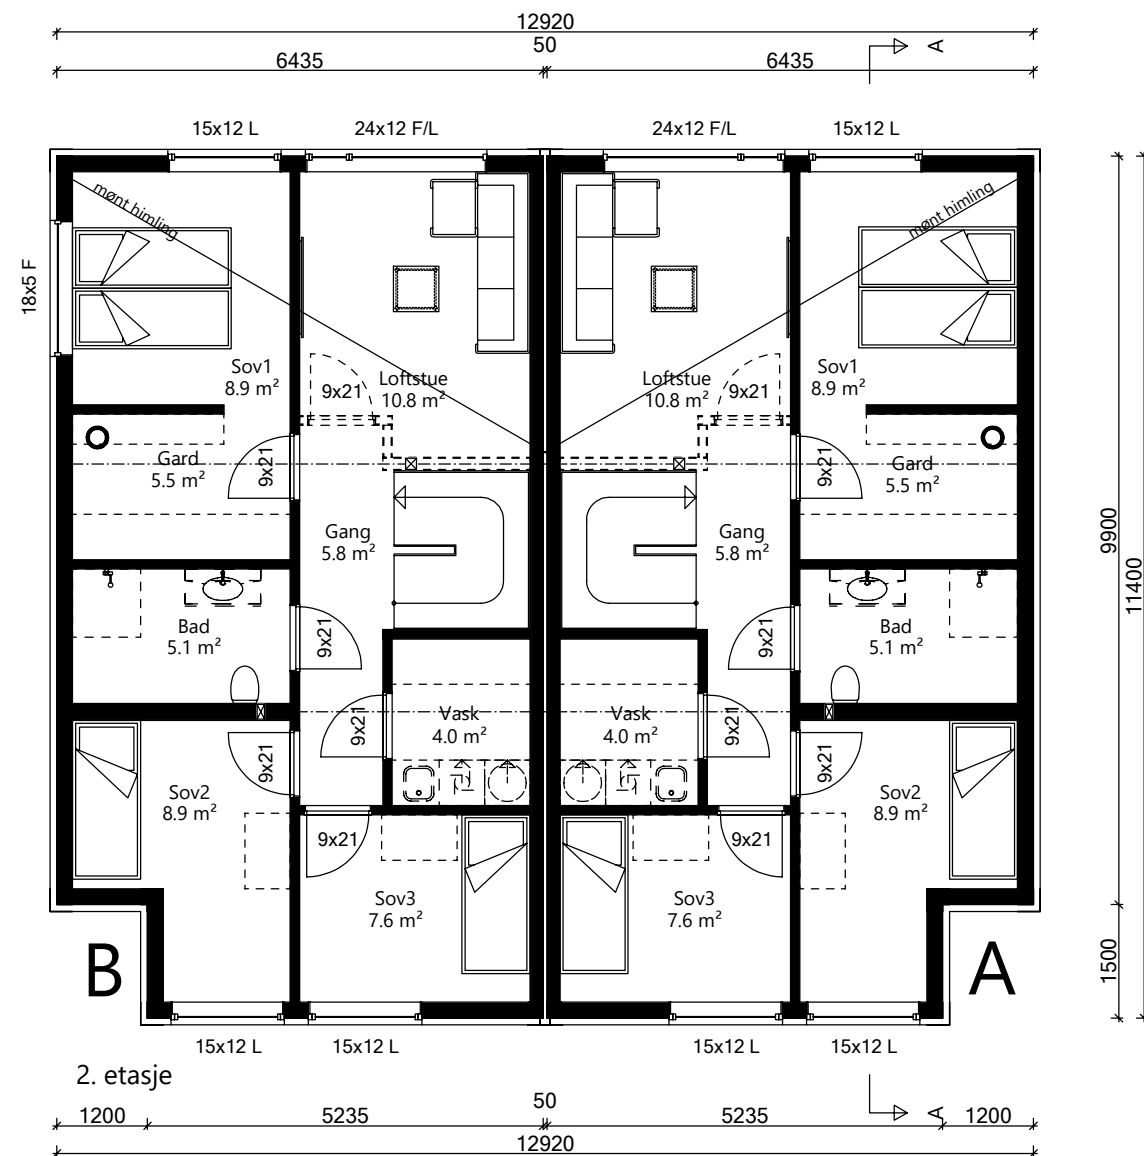

SNITT A-A

C Rev 23.05.2025 AIL
B Rev vindu 14.05.2025 AIL
A Terrengsnitt 26.03.2025 AIL

Tiltakshaver:	Målestokk	Tegn AIL	Dato 22.06.2022
Byggeplass : Nordra Subagata	1:100	Trac	Dato
Kommune : Hå	Gnr76 Bnr638	Disk Voreli	Sak
Utbygger	Planlegger	Tegn nr	Vore1504
		Prosj nr	

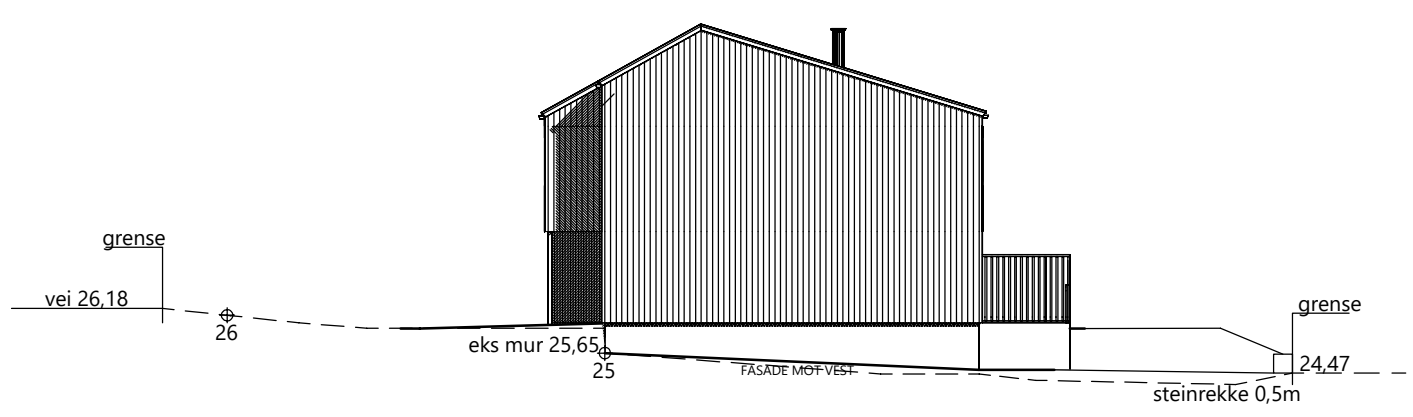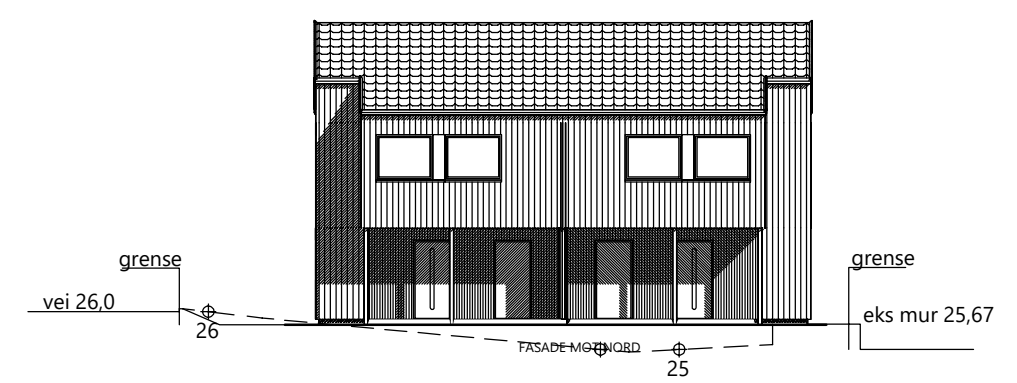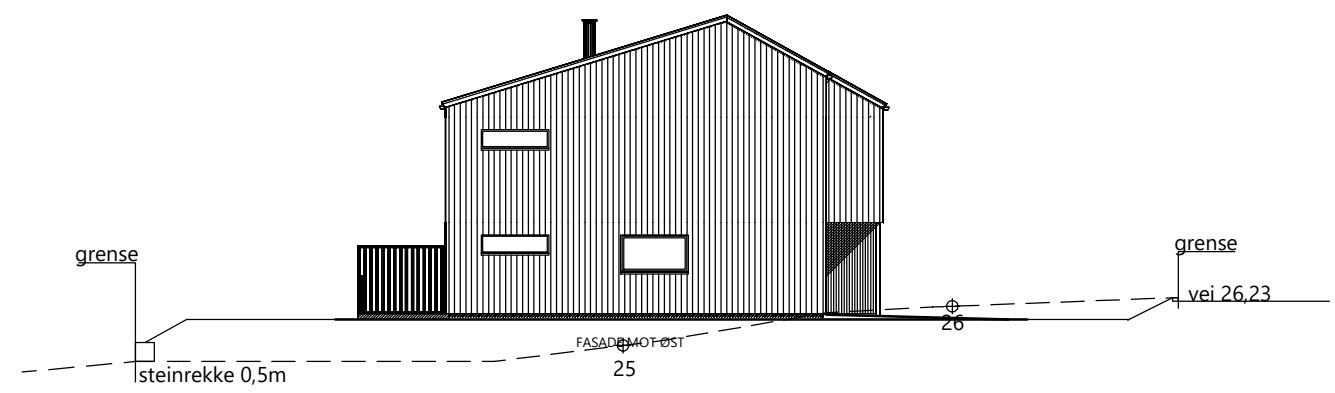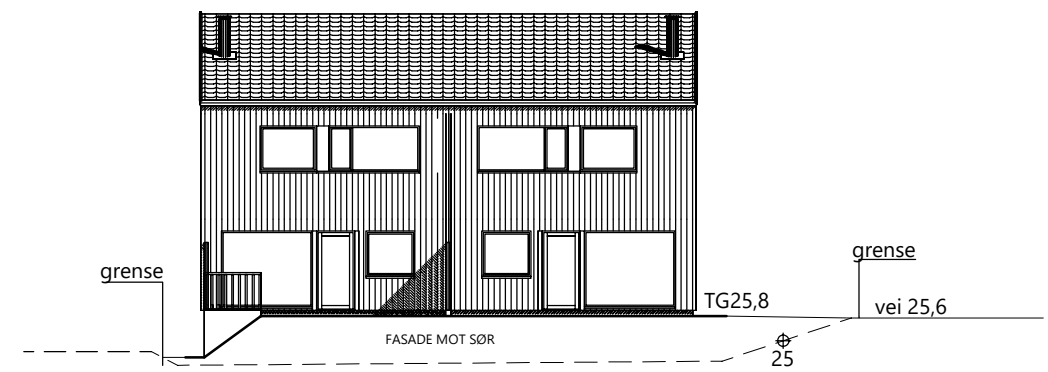

C Rev

23.05.2025 AIL

Tiltakshaver:	Målestokk	Tegn AIL	Dato 02.04.2025
Byggeplass : Nordra Subagata	1:100	Trac	Dato
Kommune : Hå	Gnr76 Bnr 638	Disk Voreli	Sak
Utbygger	Planlegger	Tegn nr	Vore1510
		Prosj nr	

 **Rogalandshus**


anniren@ark-1.no - tlf 99090113